


造成計画平面図 排水計画平面図

縮尺 1:300

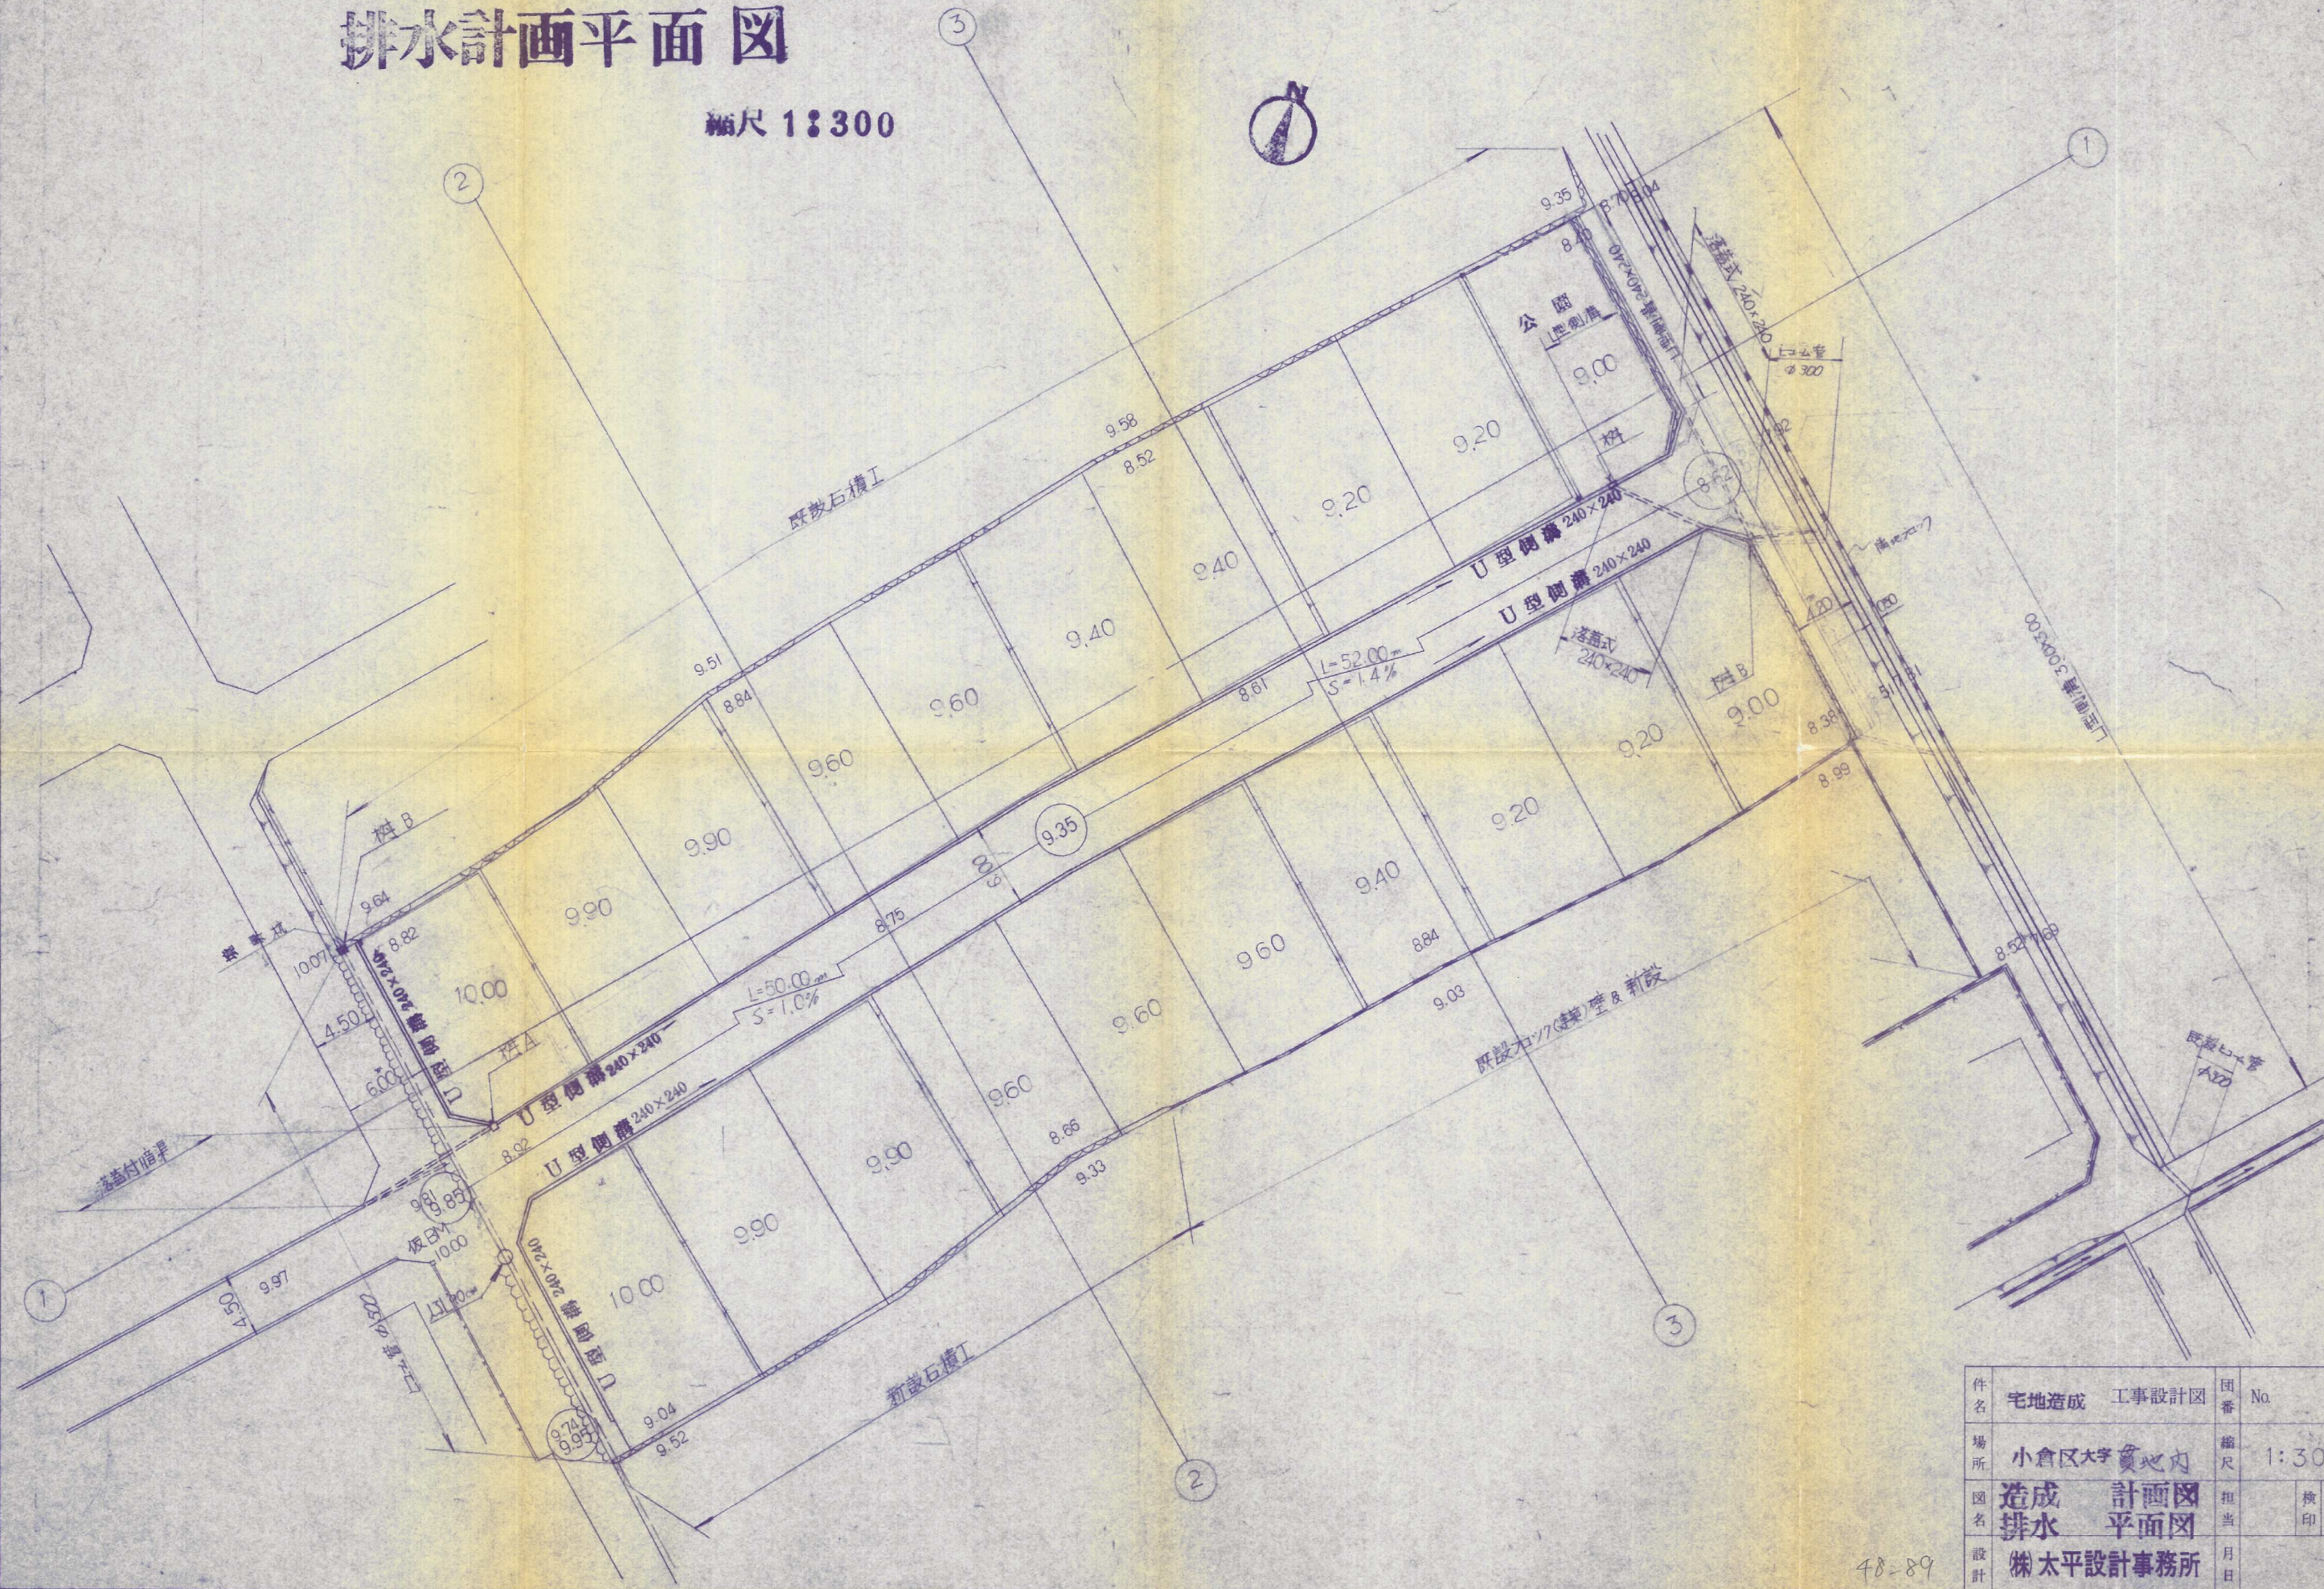

件名	宅地造成 工事設計図	団番	No.
場所	小倉区大字 實地内	縮尺	1:300
図名	造成 計画図 排水 平面図	担当	換印
設計	株 太平設計事務所	月日	

48-89