


竣工  
造成 平面图 Scale: 1/250

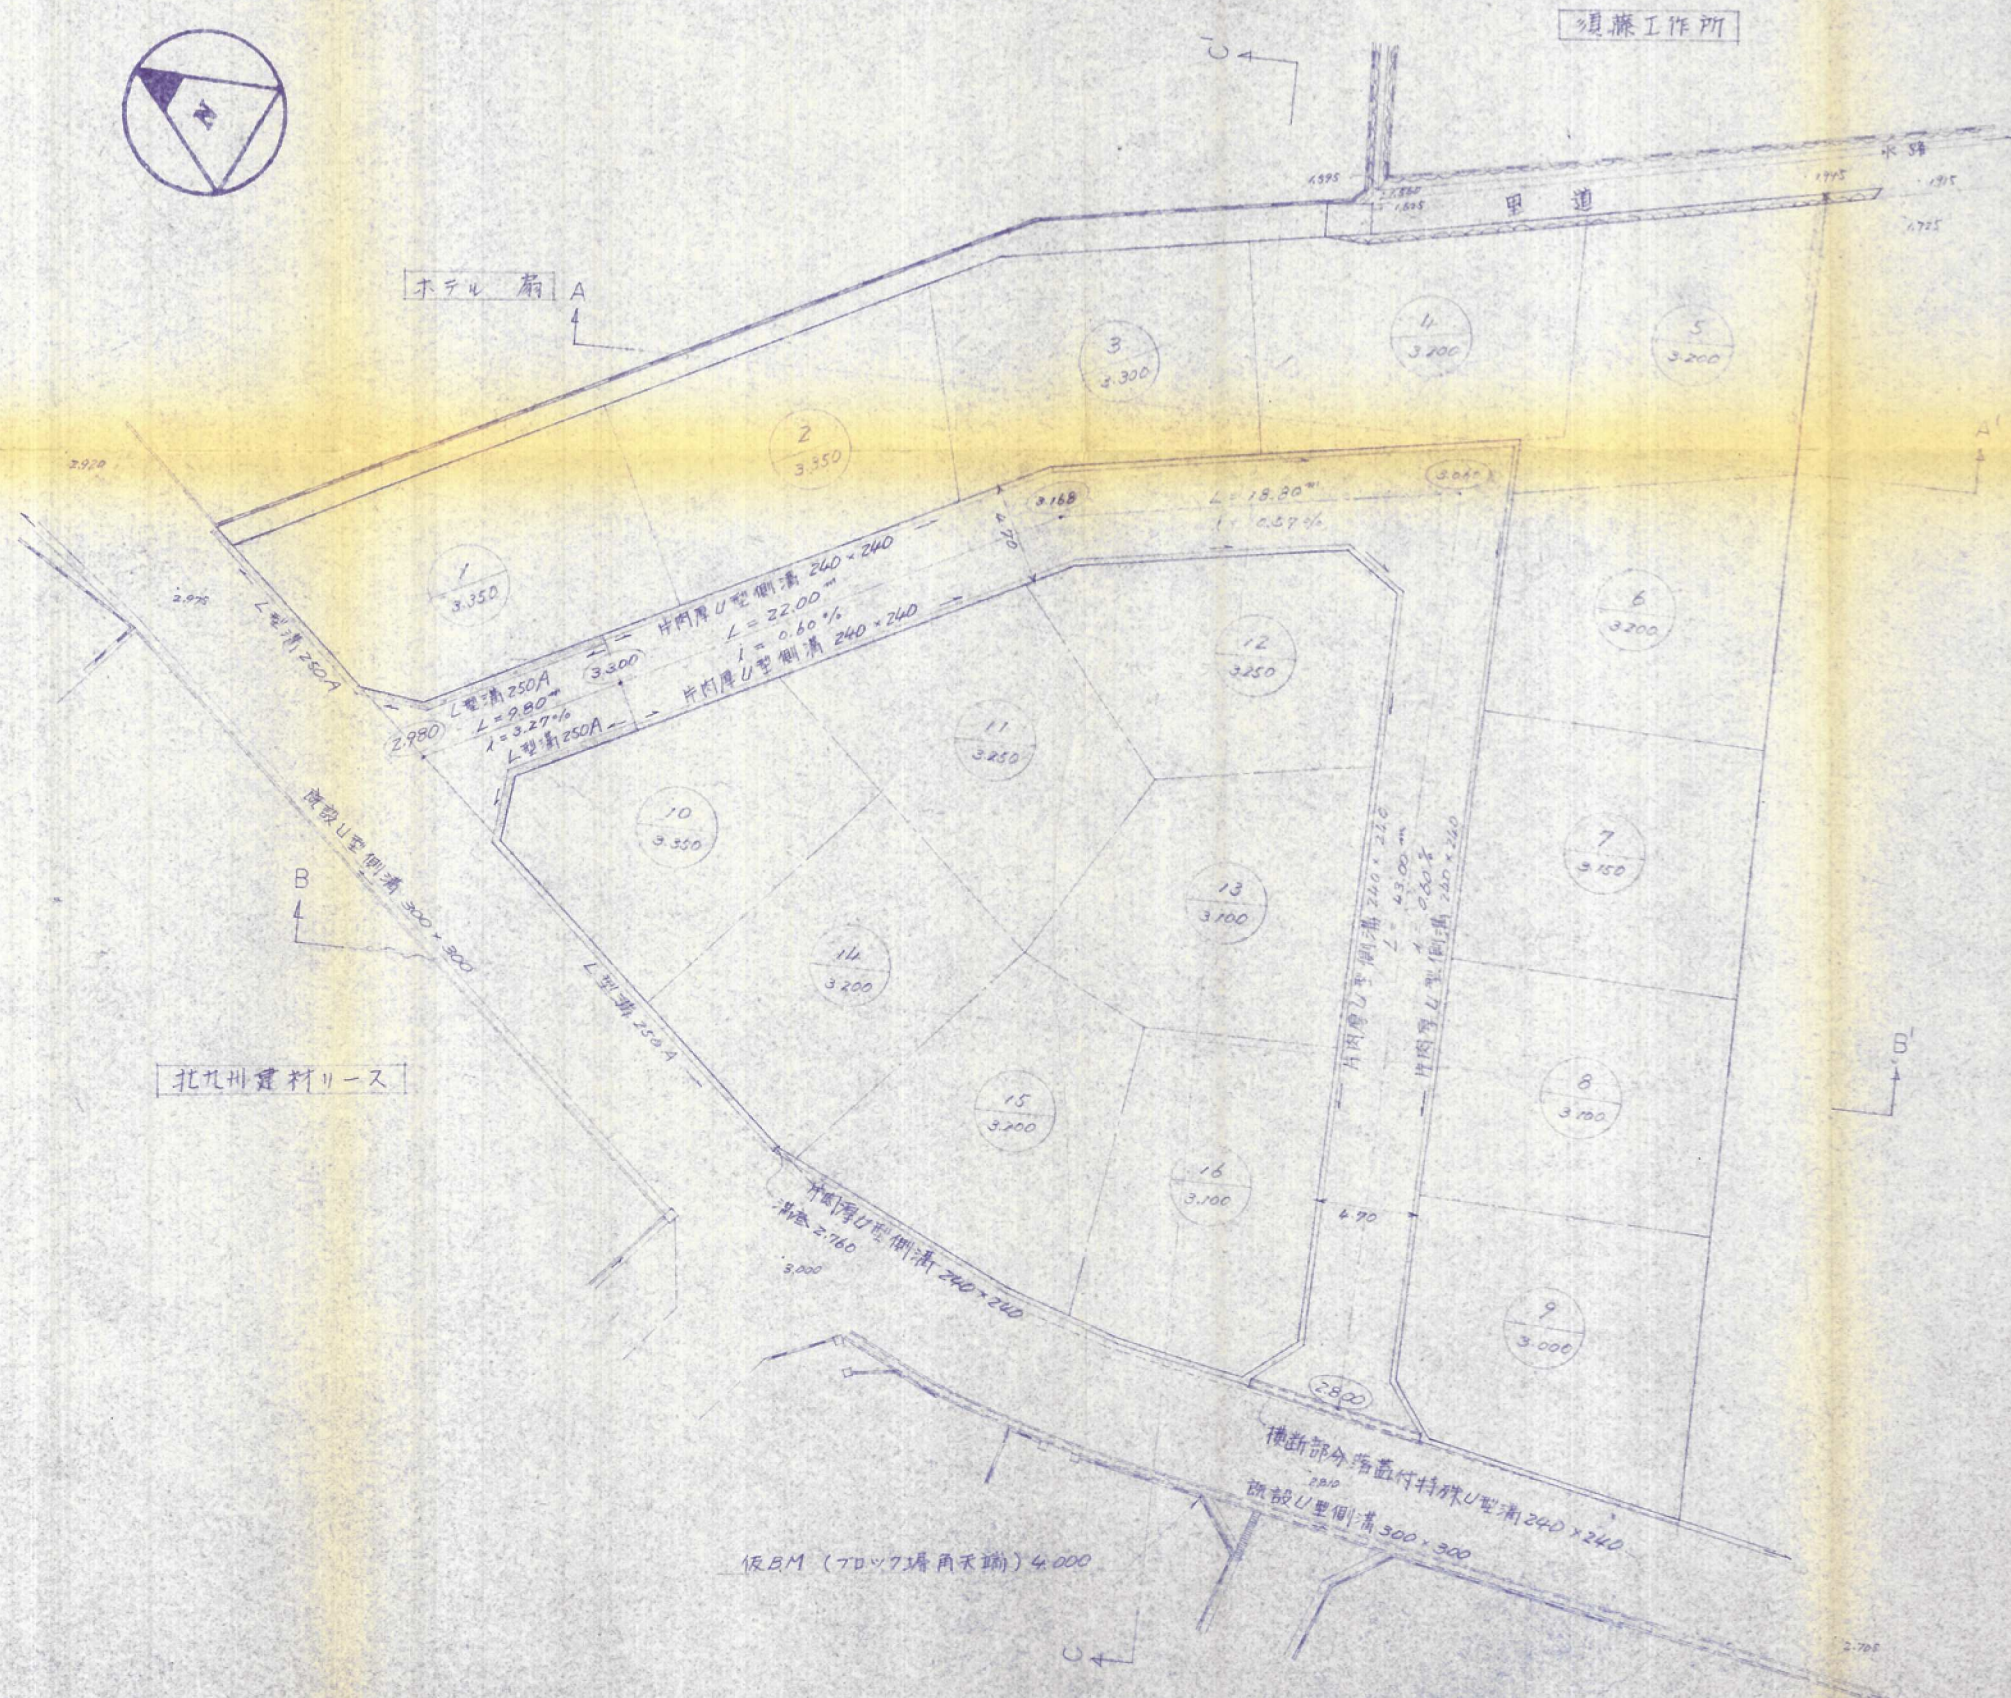

竣工  
造成■ ■ 平面图

 $54 - 41$ 

工事名稱	朽網「清光苑」造成工事		
事業主	泰平建設株式会社		
工事場所	小倉南区大字朽網字杵之本 286-4		
図面名称		縮尺	1/250
作成年月日	昭和54年5月20日		図番
上村		事務所	
簡易設計・建築設計 土地家屋調査士 北九州市八幡区中央1丁目3-11号 TEL 661-1111			