
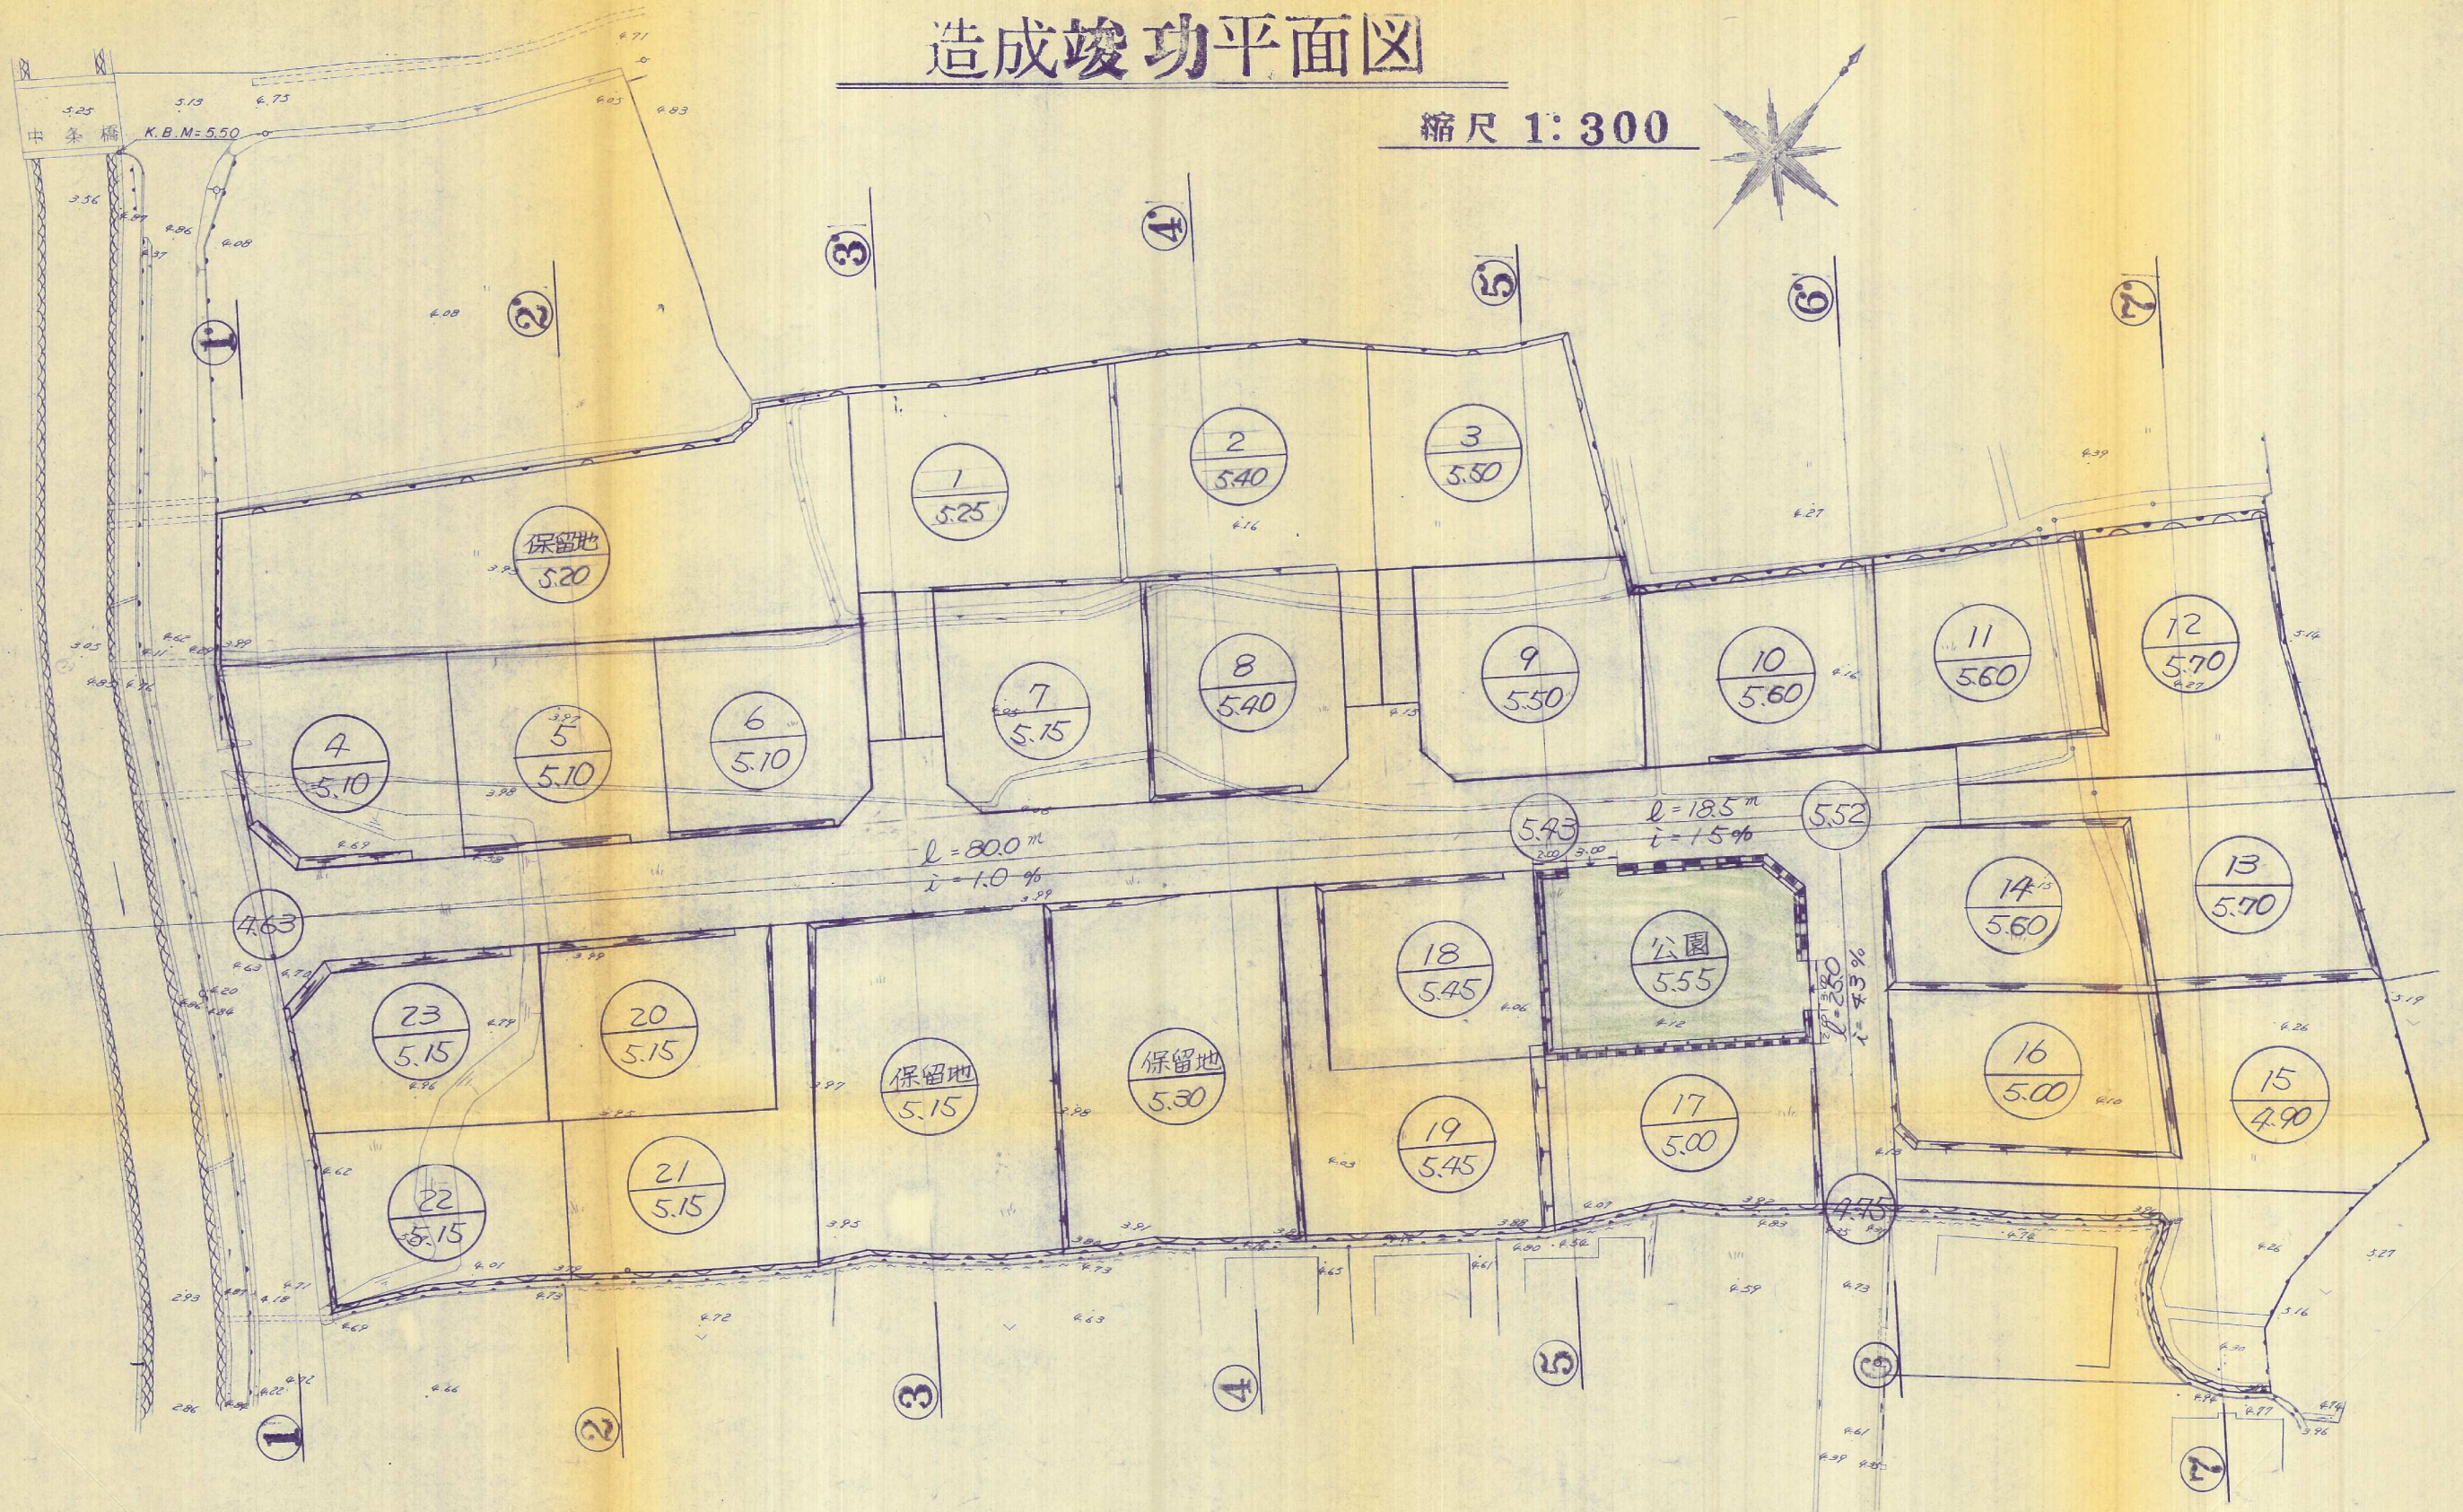


造成竣功平面图

縮尺 1:300

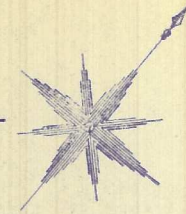

54.-99

土木・建築・設計・測量

太平開発株式会社

摘要

585.6.25

工事場所

小倉南区大字捲田 地内

件名

宅地造成

縮尺

1:300

担当

図名

造成竣功平面图

図面番号

4