


小倉南区若園2丁目

造成竣工平面図 縮尺 1:250

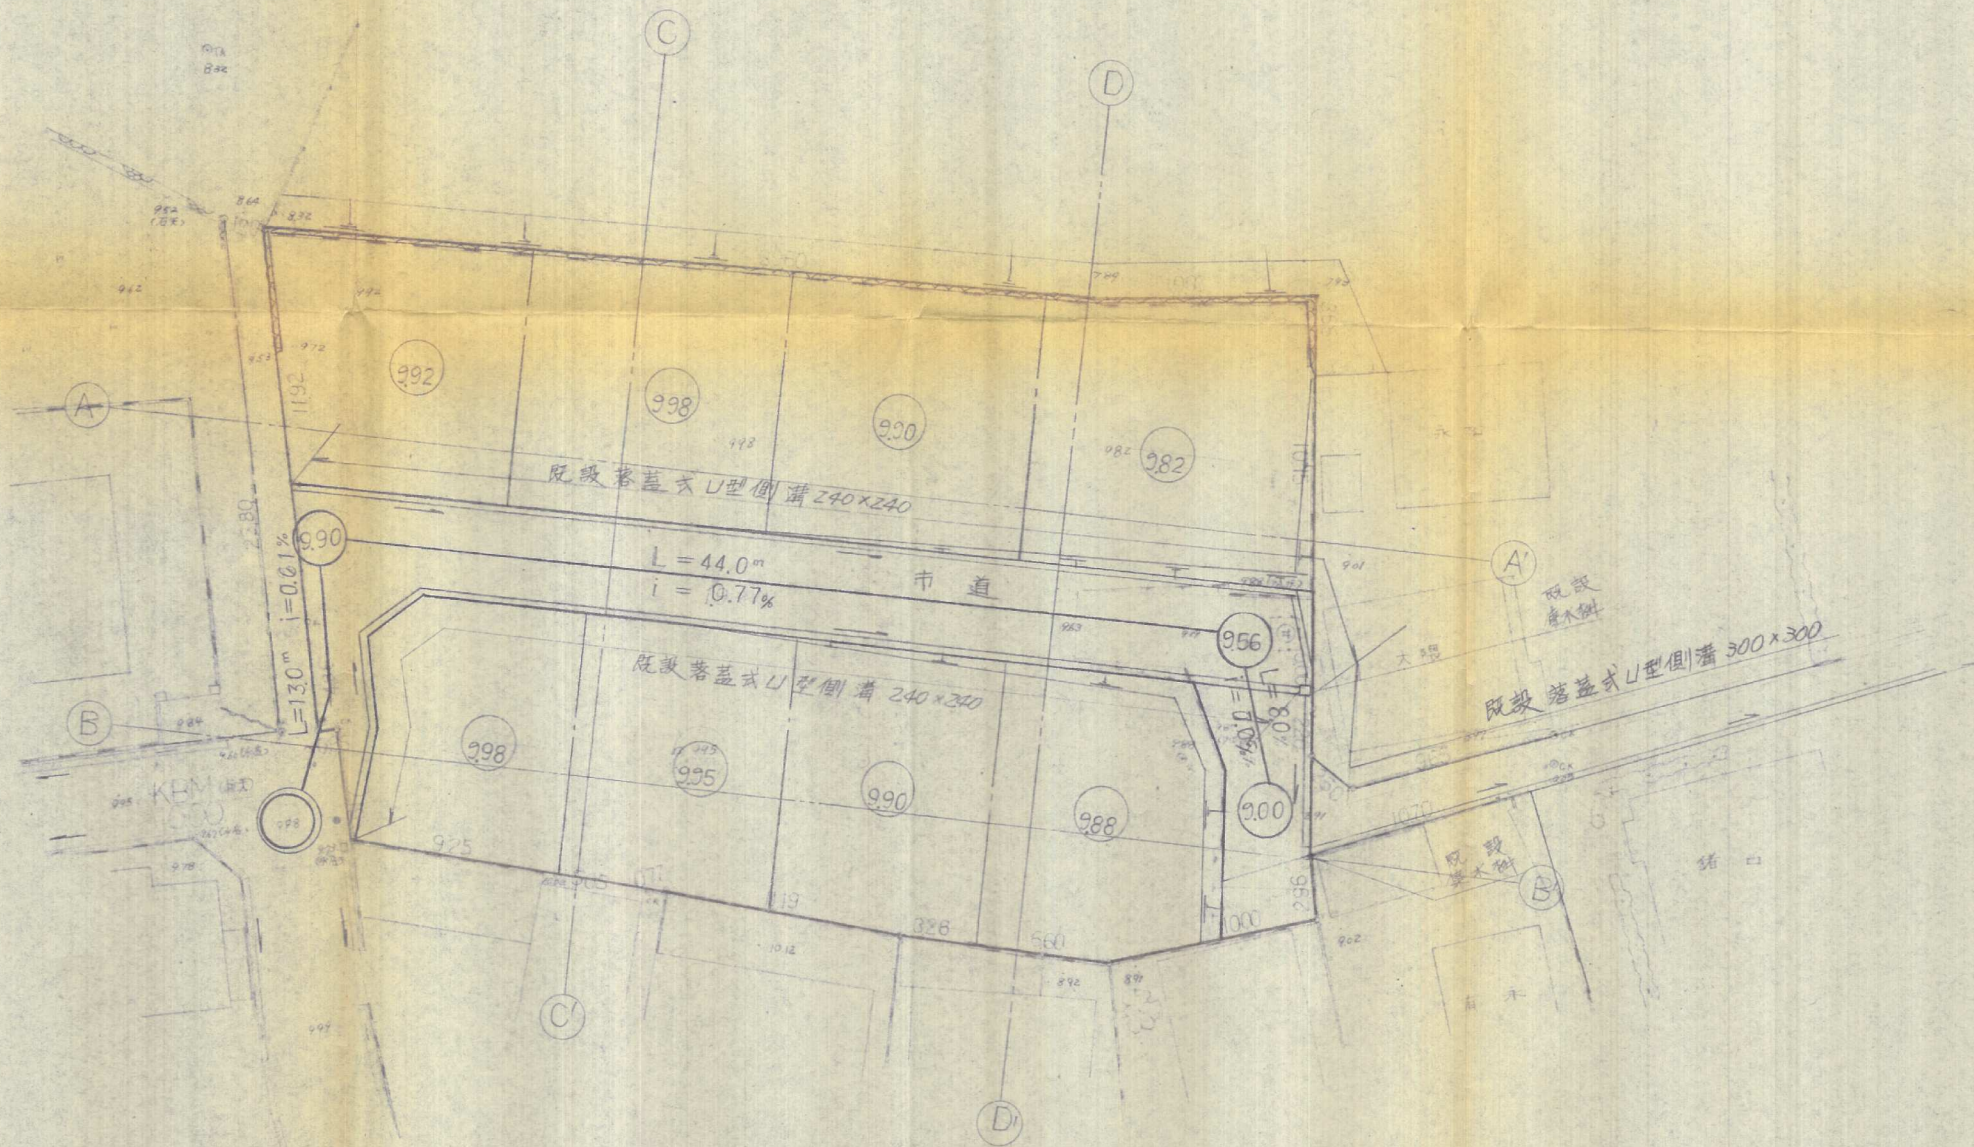

昭和54年5月19日測量

造成竣工平面図 1:250