



# 竣工平面図

53-4

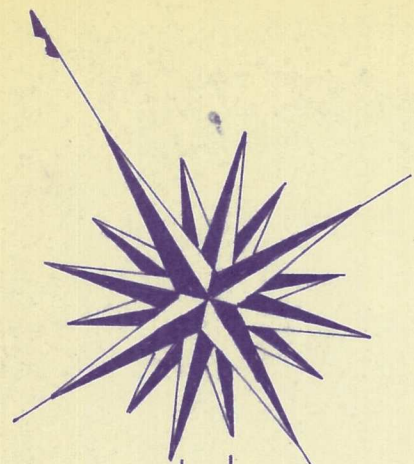

国鉄日豊本線

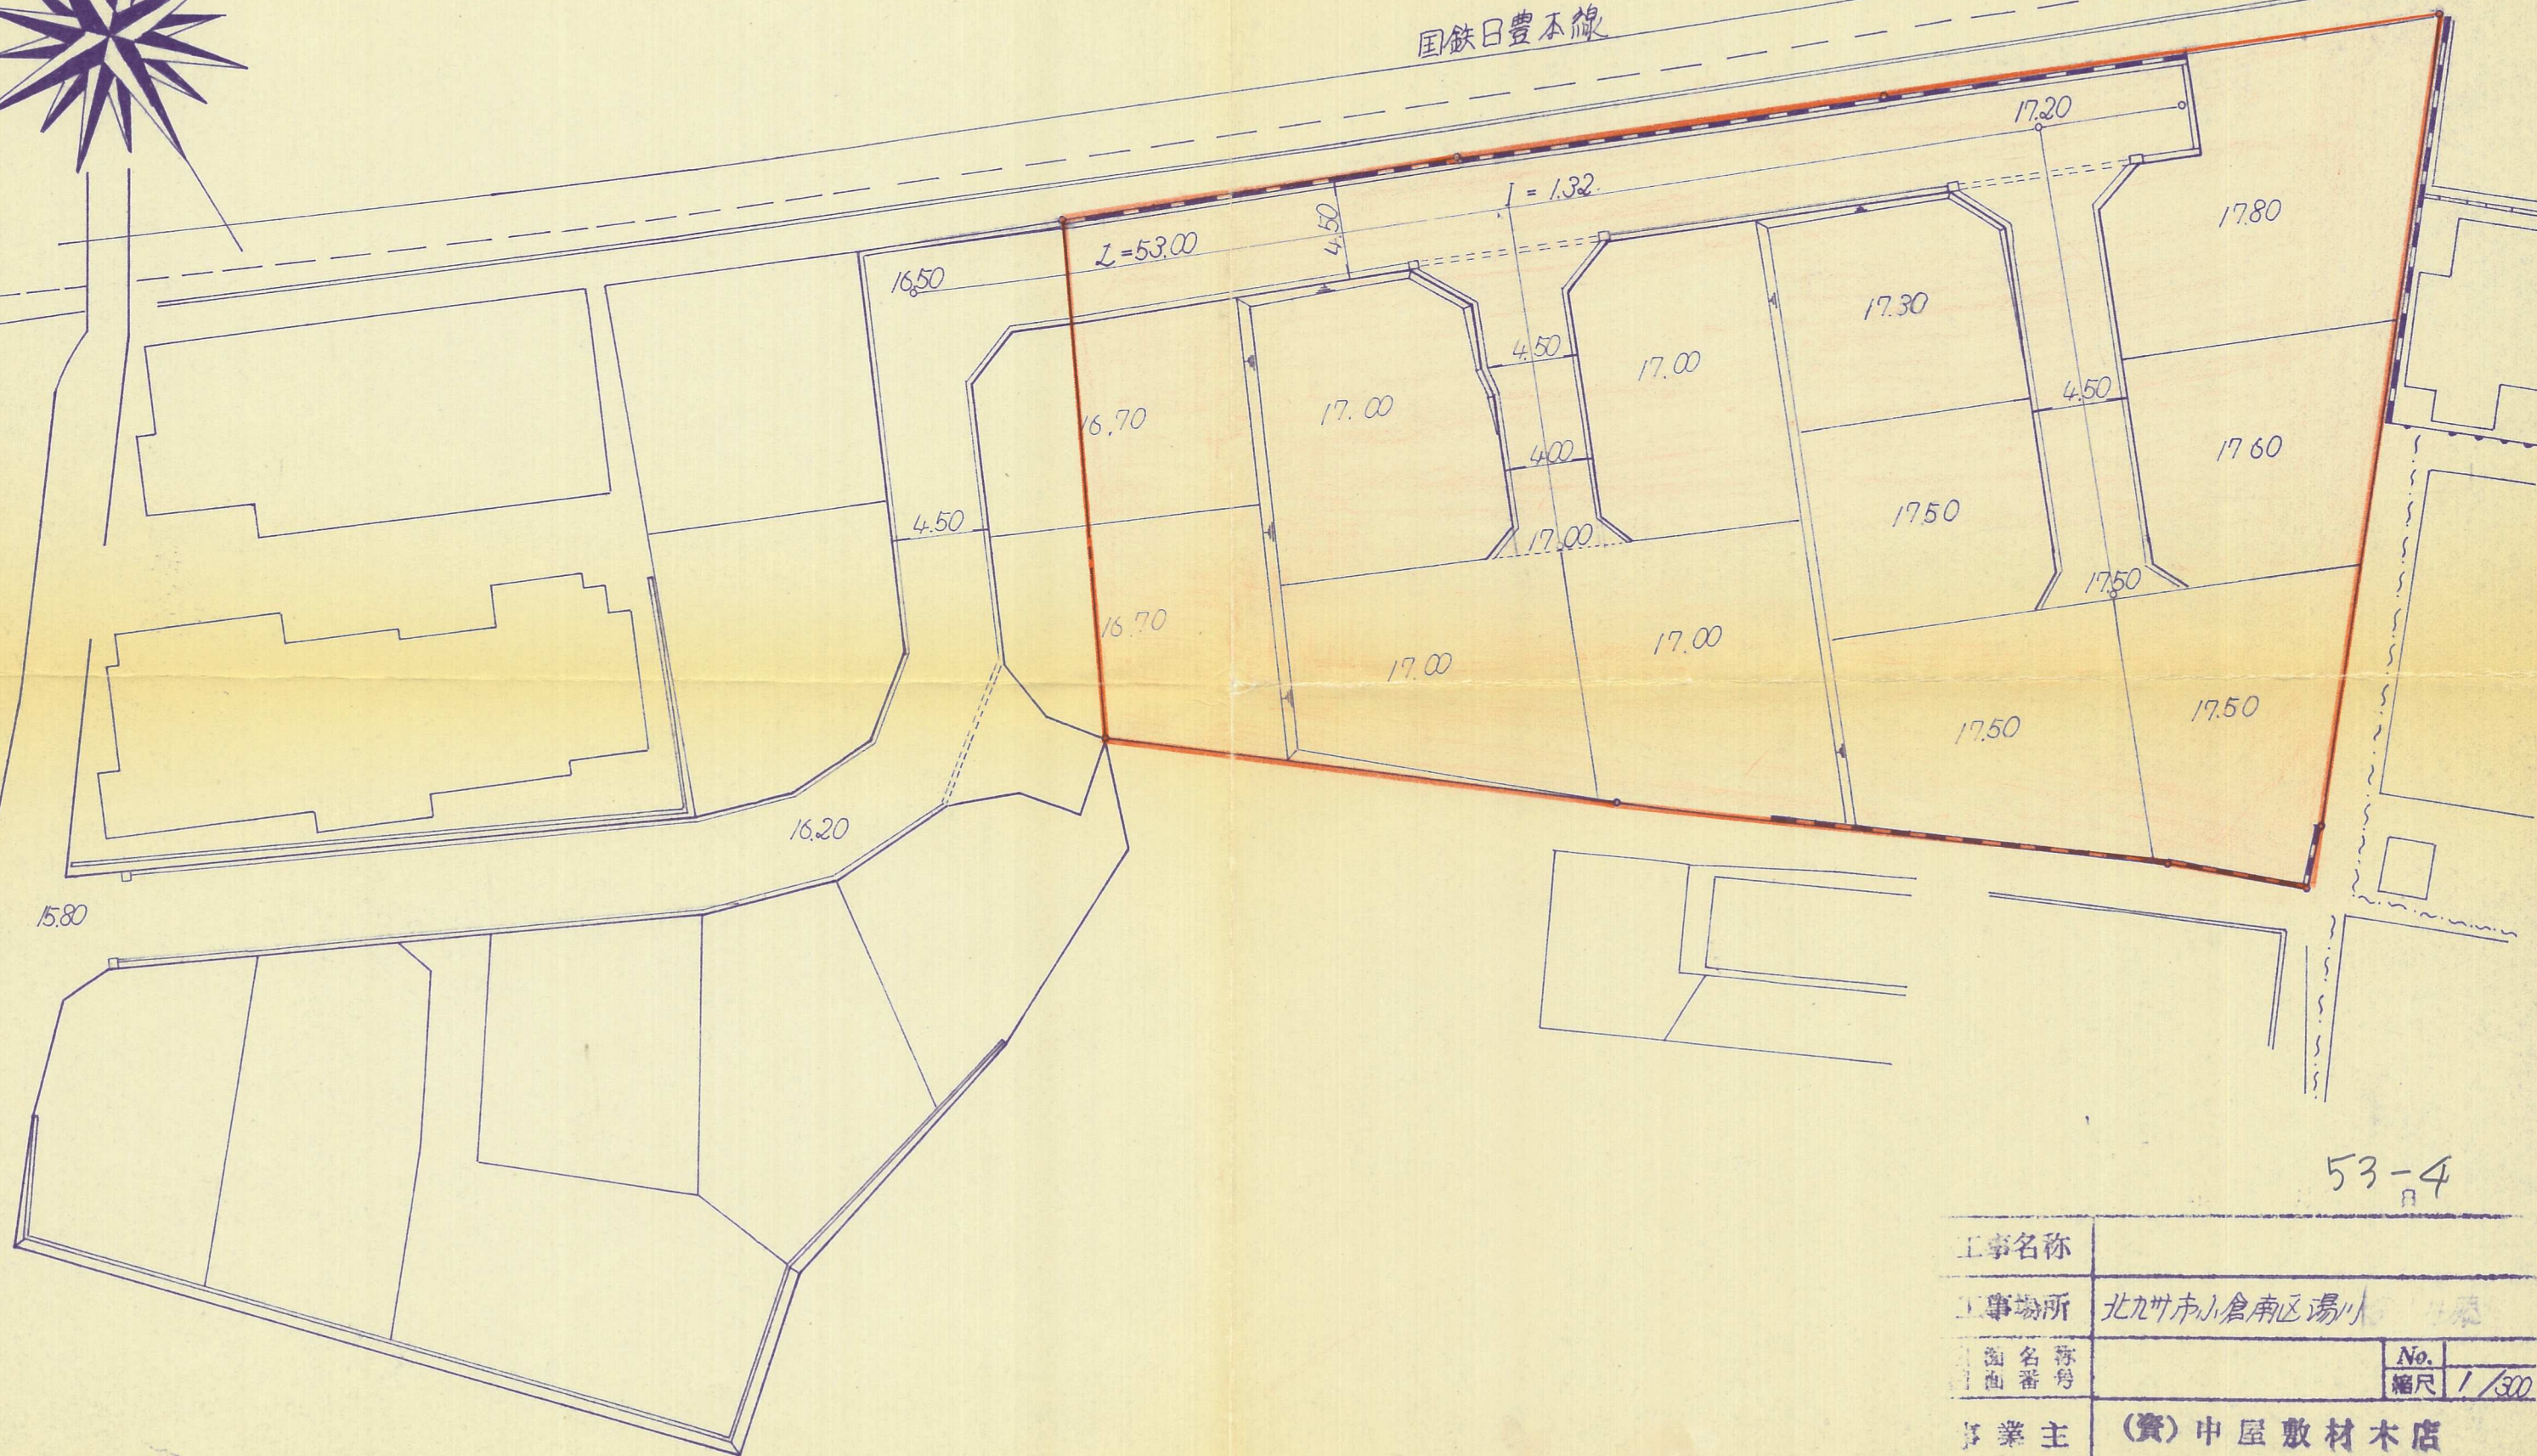

53-4

工事名称			
工事場所	北九州市小倉南区湯川		
図面名称	縮尺	No.	
図面番号		1/300	
事業主	(資)中屋敷材木店		
実施者	高田建設株式会社		
設計者	高田建設株式会社		