
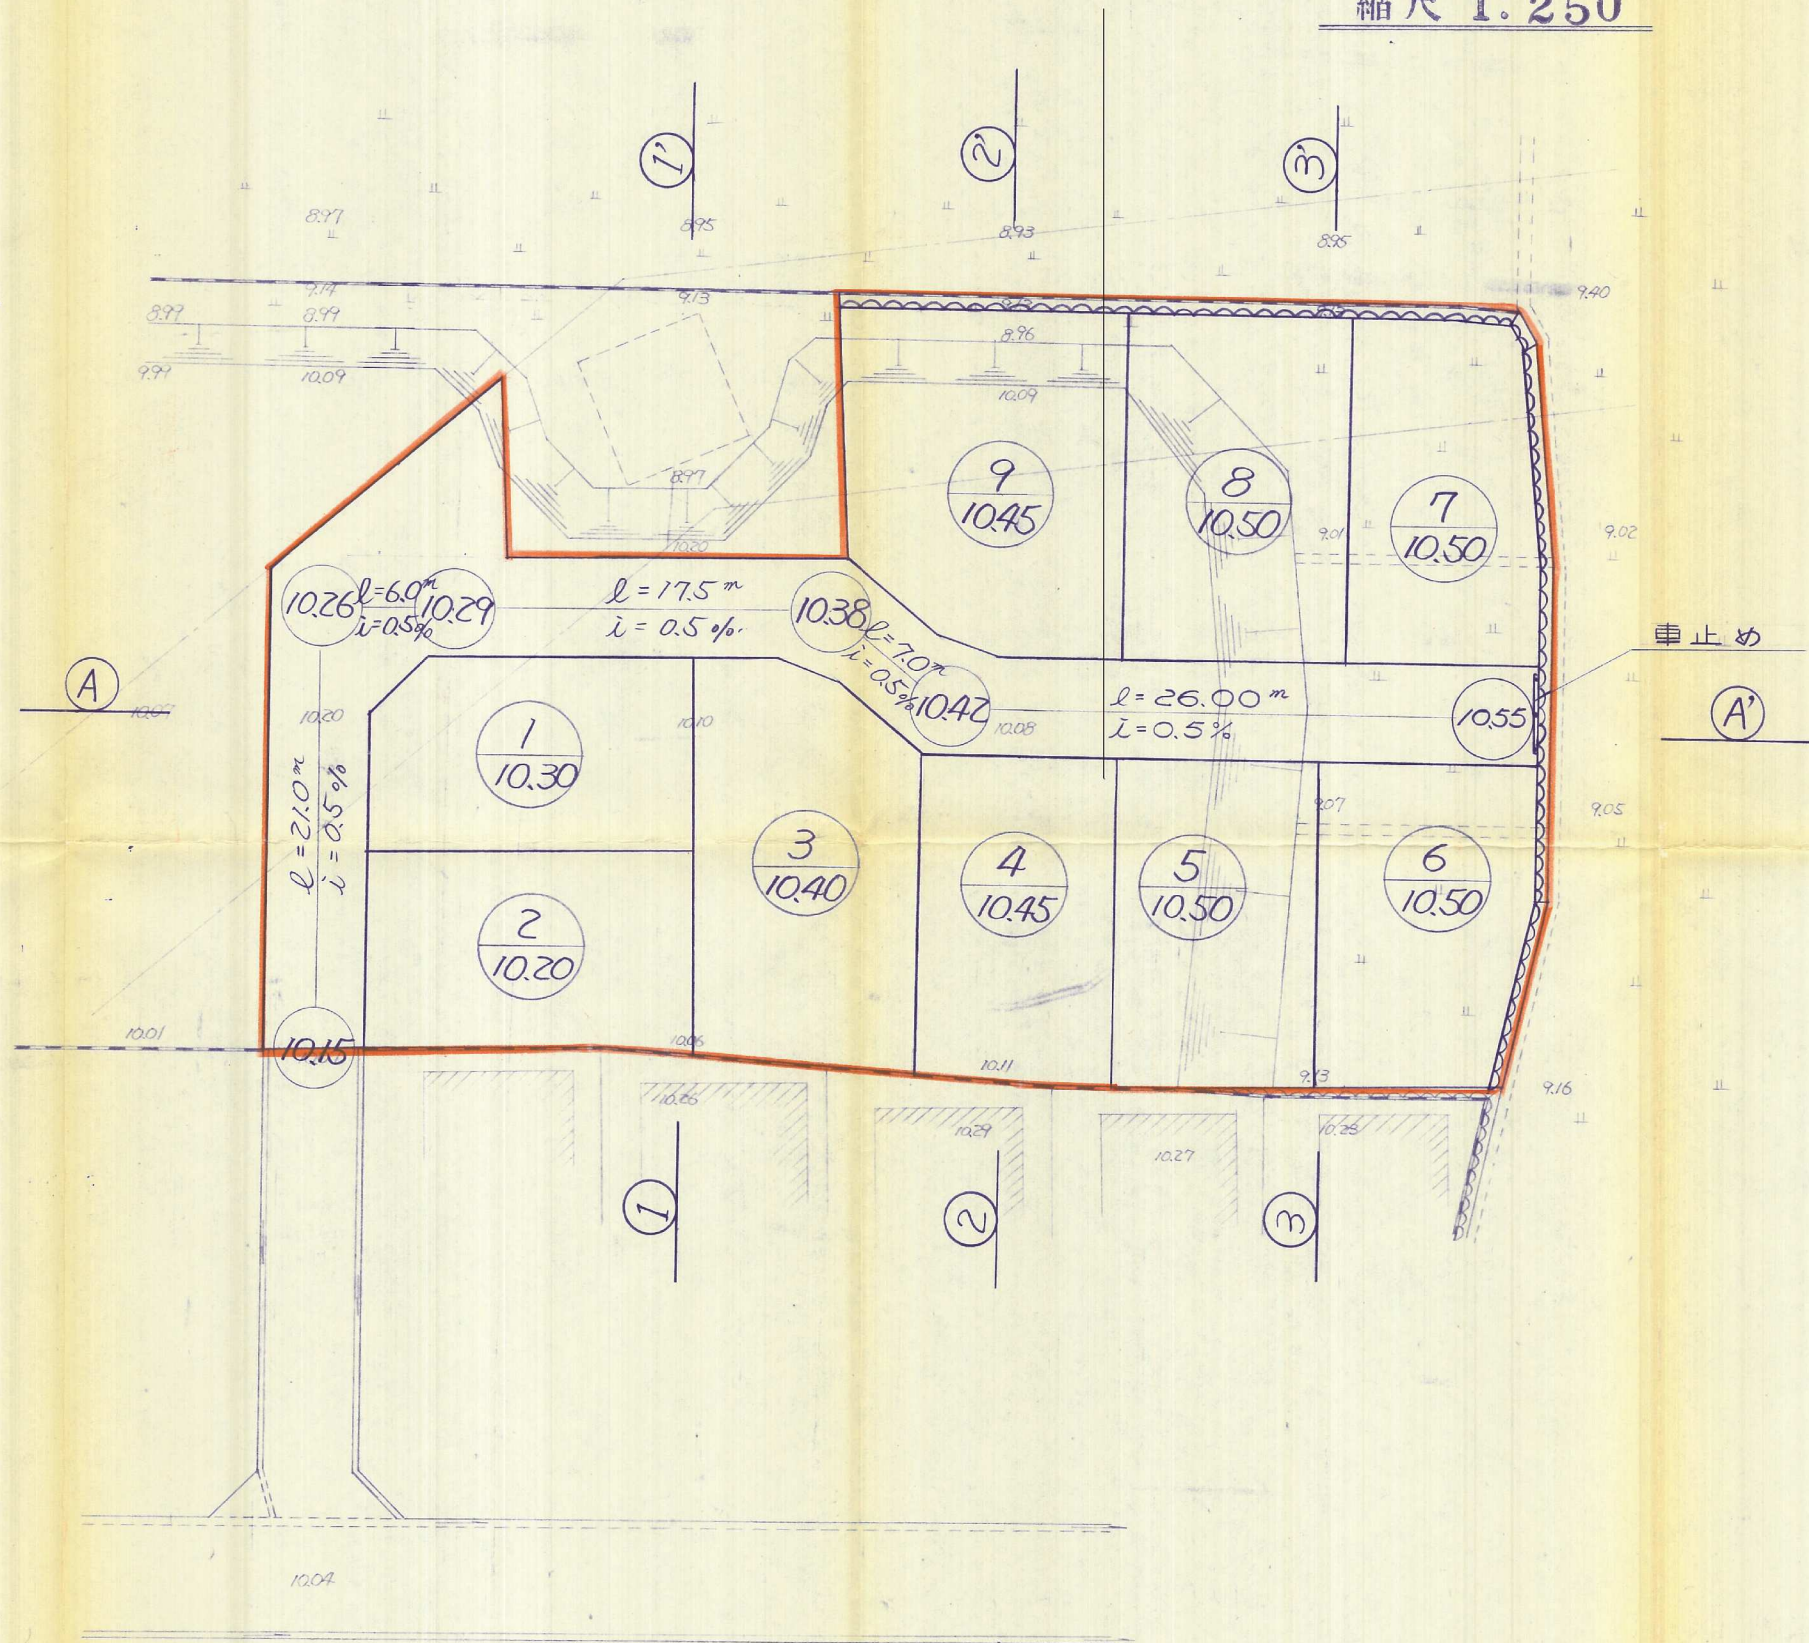


造成竣工平面图

縮尺 1:250

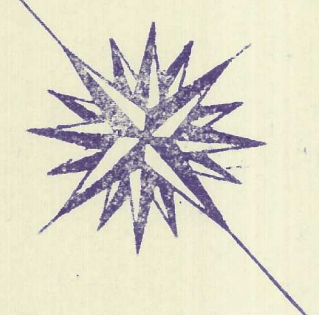

土木・建築・設計・測量

太平 開 発 株 式 会 社

摘

要

工事場所

小倉南区大字貫地内

件名	件数	備考
...

宅地造成

縮尺 1:250

担
当

圖名	說明
圖 1	...
圖 2	...
造成竣工平面图

図面番号 4