
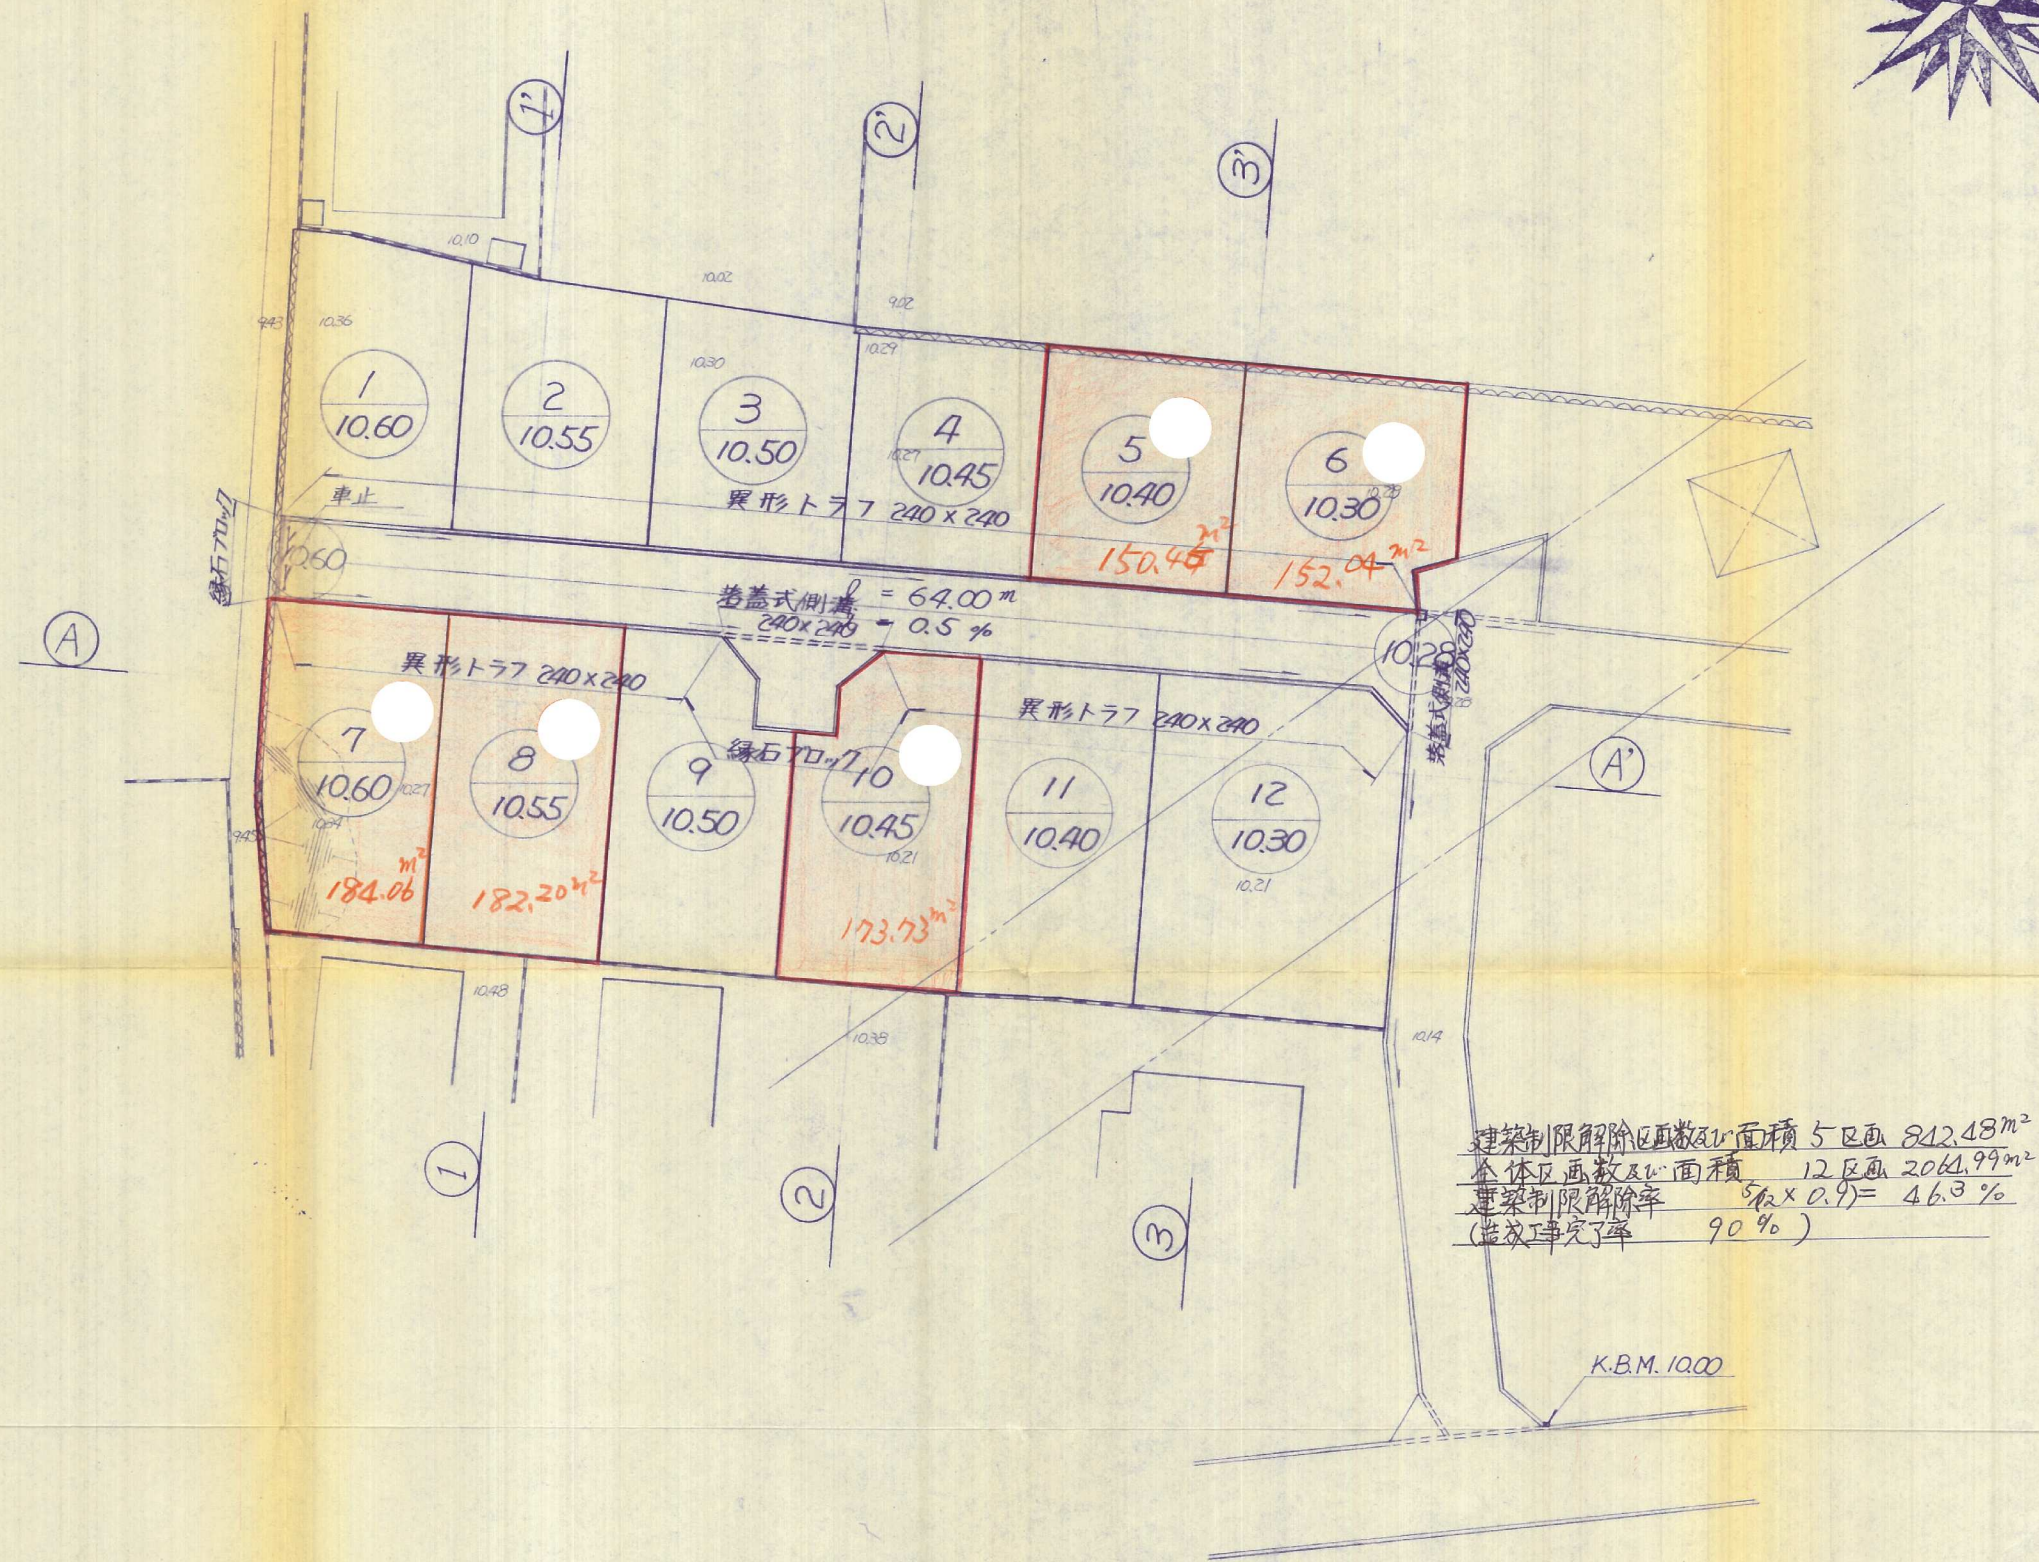


造成計画平面図

縮尺 1:300

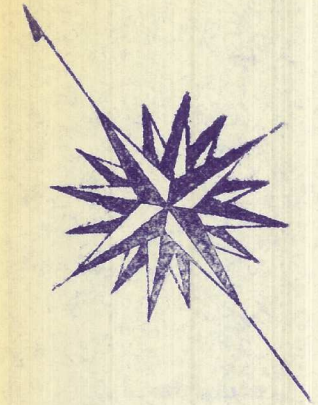

土木・建築・設計・測量

太平開発株式会社

摘

要

工事場所

小倉南区大字黄3312-5

件名

宅地造成

縮尺

1:300

担当

図名

造成計画平面図

図面番号

5