


造成計画平面図

S = 1:300

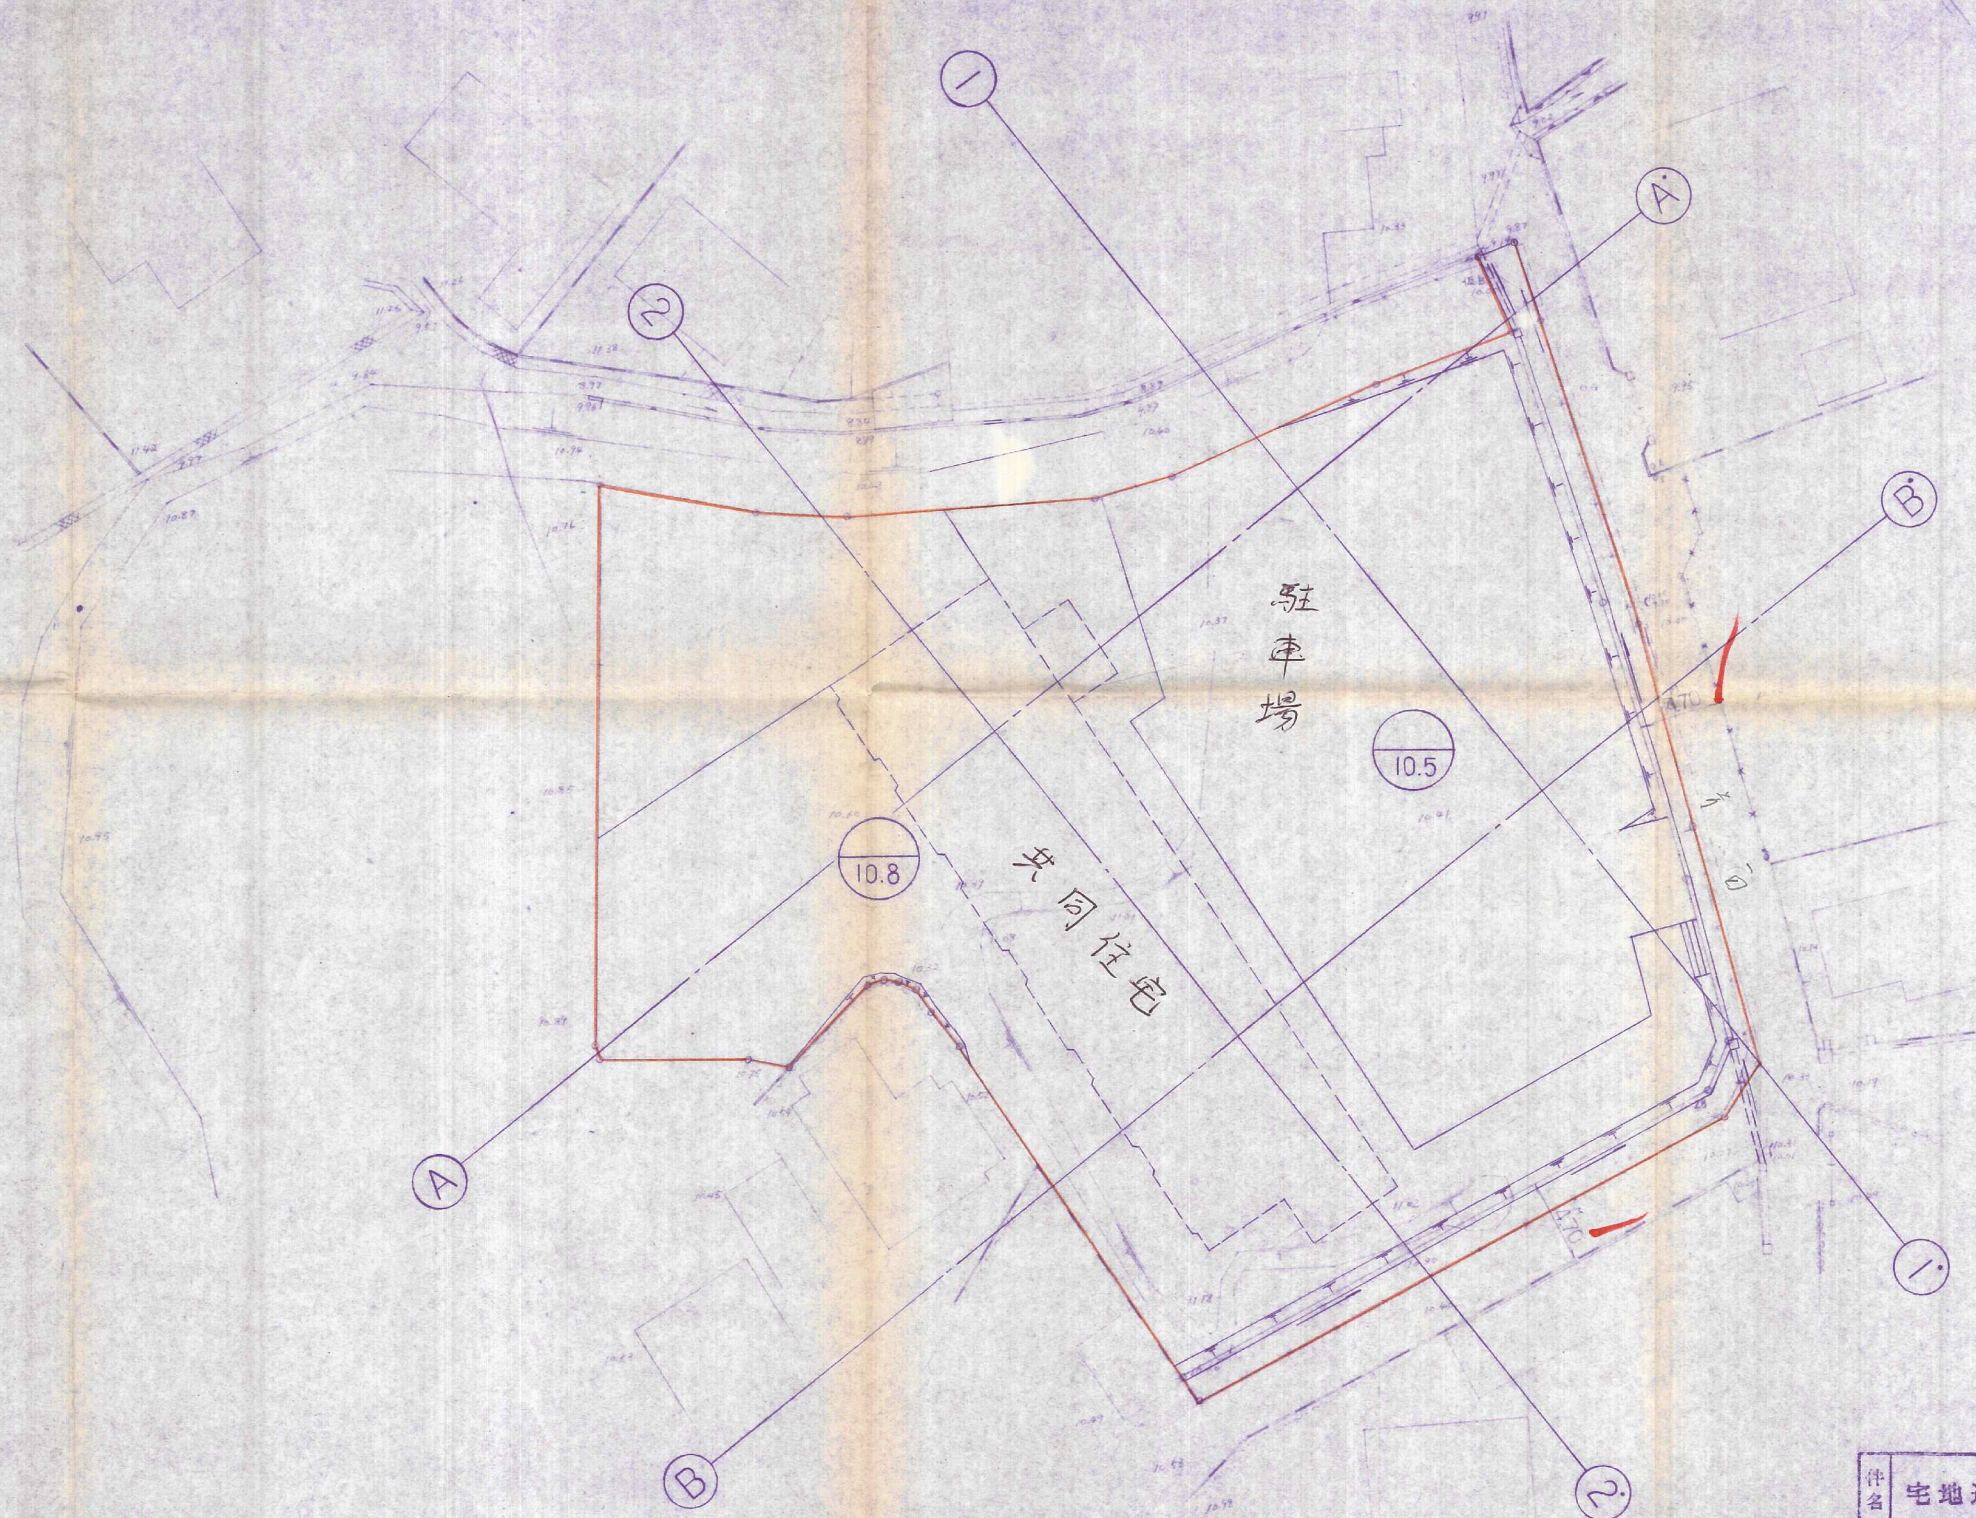

件名	宅地造成工事設計図	図番	No 5/9
場所	北九州市小倉南区東木町地内	縮尺	S=1:300
図名	造成計画平面図	担当	検印
設計	有限会社 コクトウ設計	月日	