


竣工平面図 S=1:250

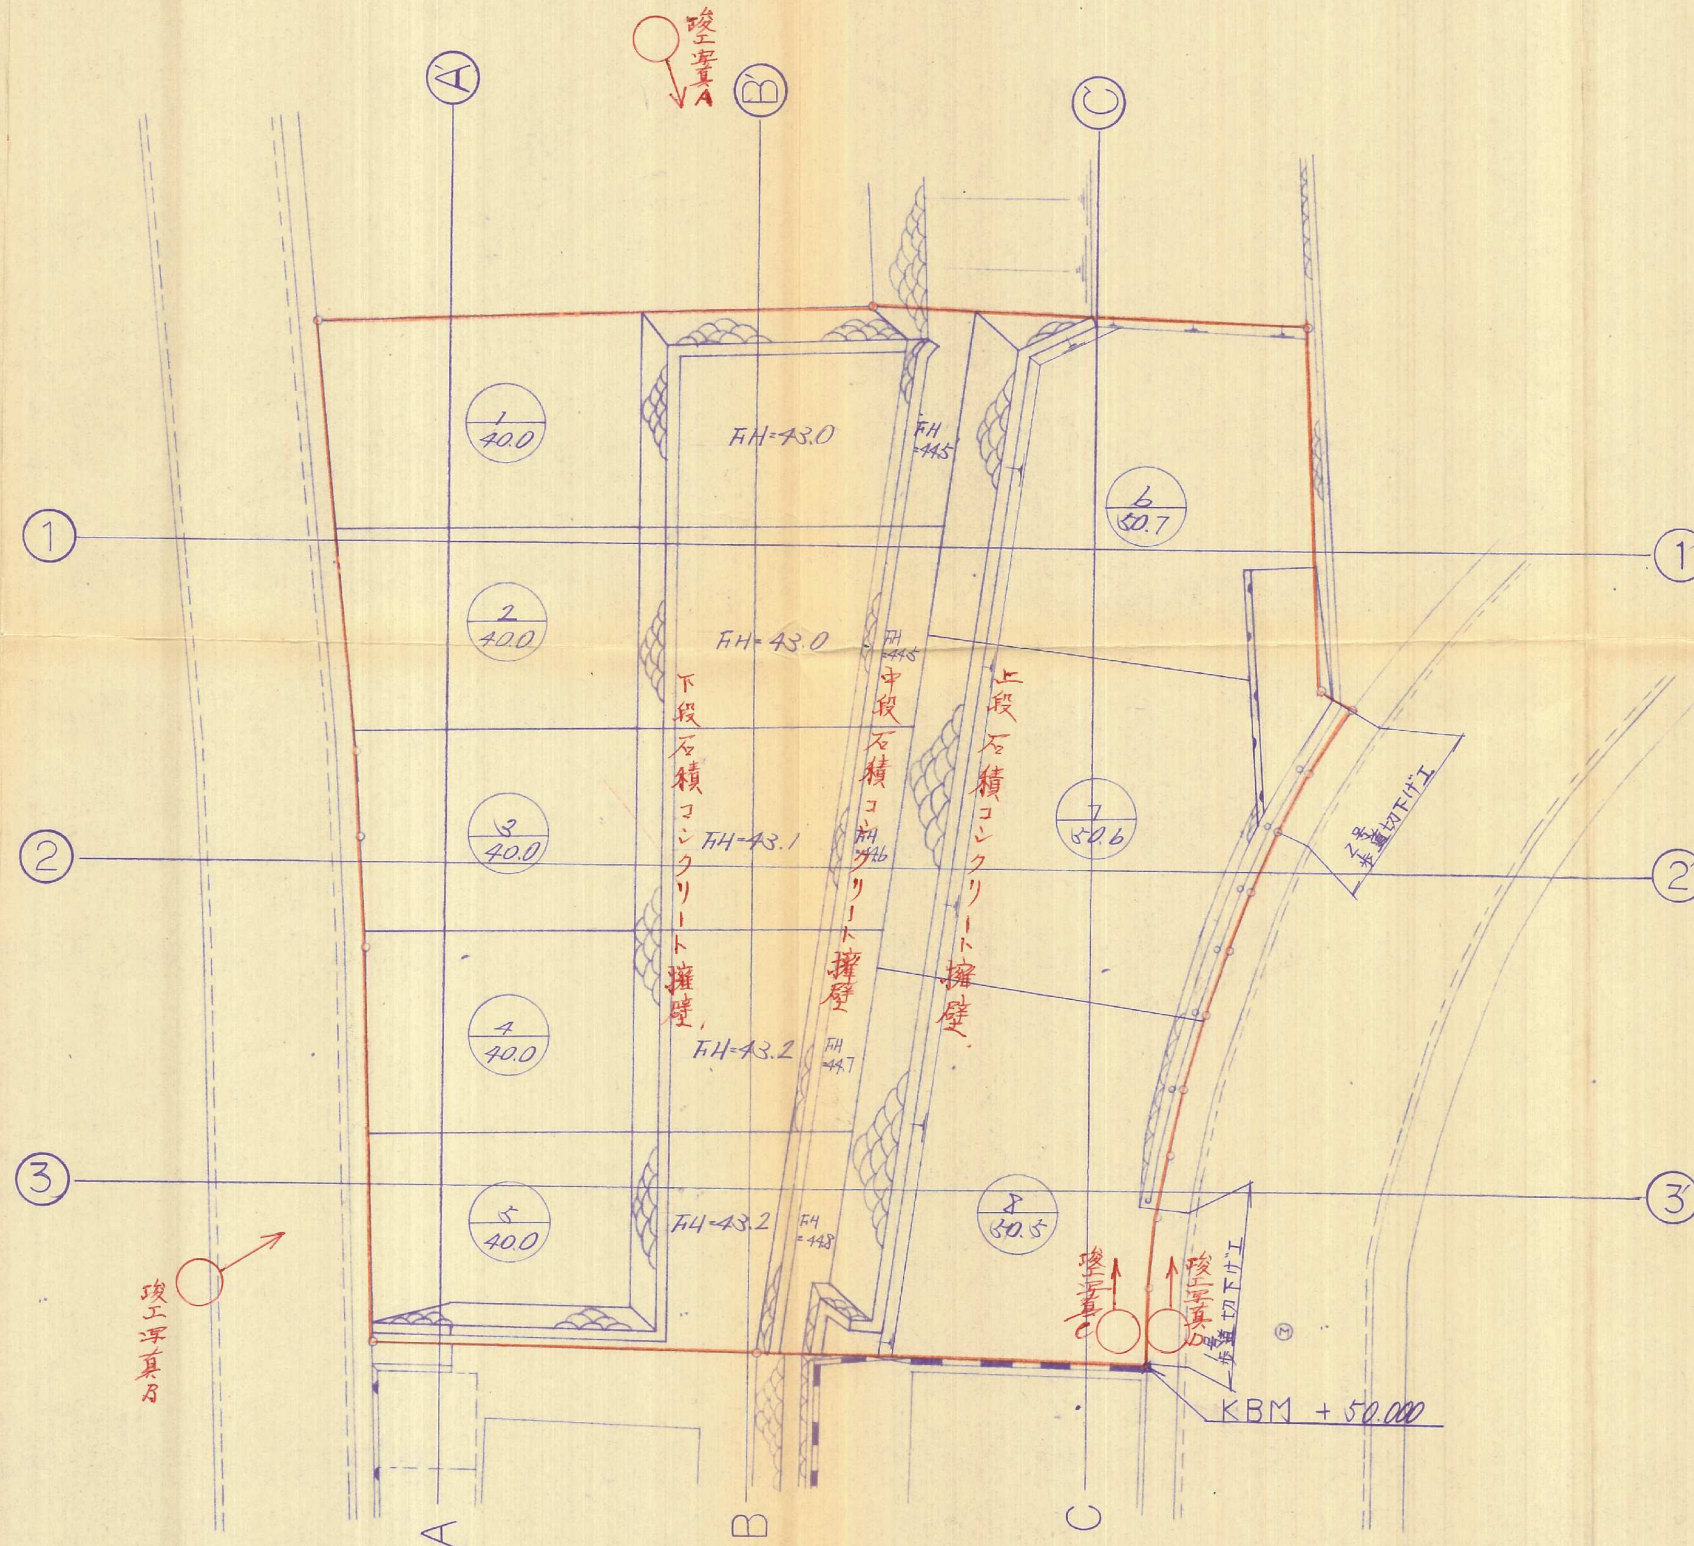

件名	宅地造成工事設計図	図番	Na
場所	北九州市小倉南区 大字石田地内	縮尺	S=1:250
図名	竣工平面図	担当	検印
設計	有限会社 コクトウ設計	月日	