


造成計畫平面圖 (給排水計畫圖)

縮尺 1/200

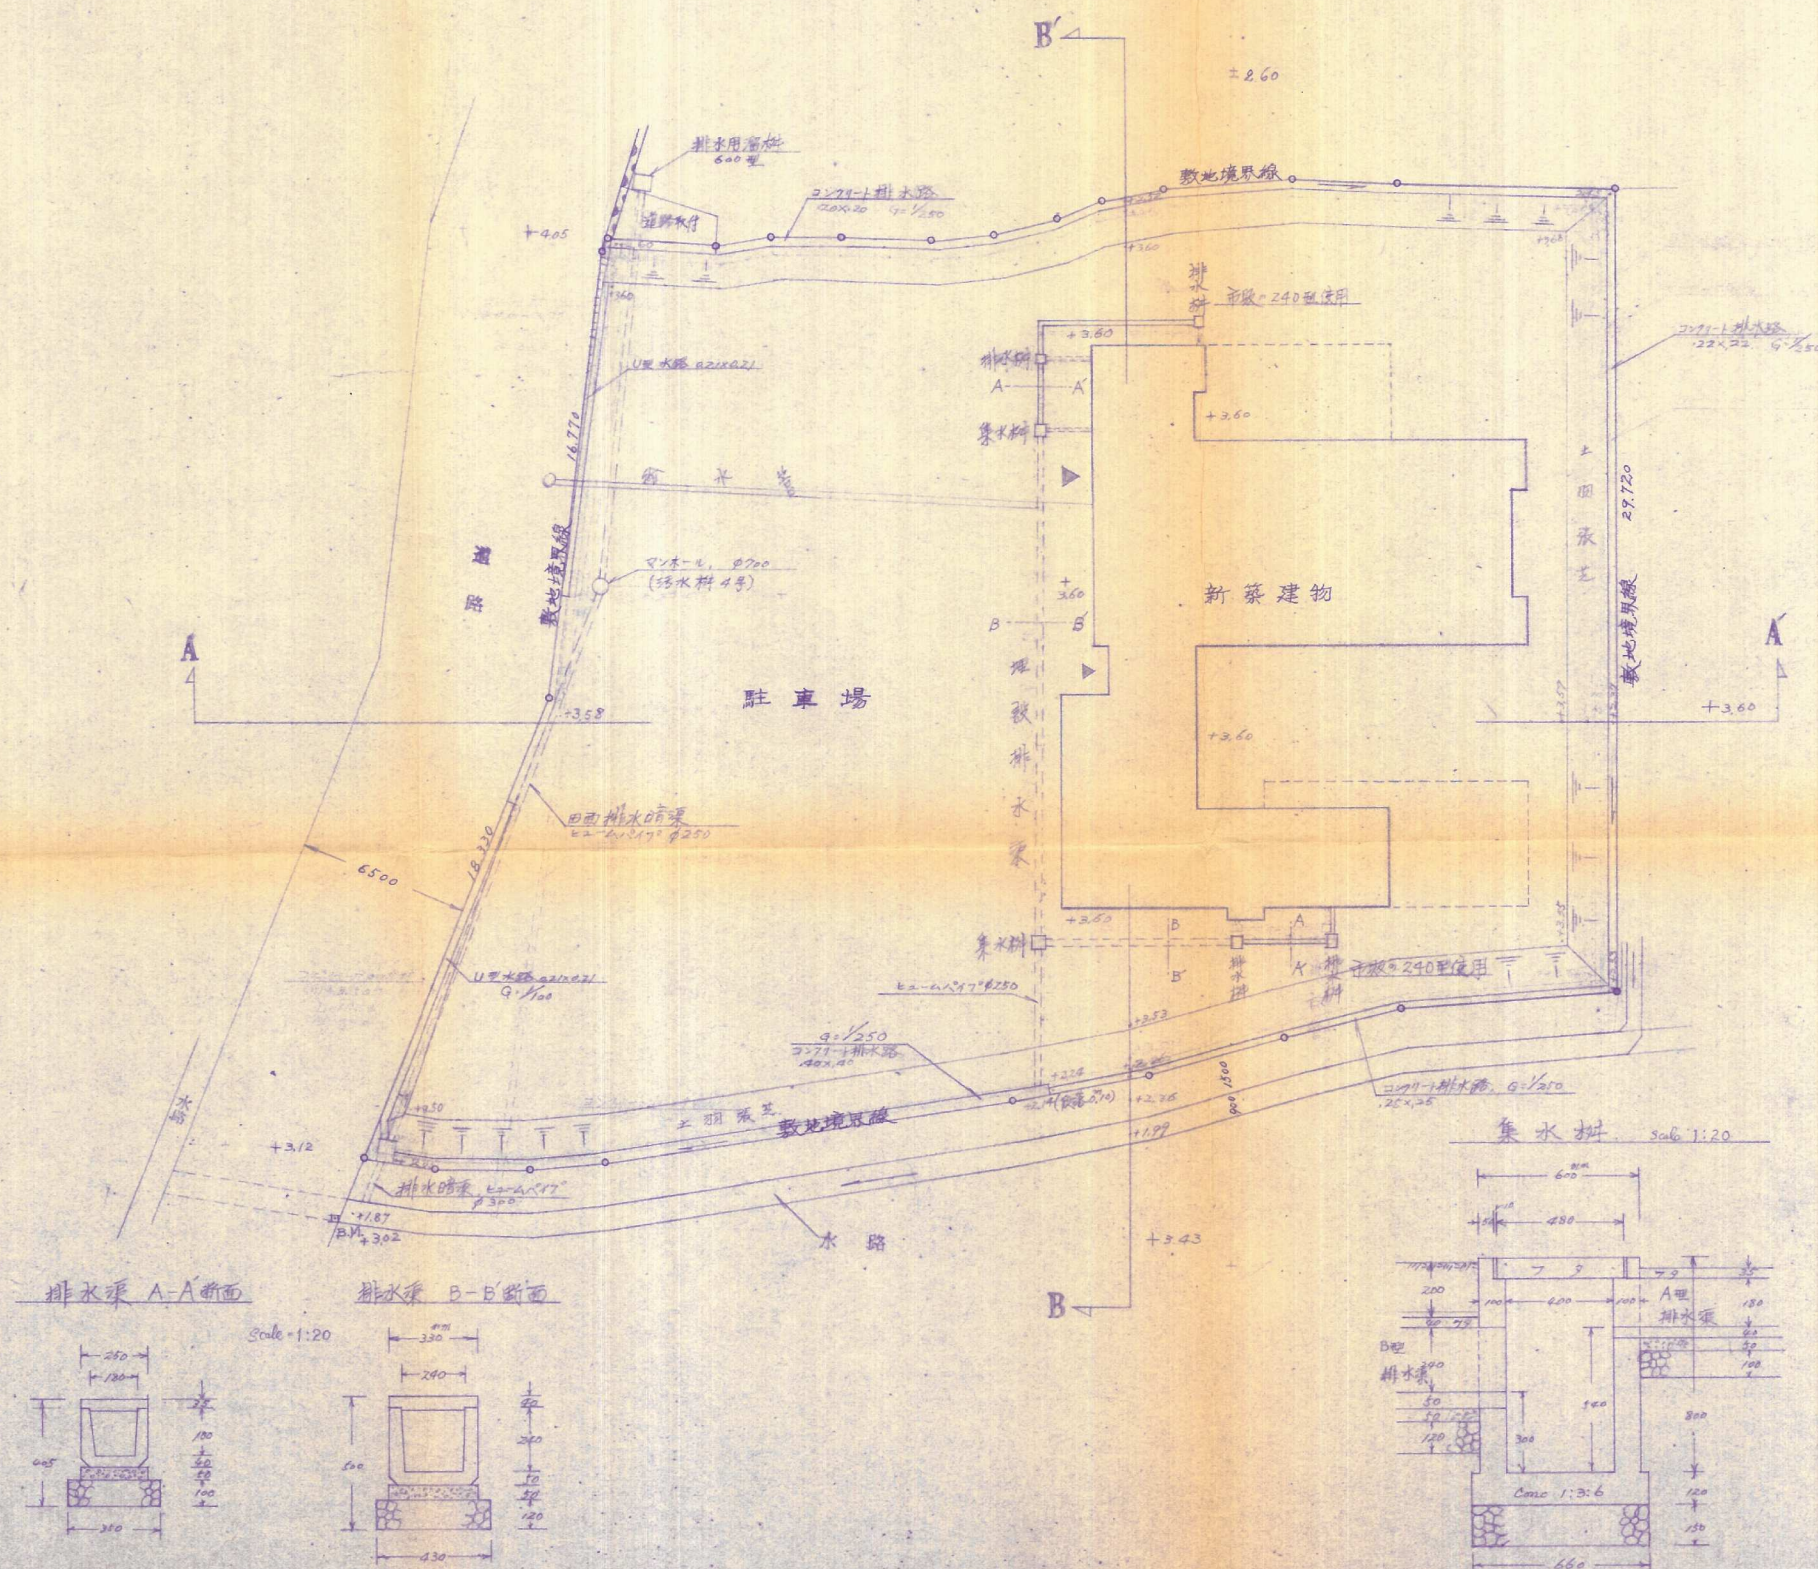

敷地面積 1.337723 m^2 (404.66坪)

建築面積 204.13 m^2 (61.75坪)

| | | | |
|--------------------|---|---|---|
| 昭和 | 年 | 月 | 日 |
| 測量業登録第(1)-7230号 | | | |
| 北九州市小倉北区田町12番9号 | | | |
| ホームコンサルタント株式会社 | | | |
| 測量士(登録第16695号)江上 実 | | | |