
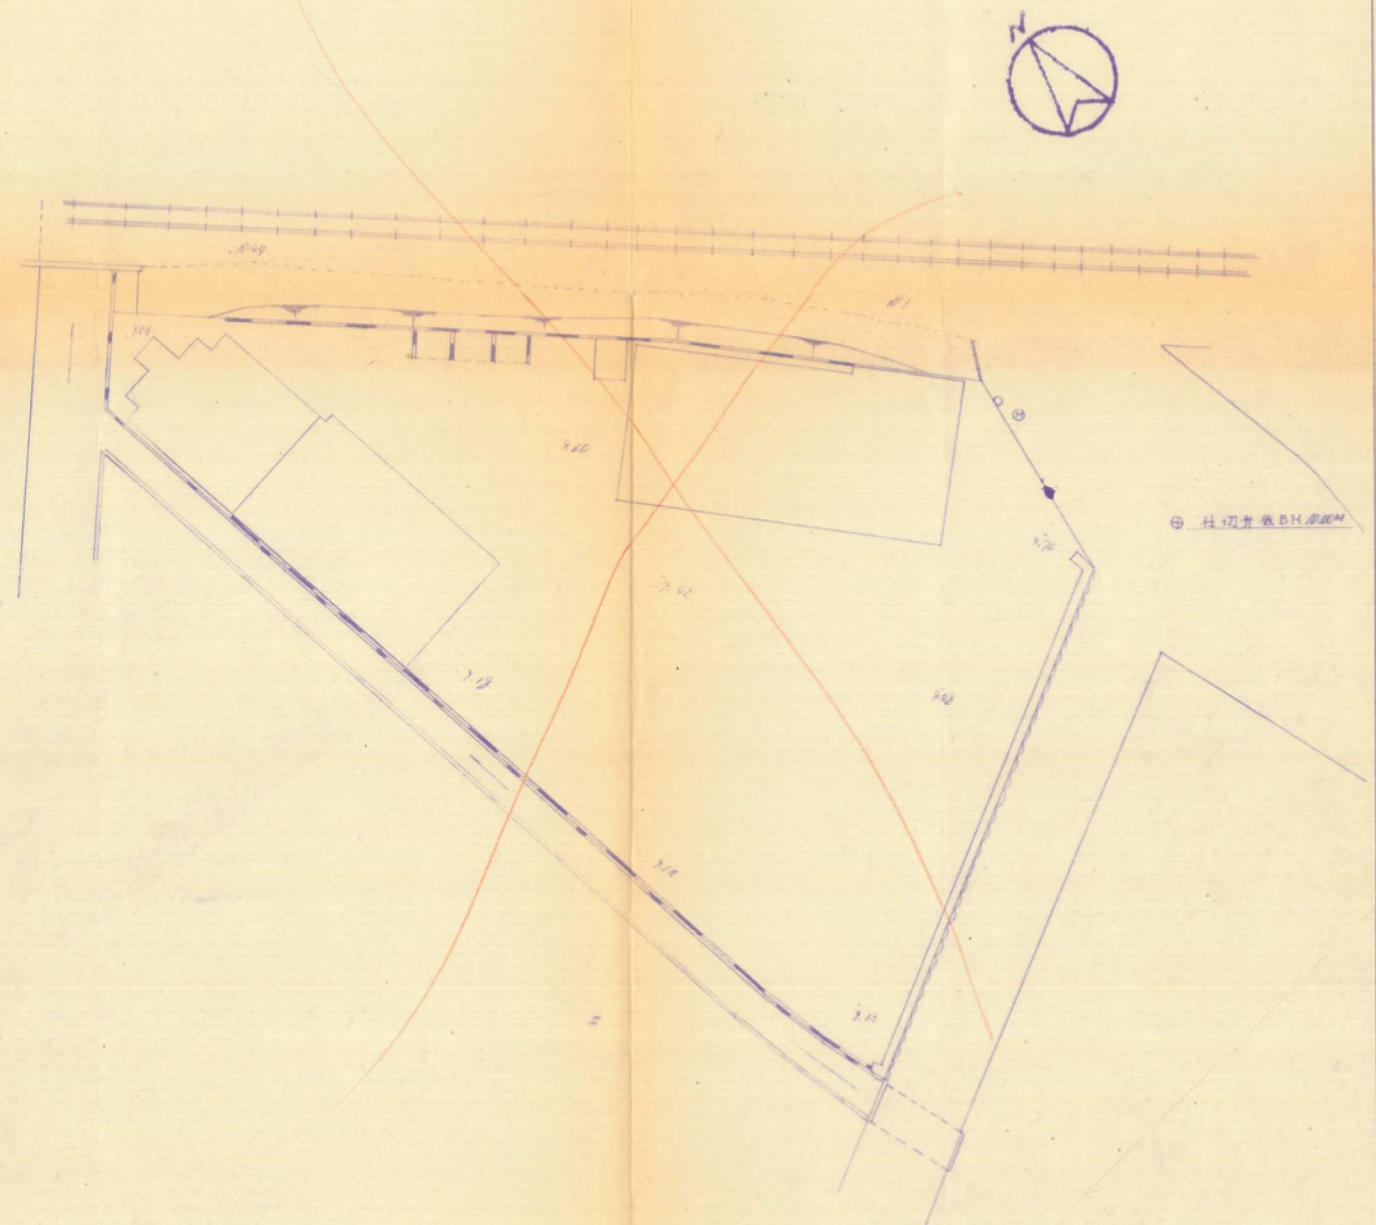


造成計画平面図
S=1:300

現況図 S=1:300

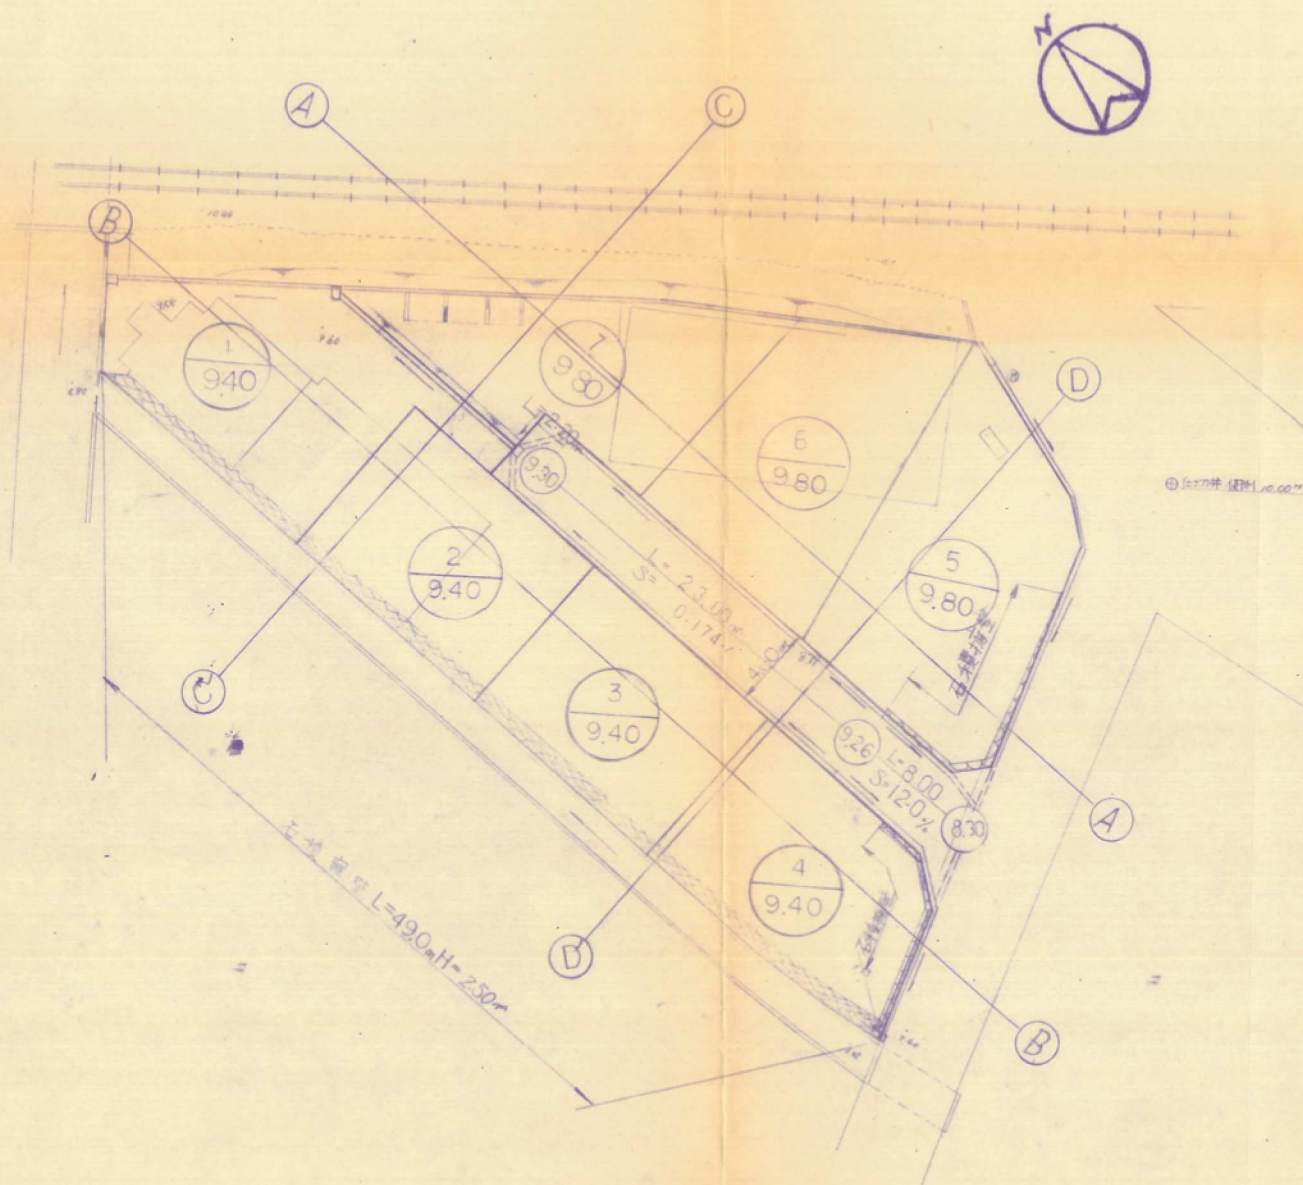

件名	宅地造成工事設計図	団番	No.	3
場所	小倉南区高見1丁目830-3	縮尺	S=1:300	
図名	造成計画平面図	担当	検印	
設計	高杉開発株式会社	月日		