


# 造成計画平面図

S=1:300

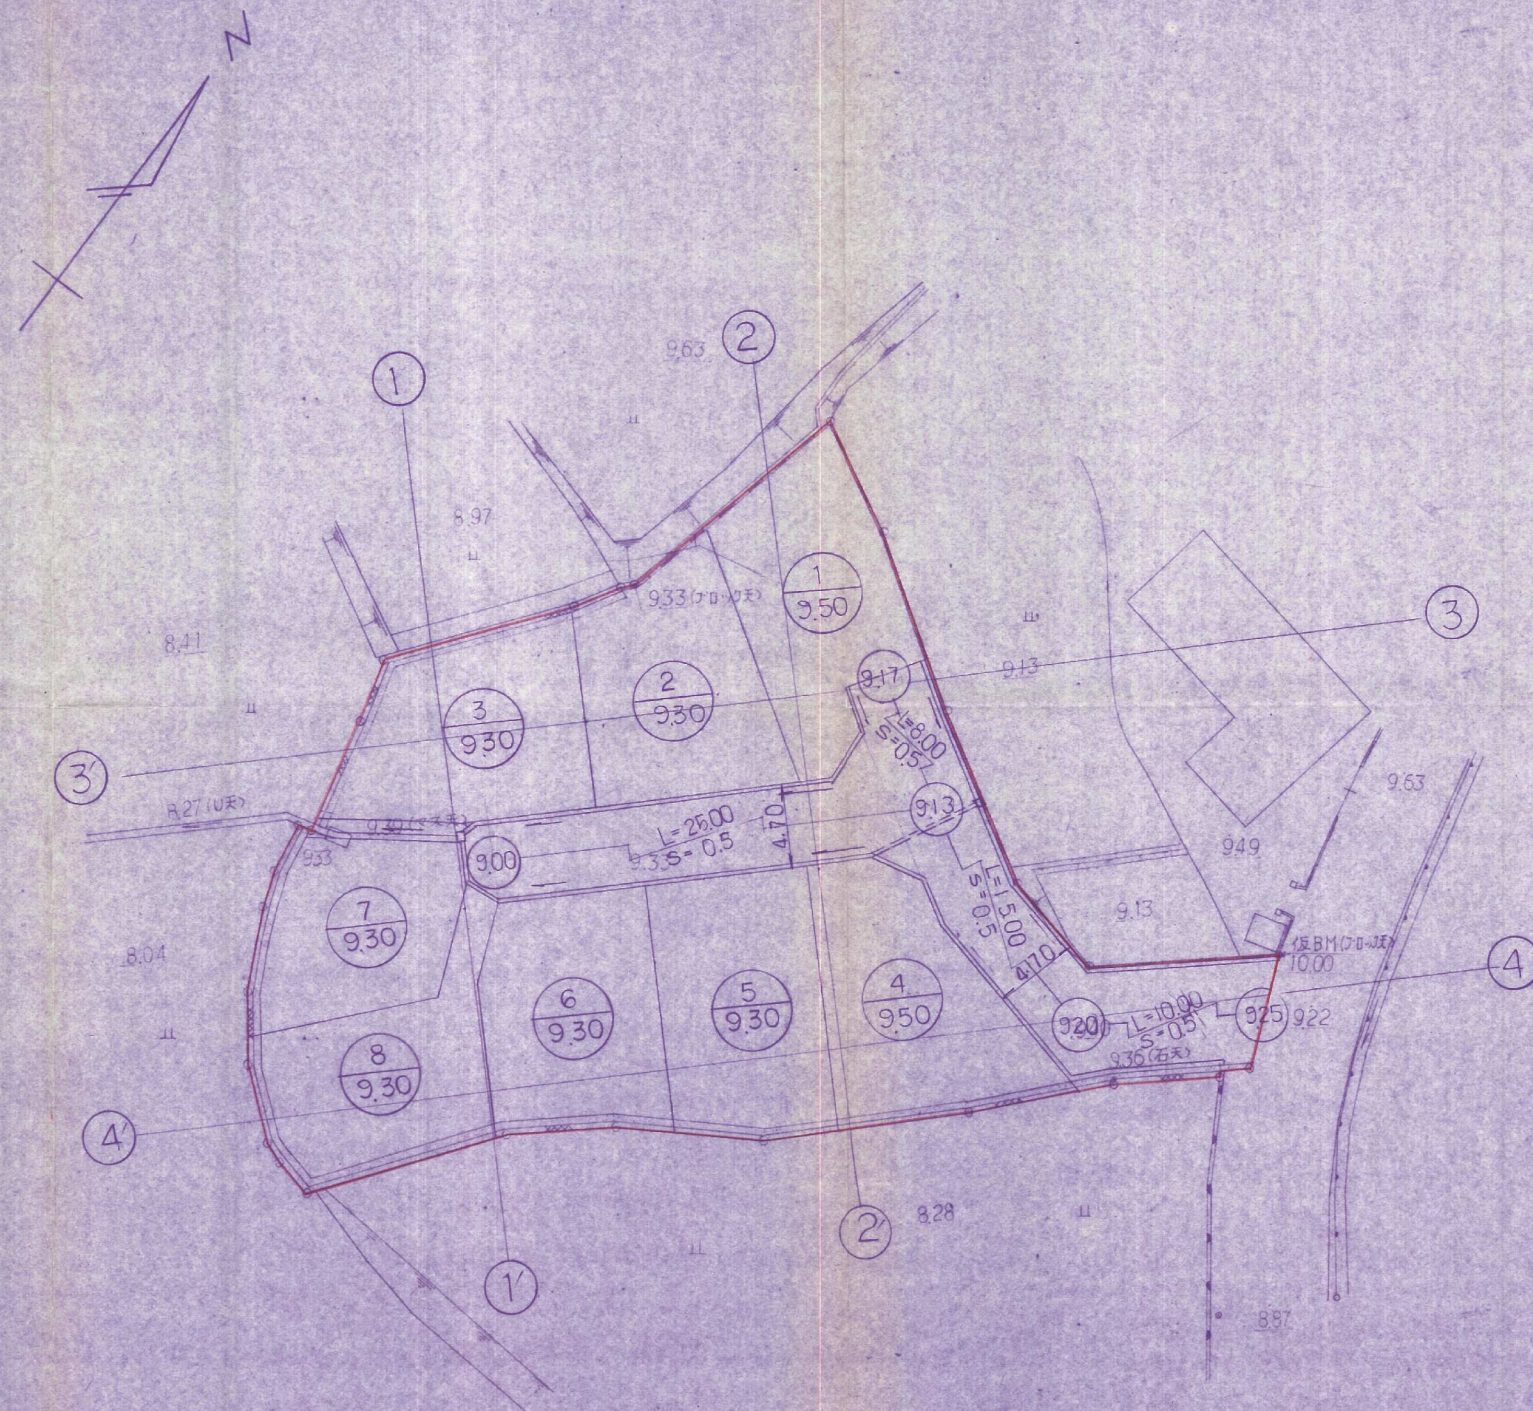

件名	宅地造成 工事設計図	図番	No. 5
場所	小倉南区大字沼地内	縮尺	S=1:300
図名	造成計画平面図	担当	
設計	KT 建設 工務設計	検印	