


造成竣工平面図

8-2

造成竣工平面図

S=1:300

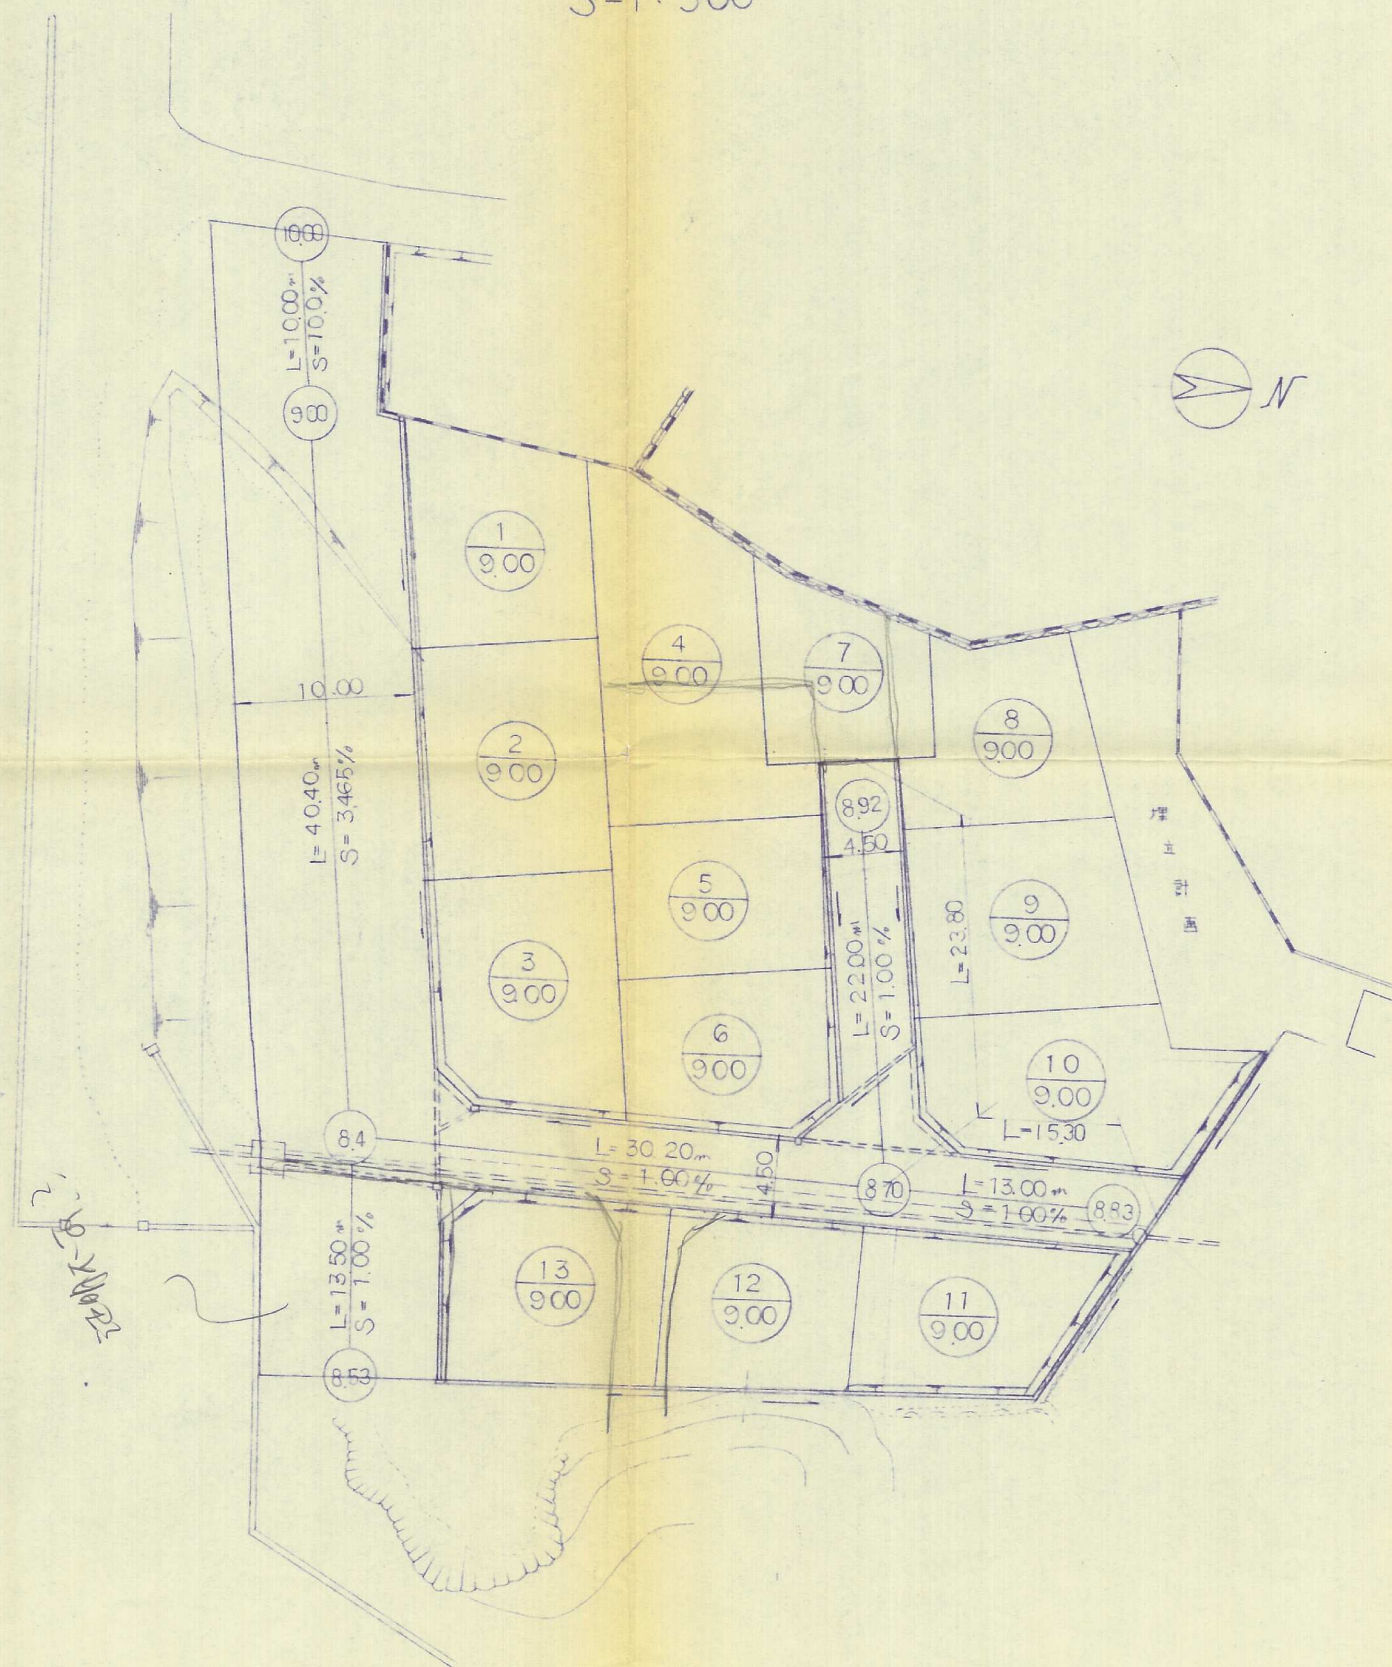

51-82

件名	宅地造成工事設計図	図番	No
場所	小倉南区大字 香田 地内	縮尺	1:300
図名	造成竣工平面図	検印	
設計	柳太平設計事務所	月日	