


造成(竣工)平面図

縮尺 1:300

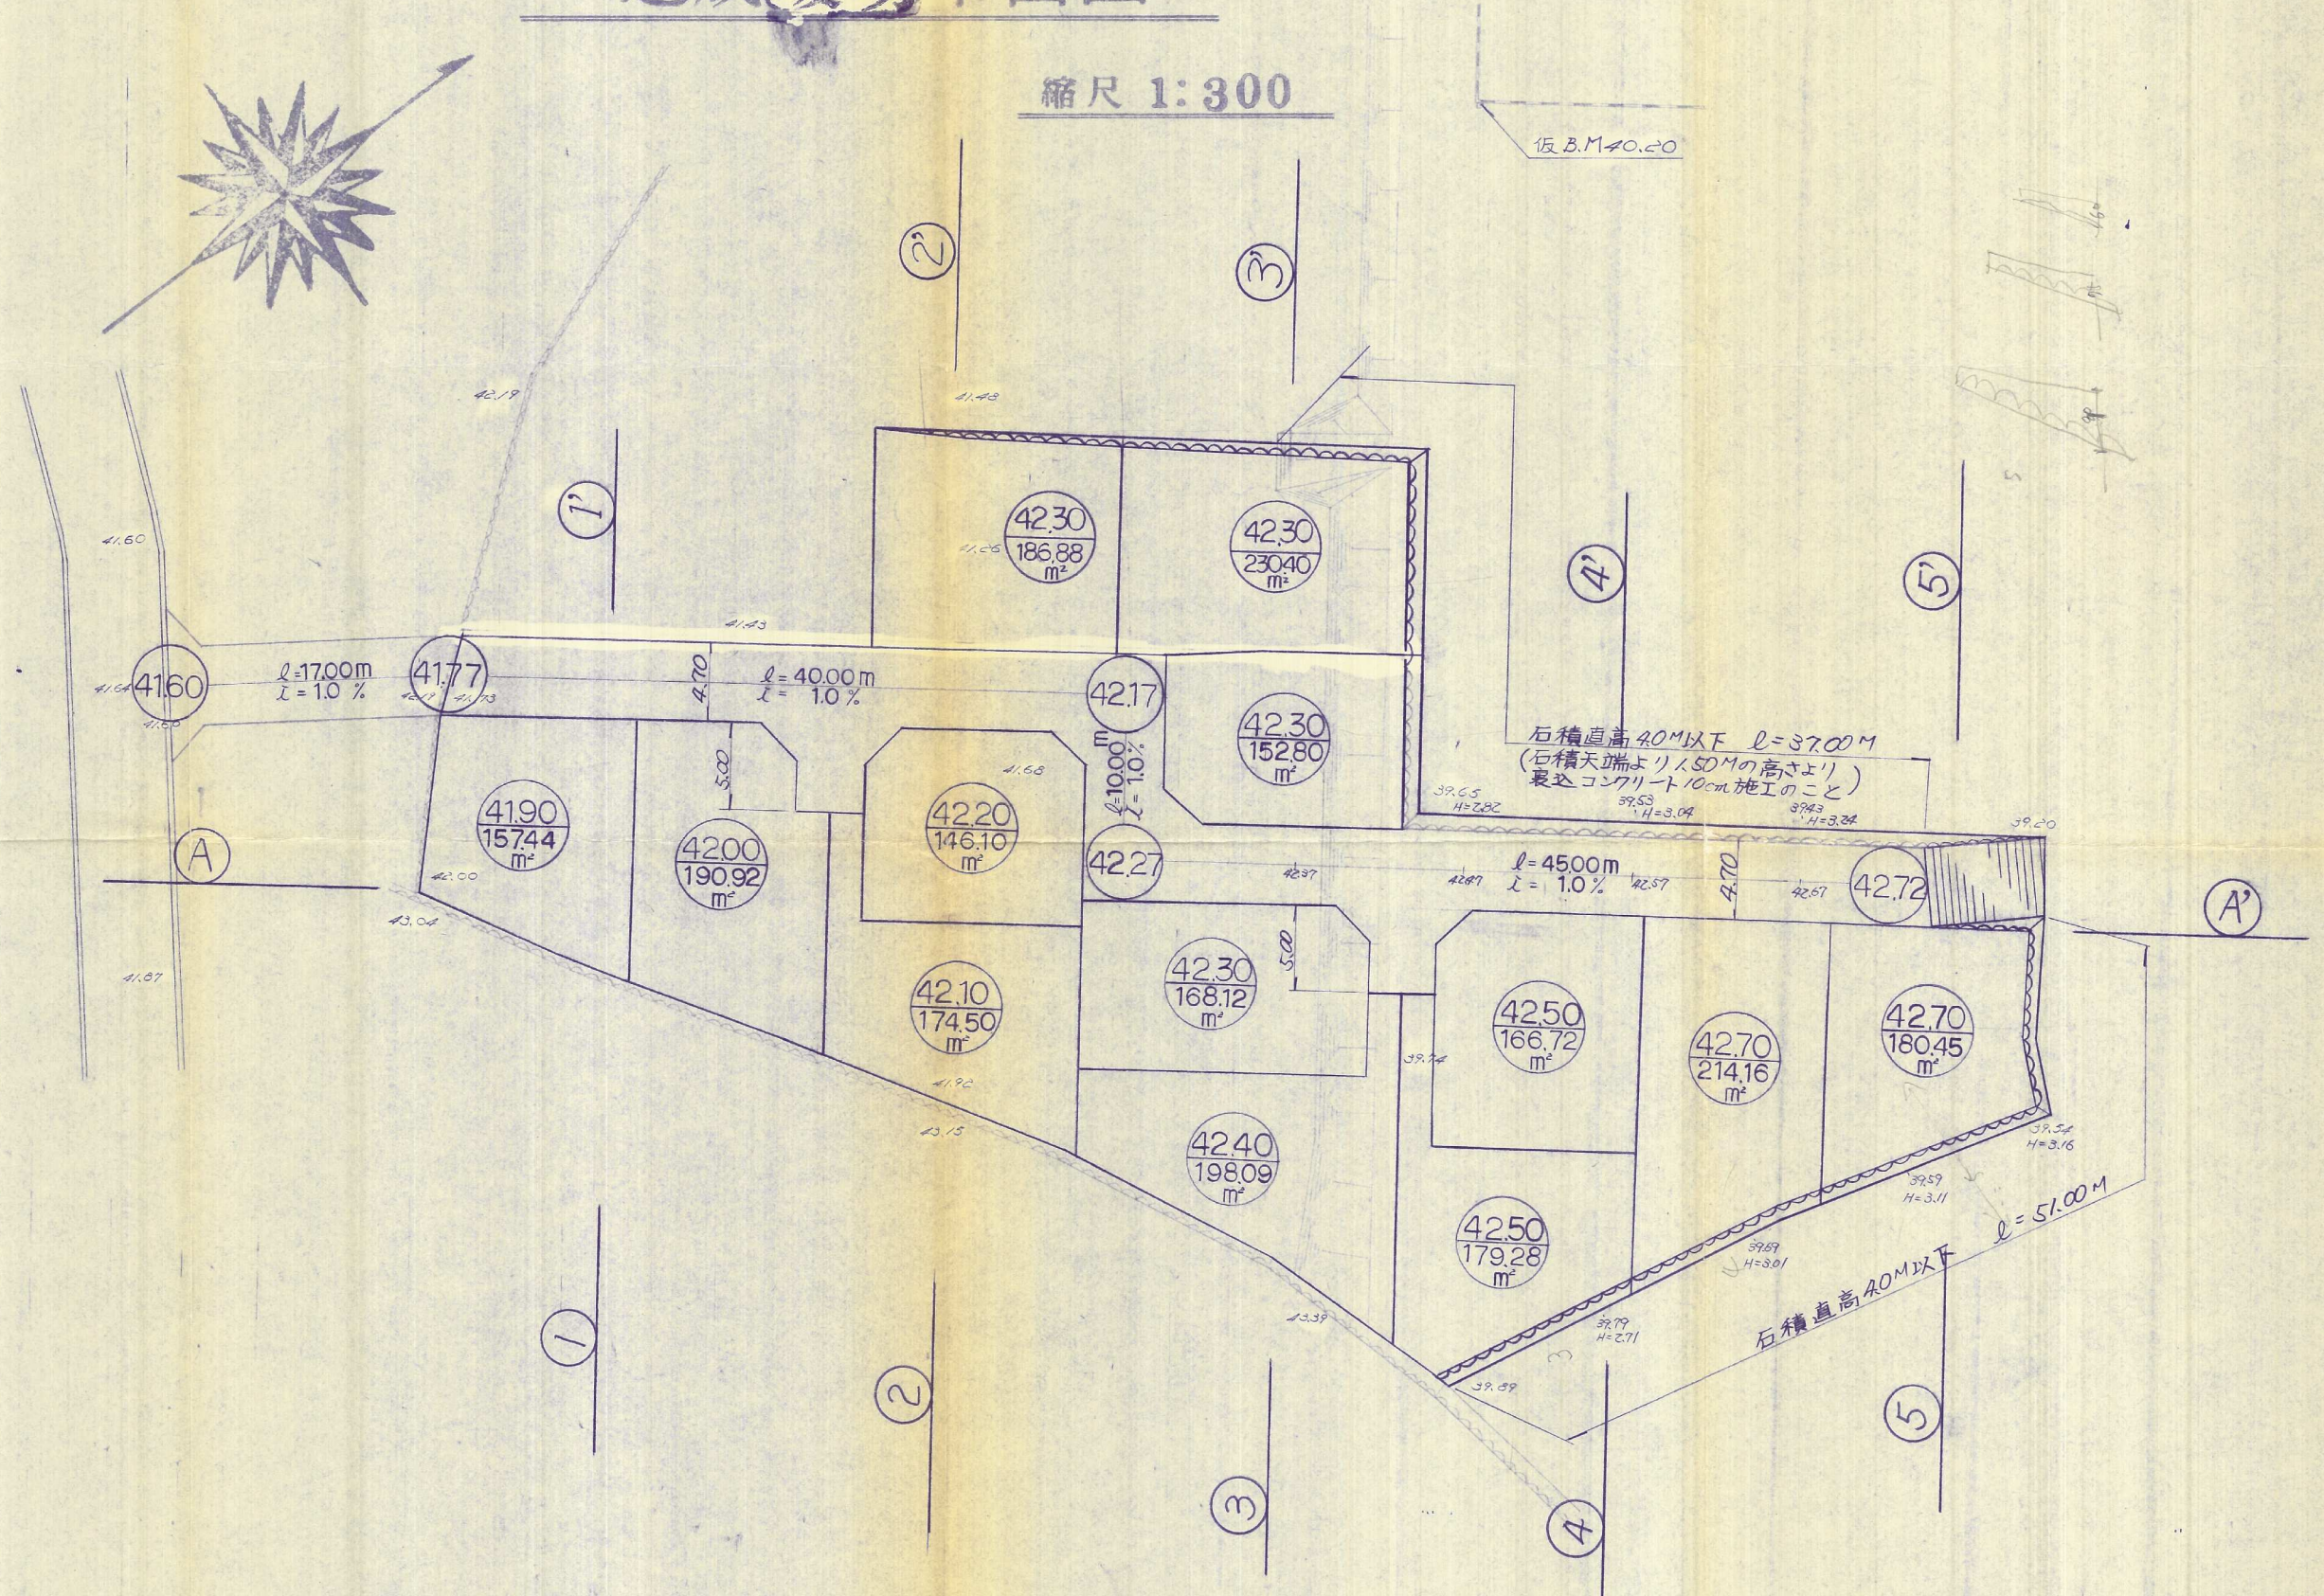

土木・建築・設計・測量

太平開発株式会社

摘

要

工事場所 小倉南区大字志井地内

担当

件名 宅地造成

図名 造成(竣工)平面図

縮尺 1:300

図面番号 3