
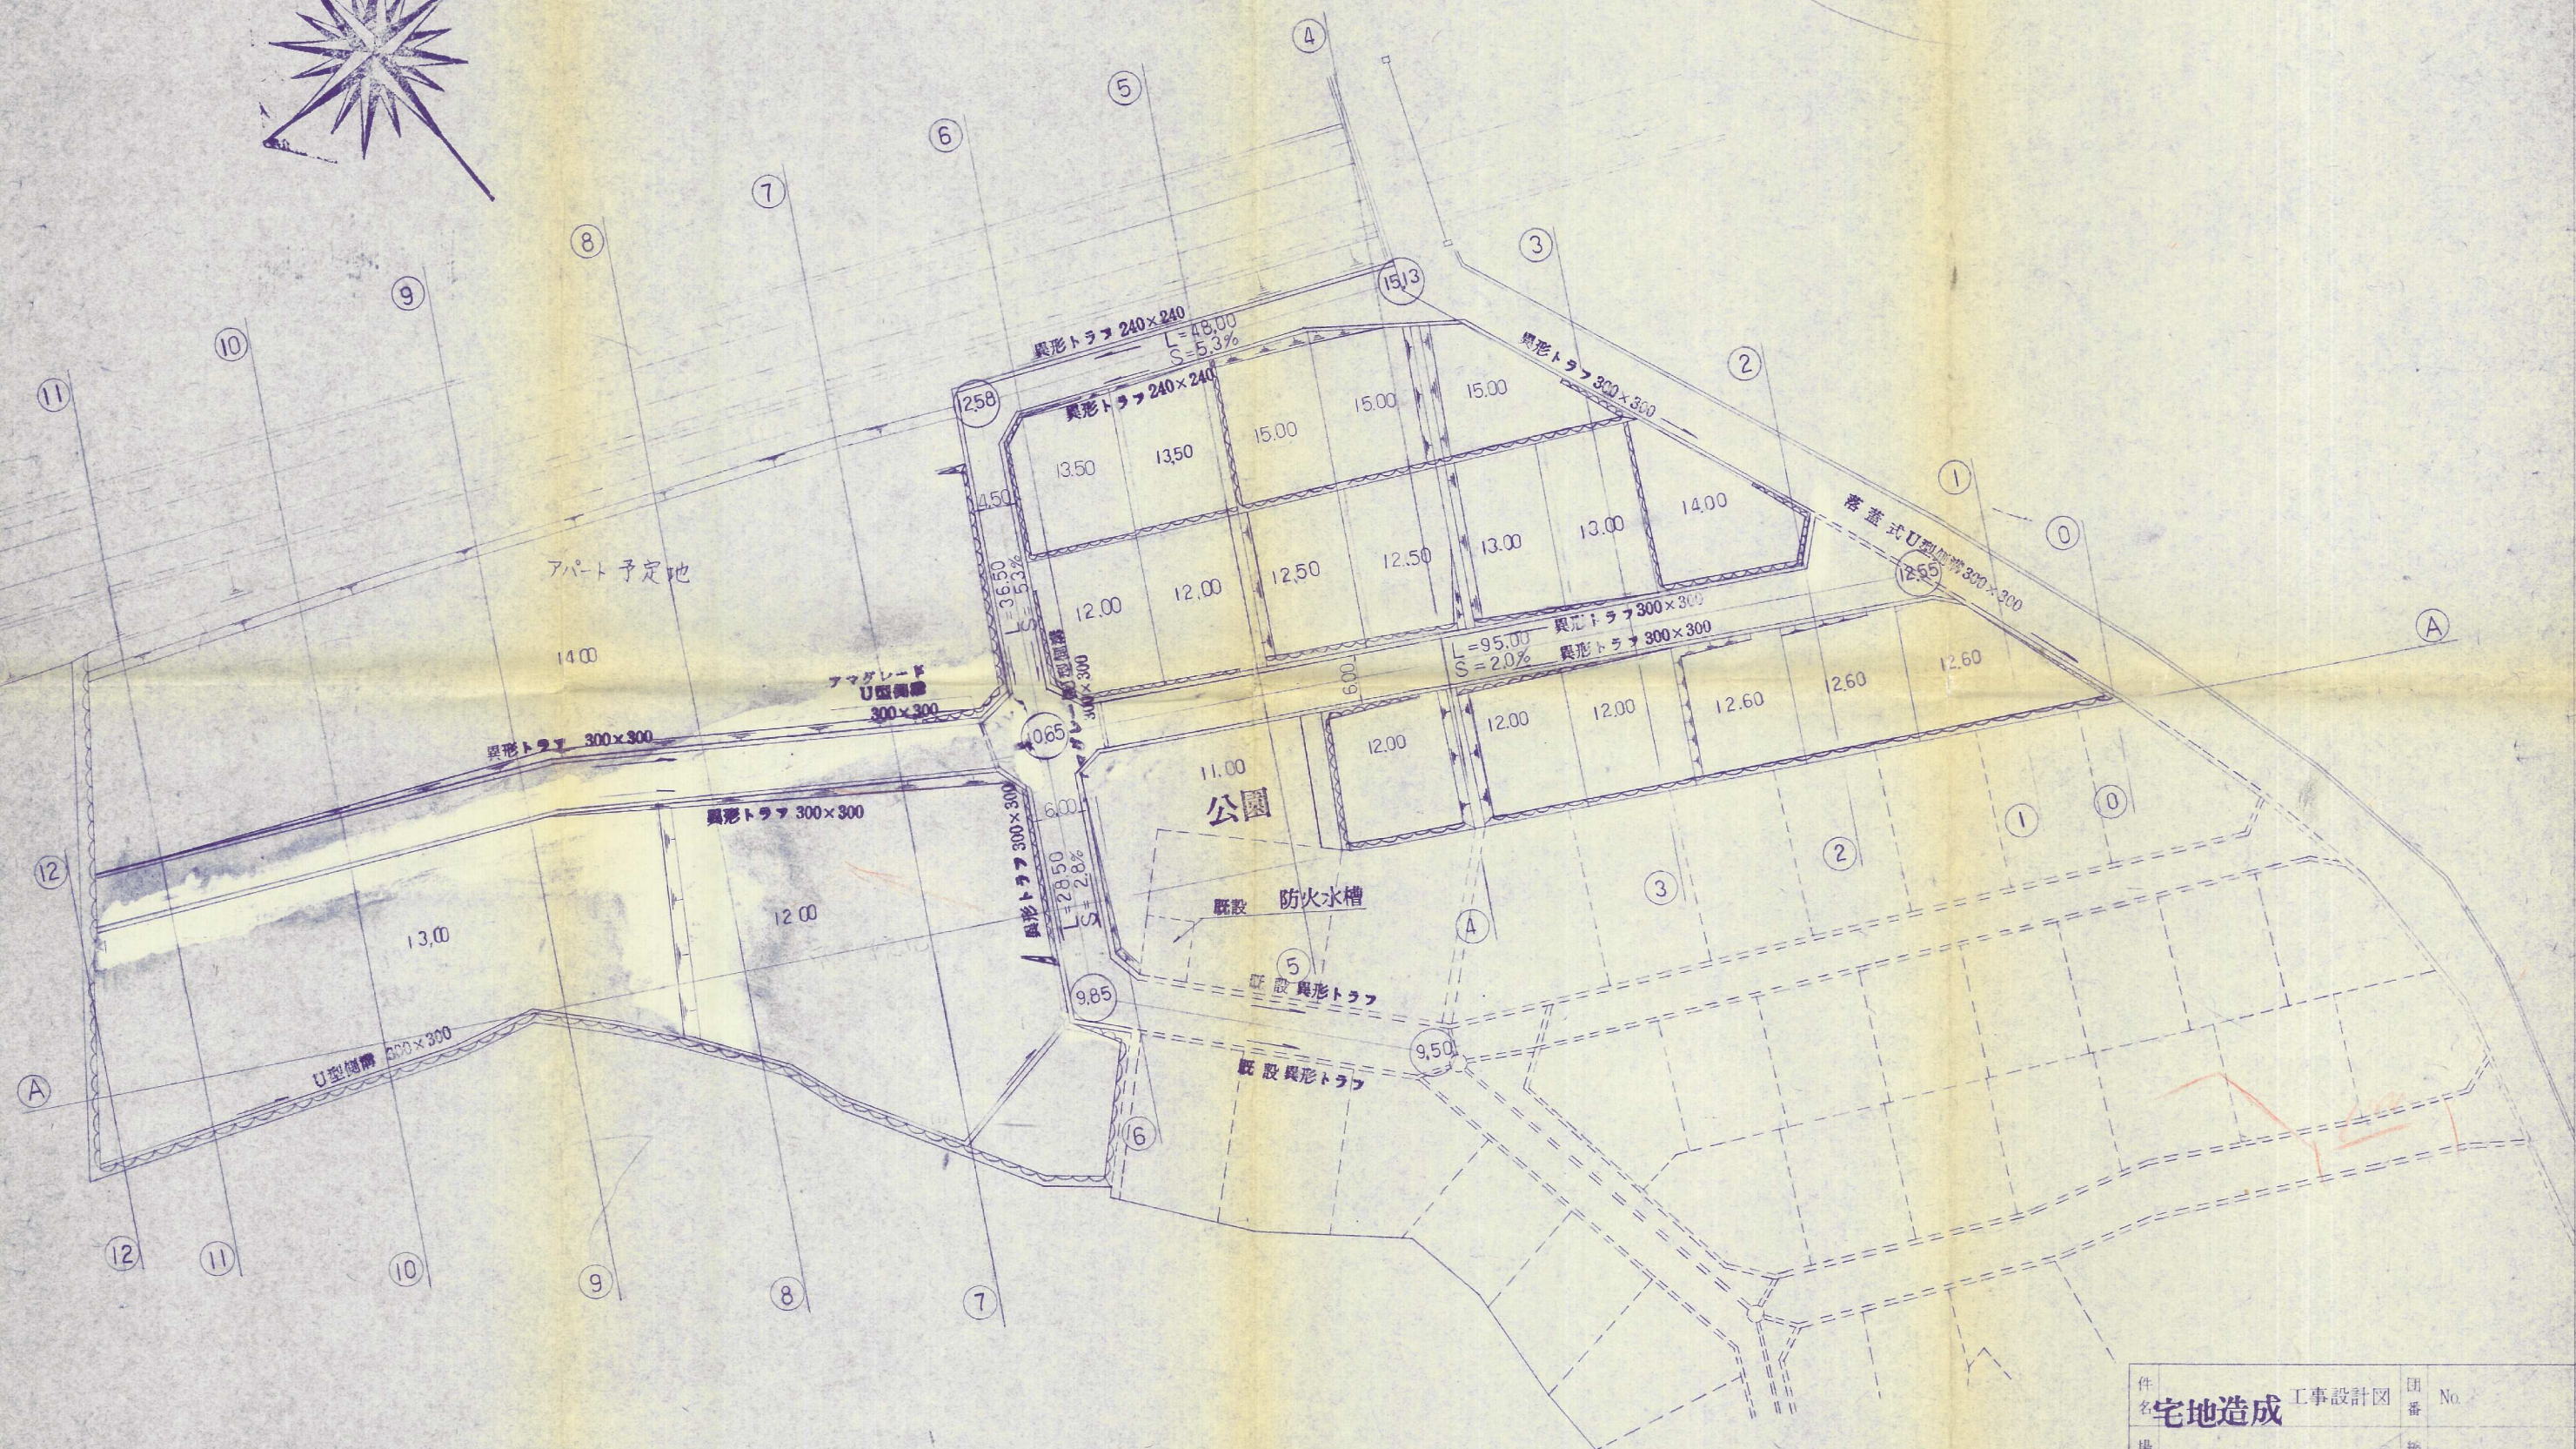



竣工平面图

縮尺 1:500

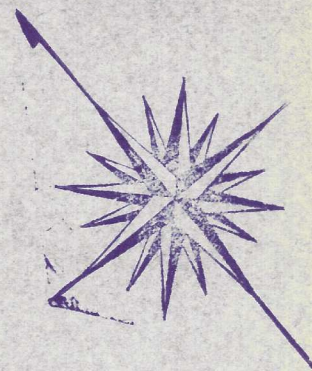

件名	工事設計図		図番	No.
場所	小倉南区大字大柴山		縮尺	S = 1 : 500
図名	竣工 平面図		担当	検印 
設計	(株) 太平設計事務所		月日	