



# 造成計画平面図

縮尺 1:300

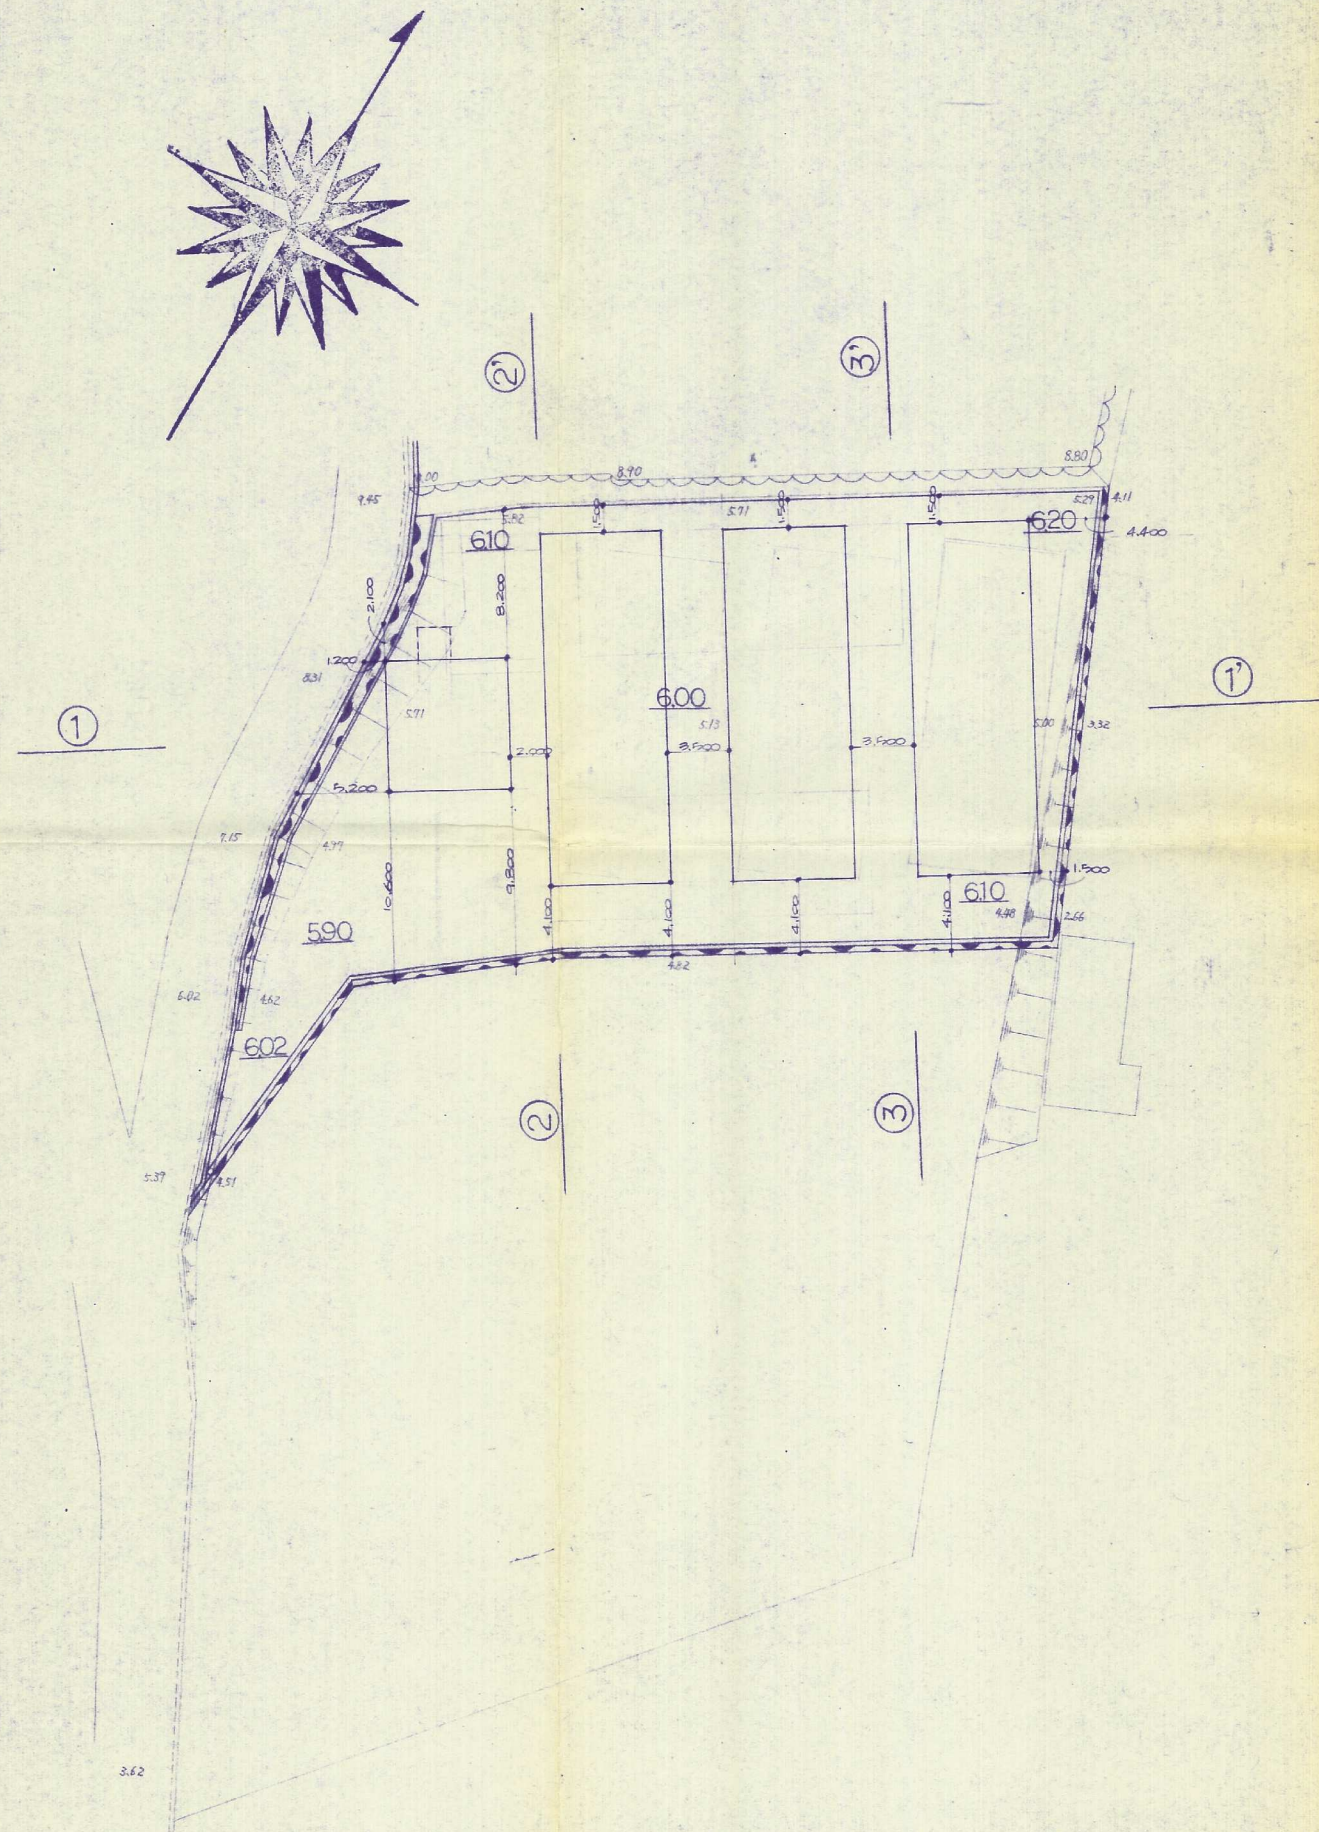

# 排水計画平面図

縮尺 1:300

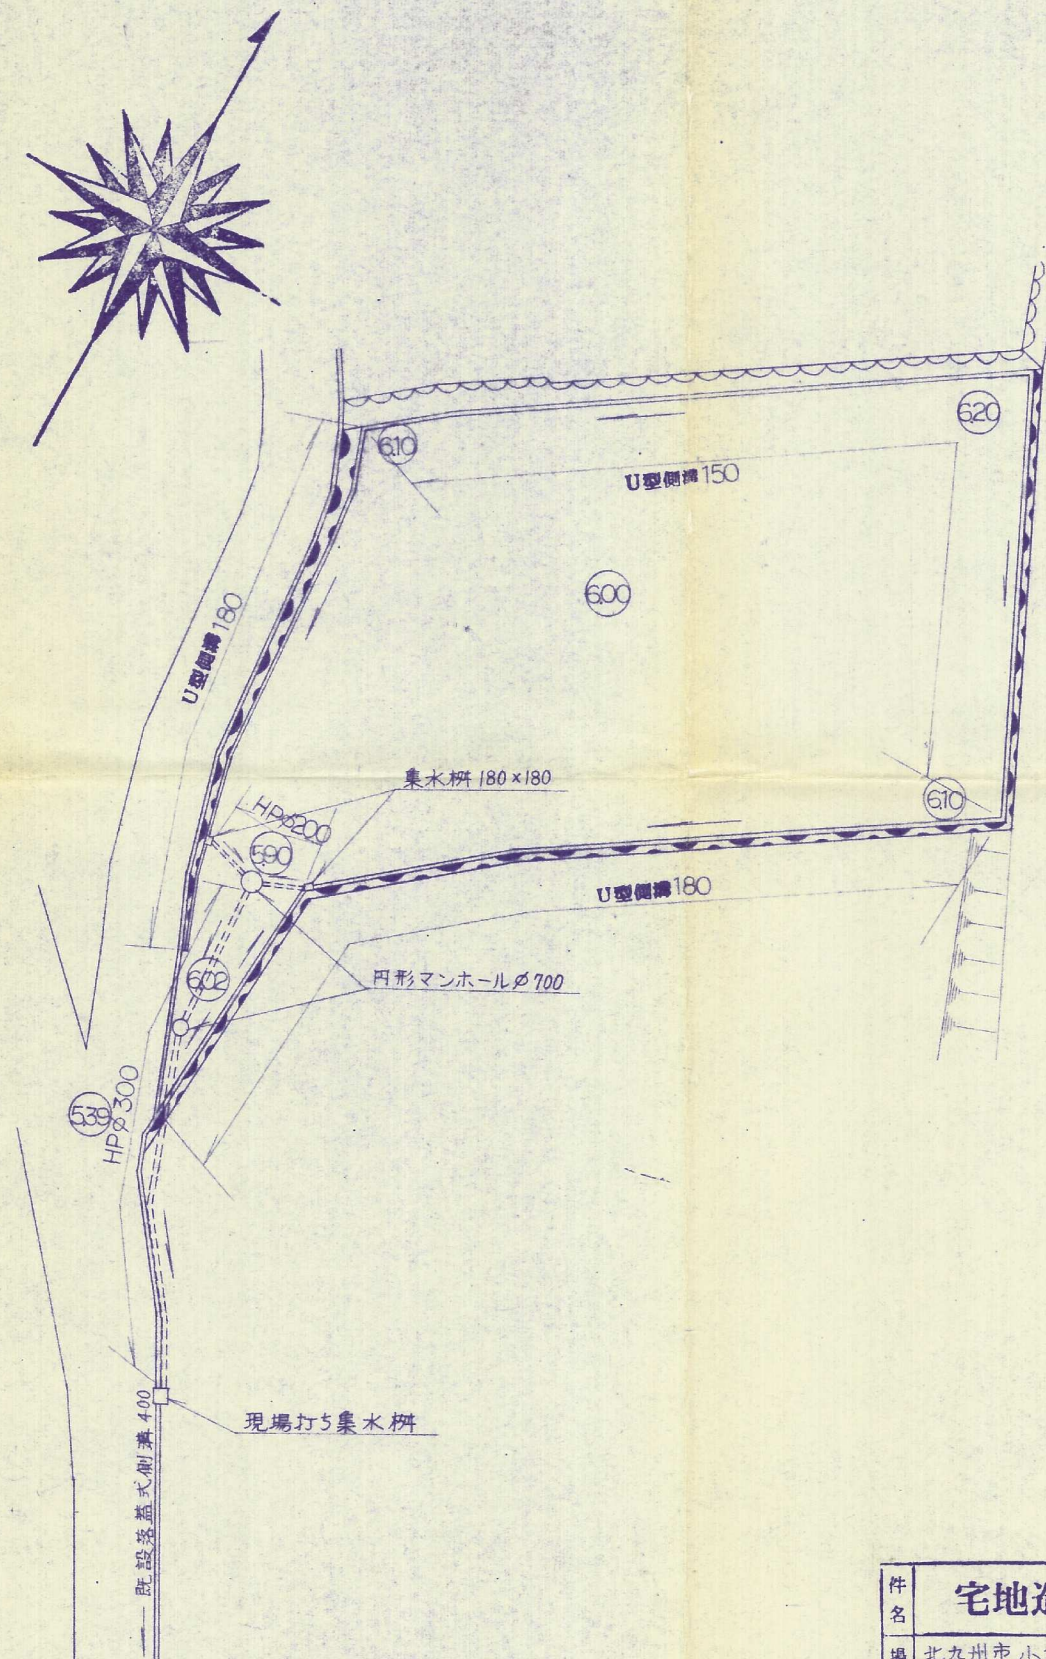

件名	宅地造成 工事	図番	No.
場所	北九州市 小倉南区 大字 葛原 字 惣毛	縮尺	1:300
図名	造成計画平面図 排水計画平面図	担当	検印
設計	太平開発株式会社	月日	