
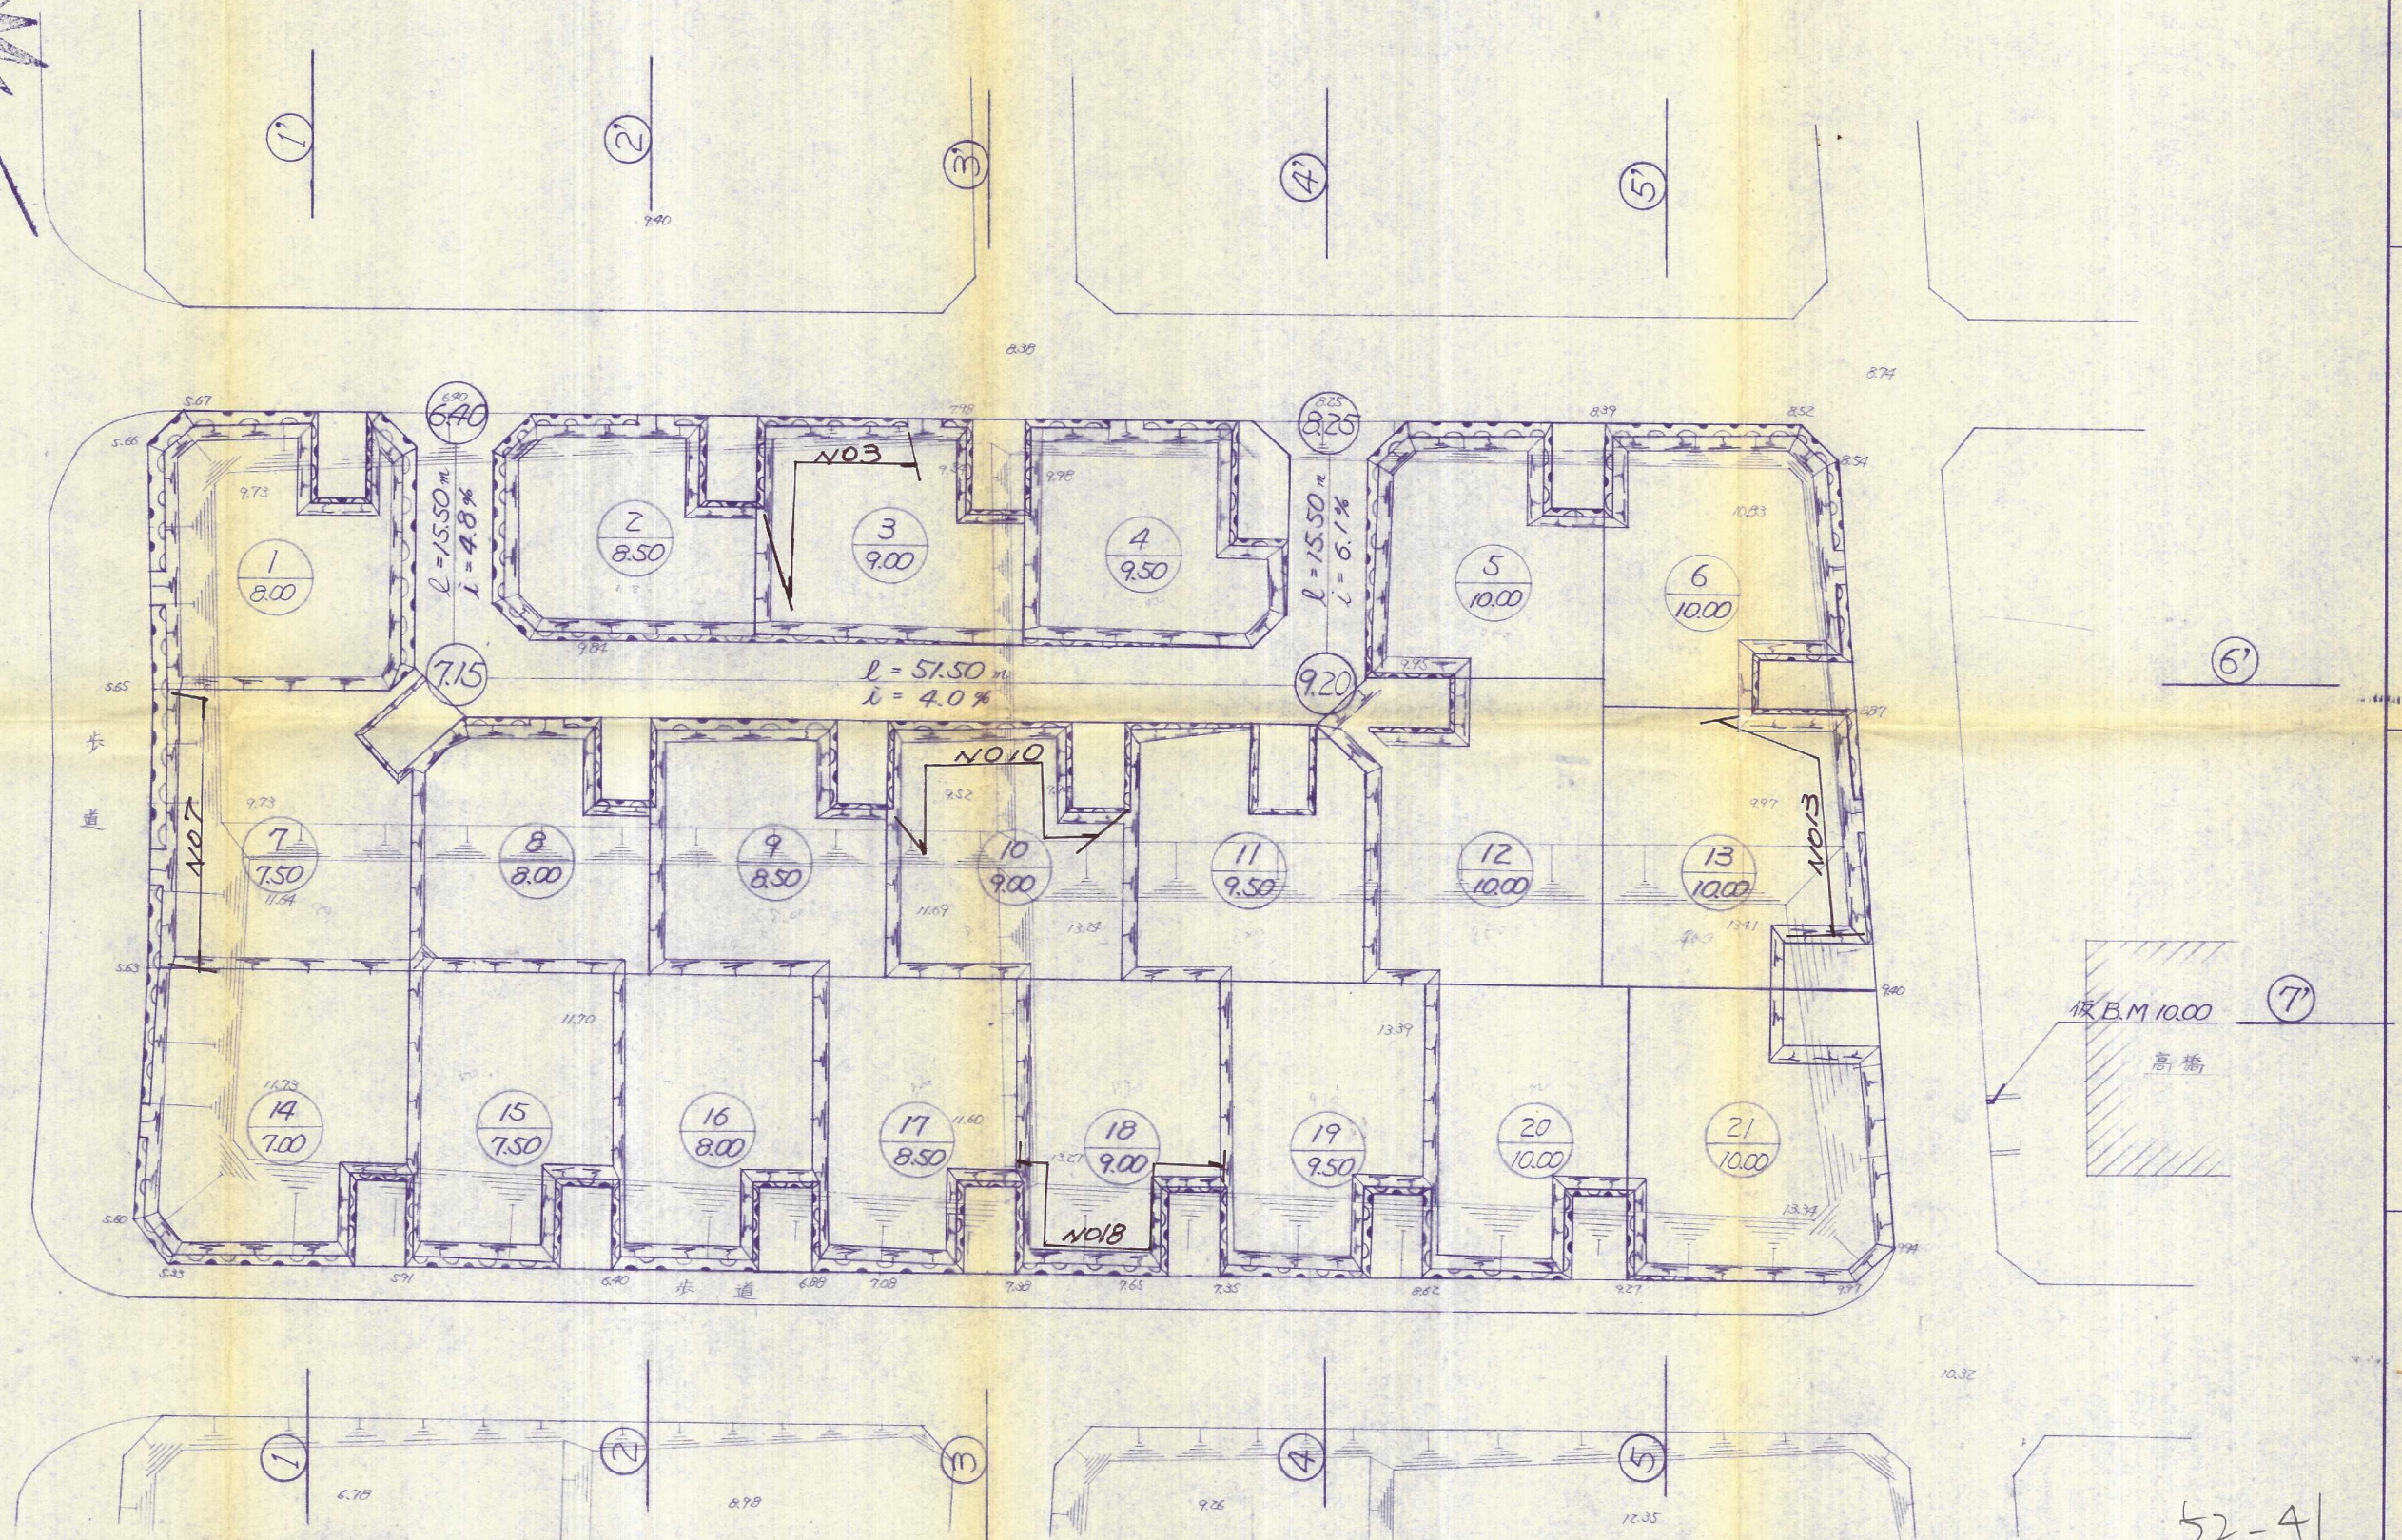


# 造成竣功平面図

縮尺 1:300

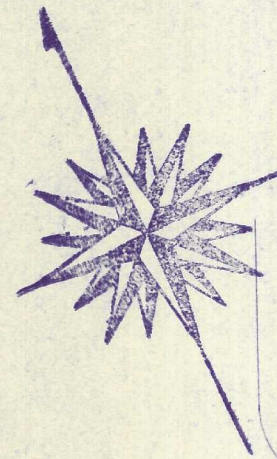

土木・建築・設計・測量

太平開発株式会社

摘

要

工事場所

八幡西区本城

西部土地整理地内2870.7

件名

宅地造成工事

図名

造成竣功平面図

縮尺

1:300

図面番号

3

52-41