



計画平面図 S=1/500

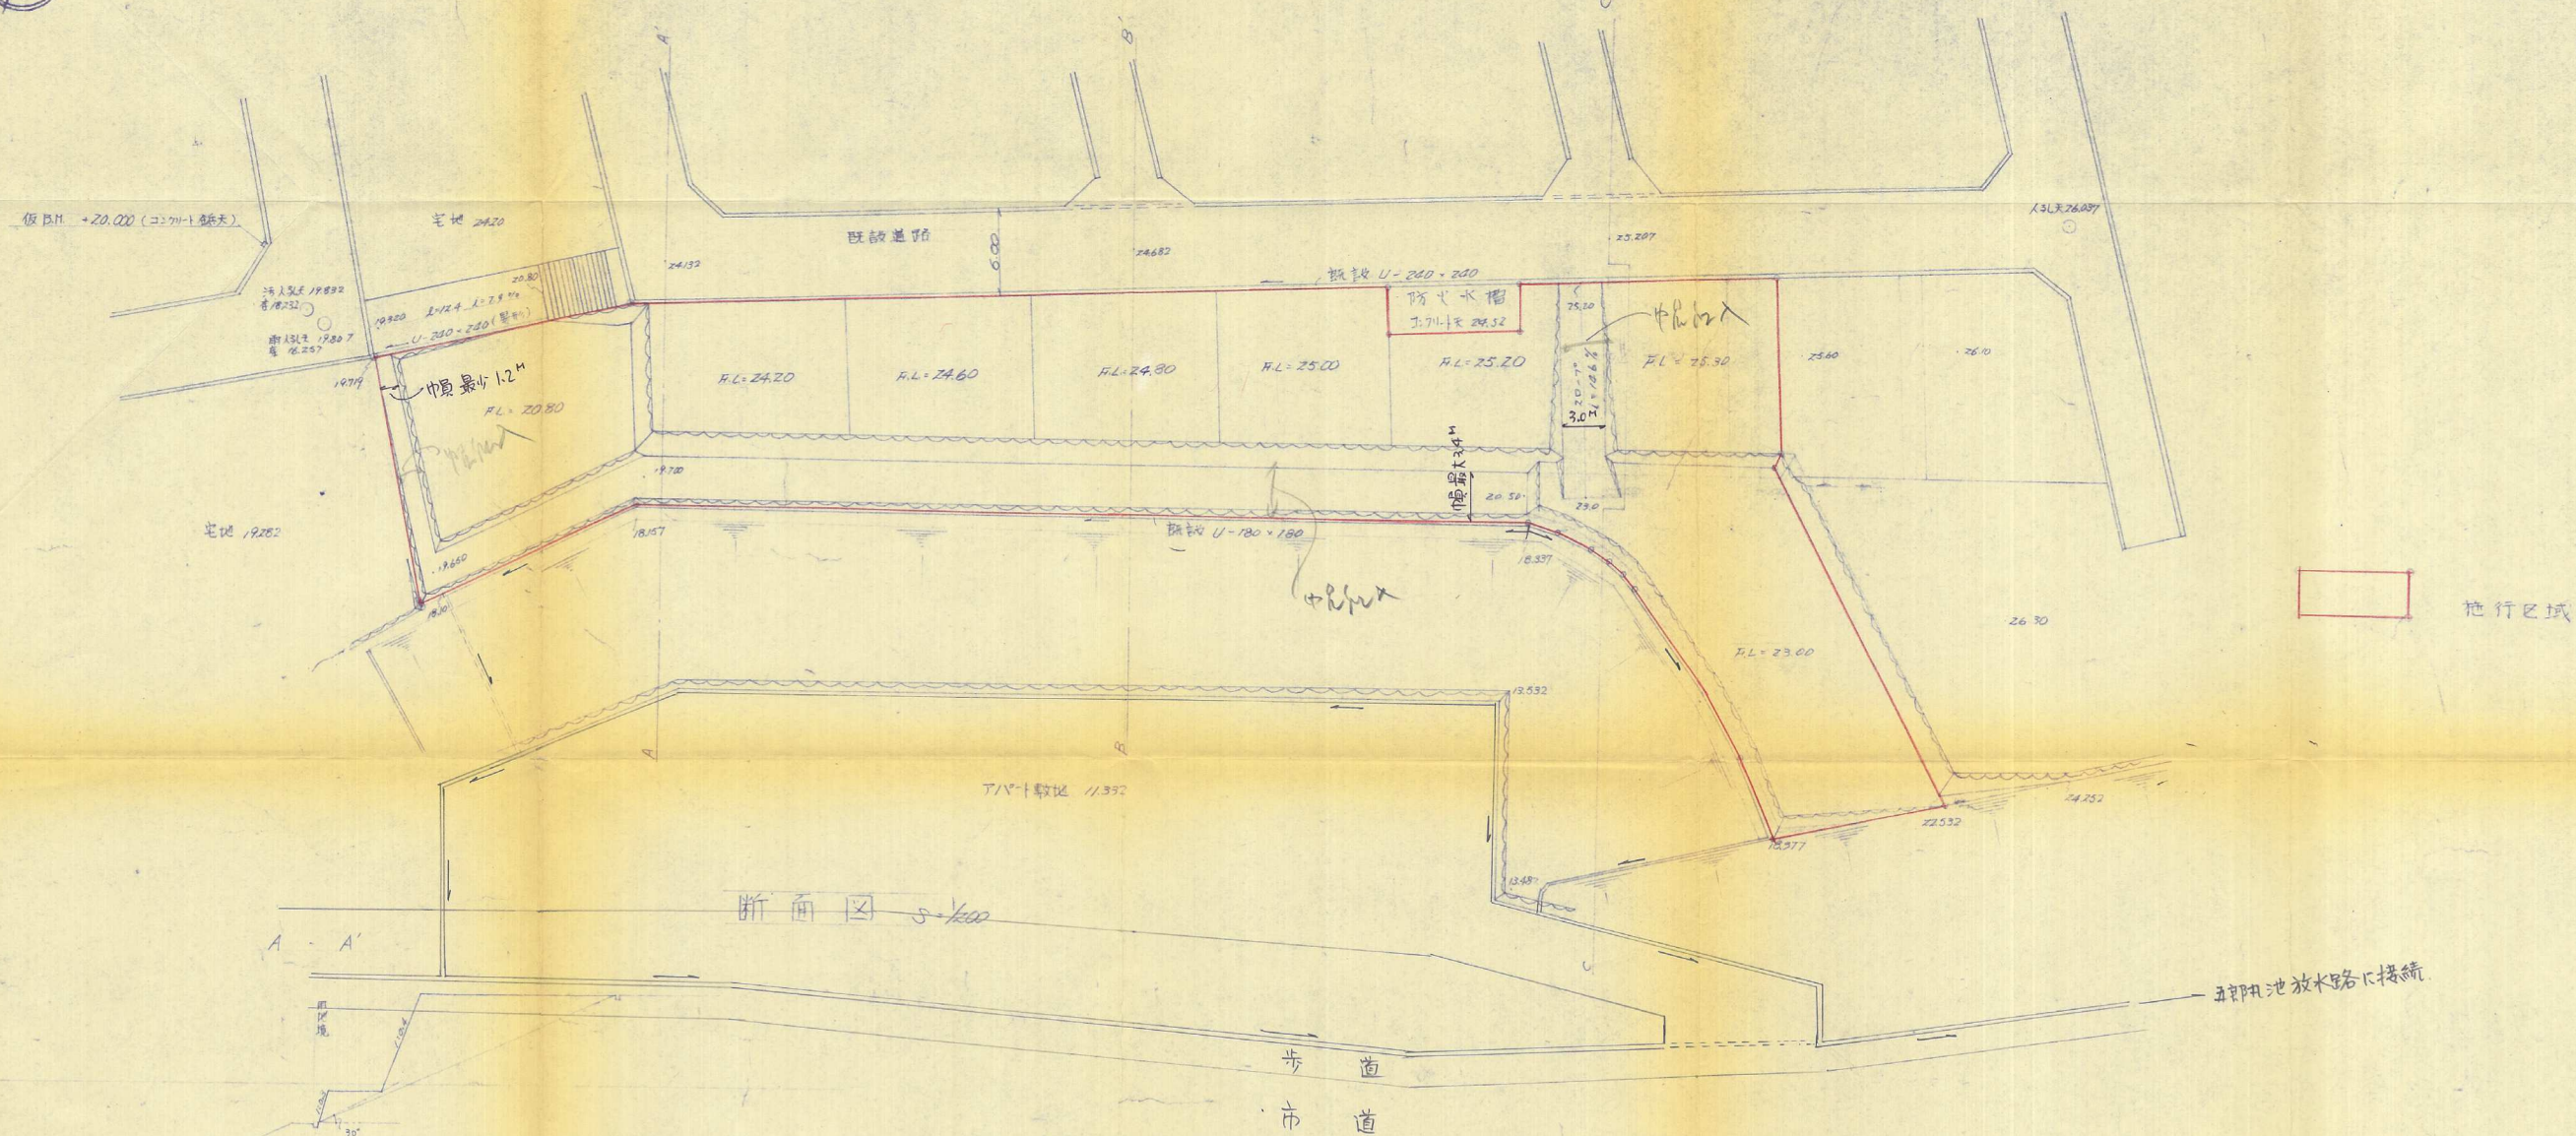

断面図 S=1/500

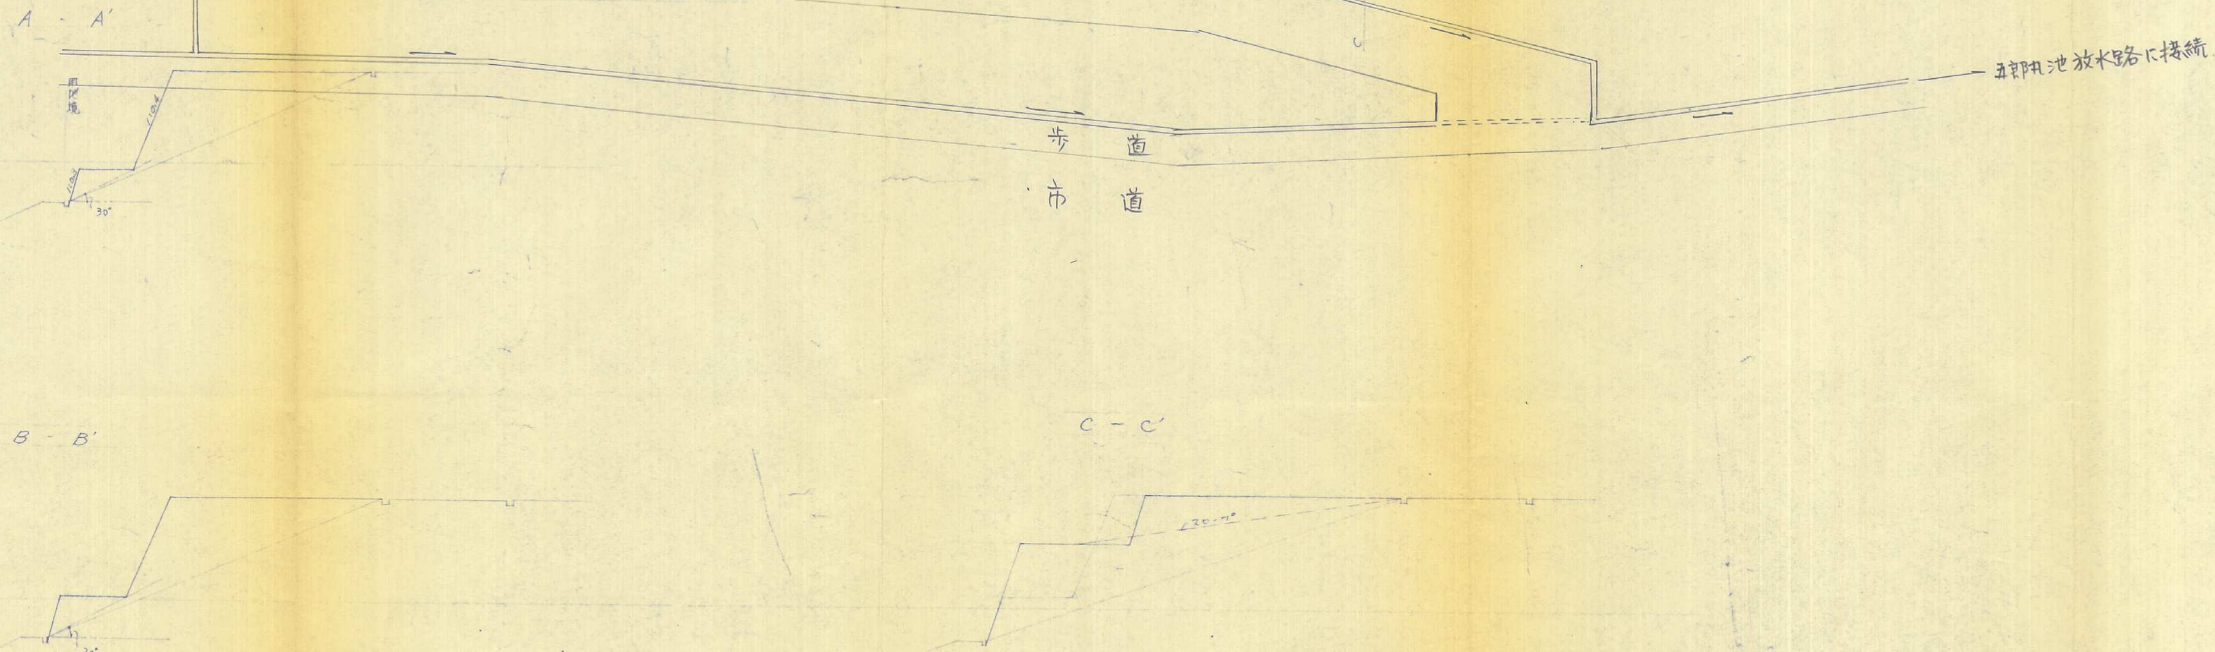

造成計画平面図
造成計画断面図

工事名称	
事業主	
工事場所	
図面名称	縮尺
作成年月日	昭和 年 月 日 図番
上村 開発設計・建築設計 土地家屋調査士	事務所 北九州市八幡区中央1丁目3-11号 TEL 661-5051