
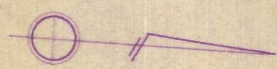


所在地 北九州市八幡区大字桶橋幸高江

計画平面図
土地利用計画図

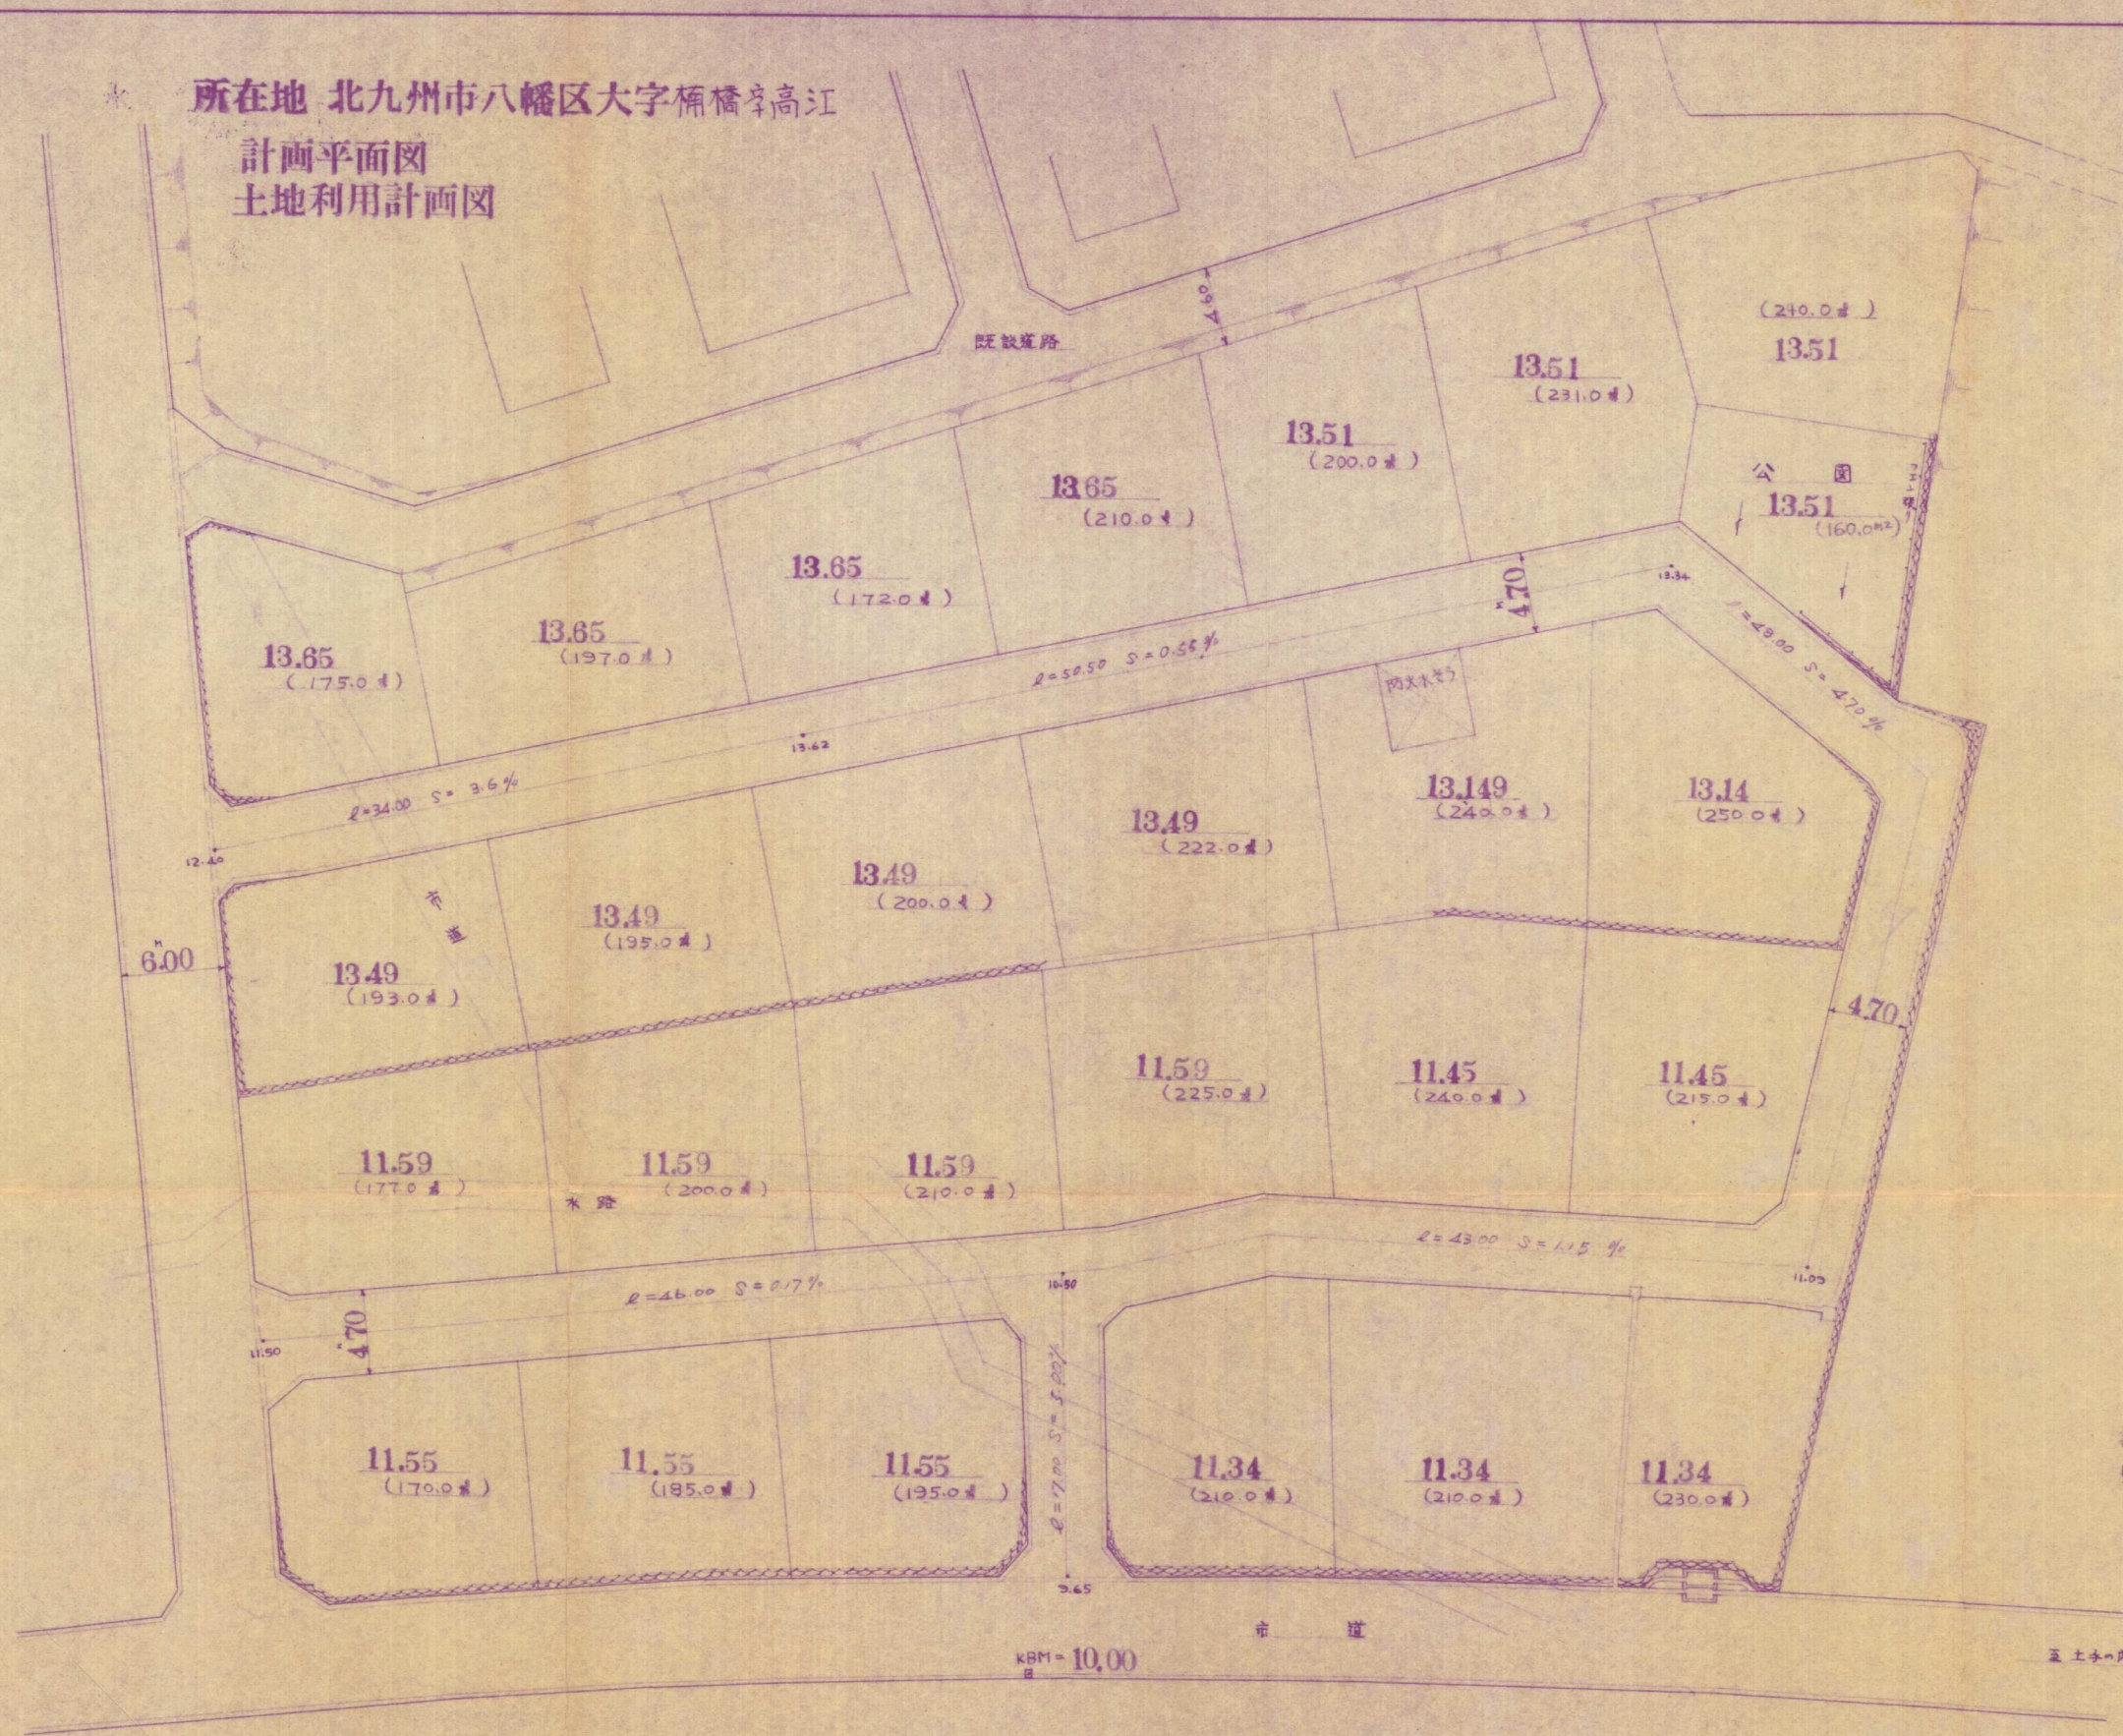

縮尺 300 分の1

北九州市八幡区相生町法務局前
宇都宮測量設計事務所
建築主 宇都宮忠
登録番号 608号
電話 621 6894