
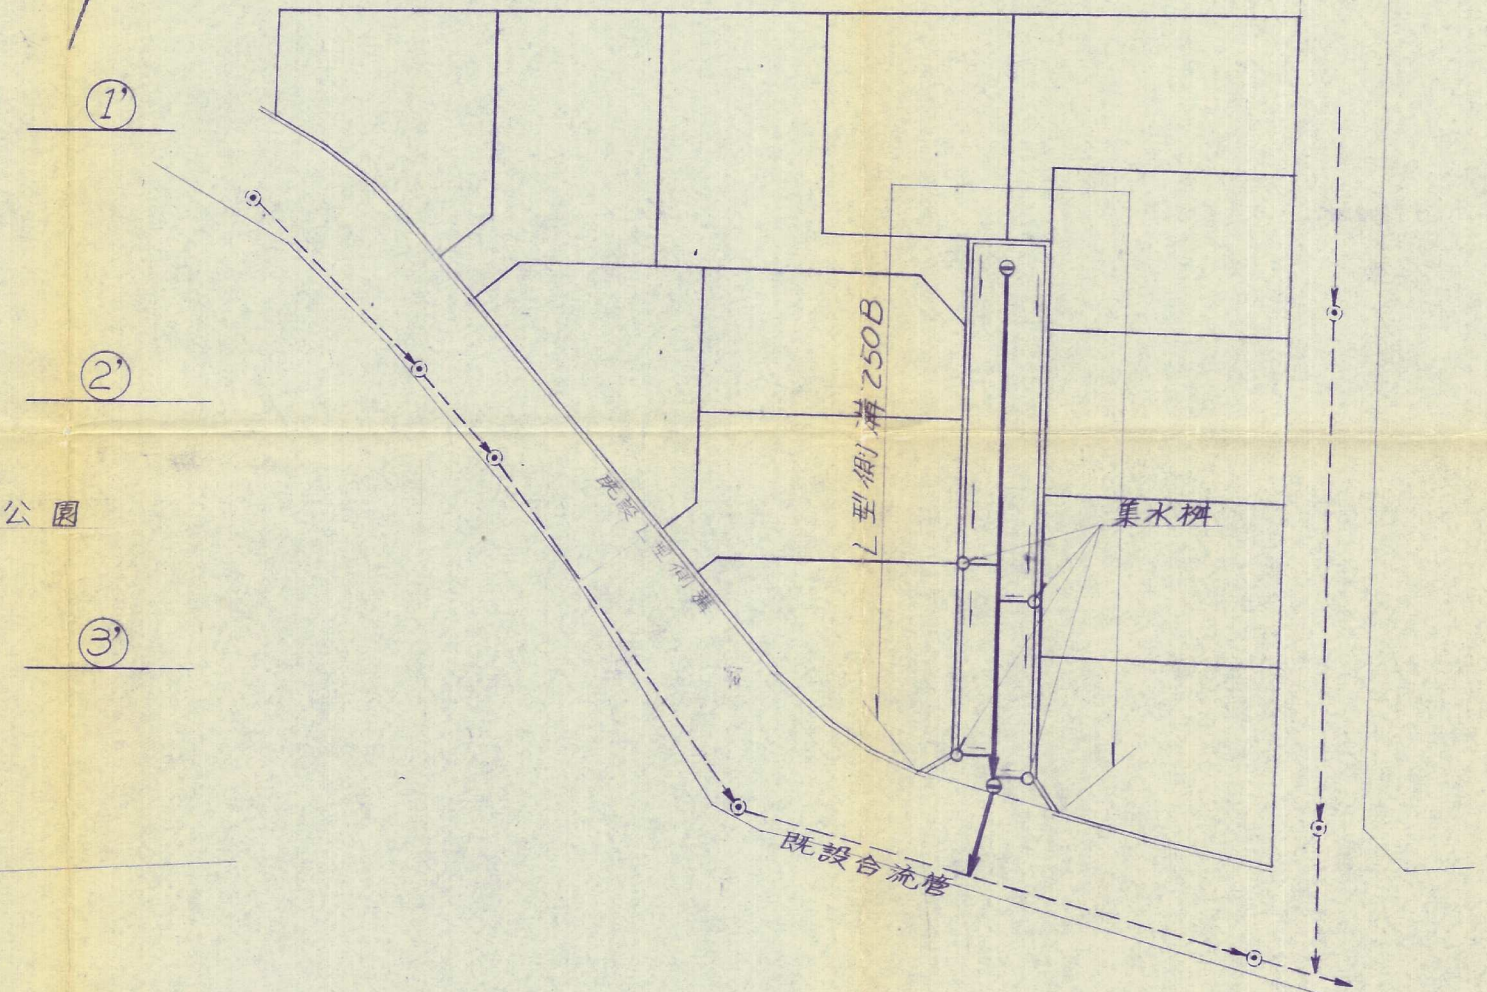
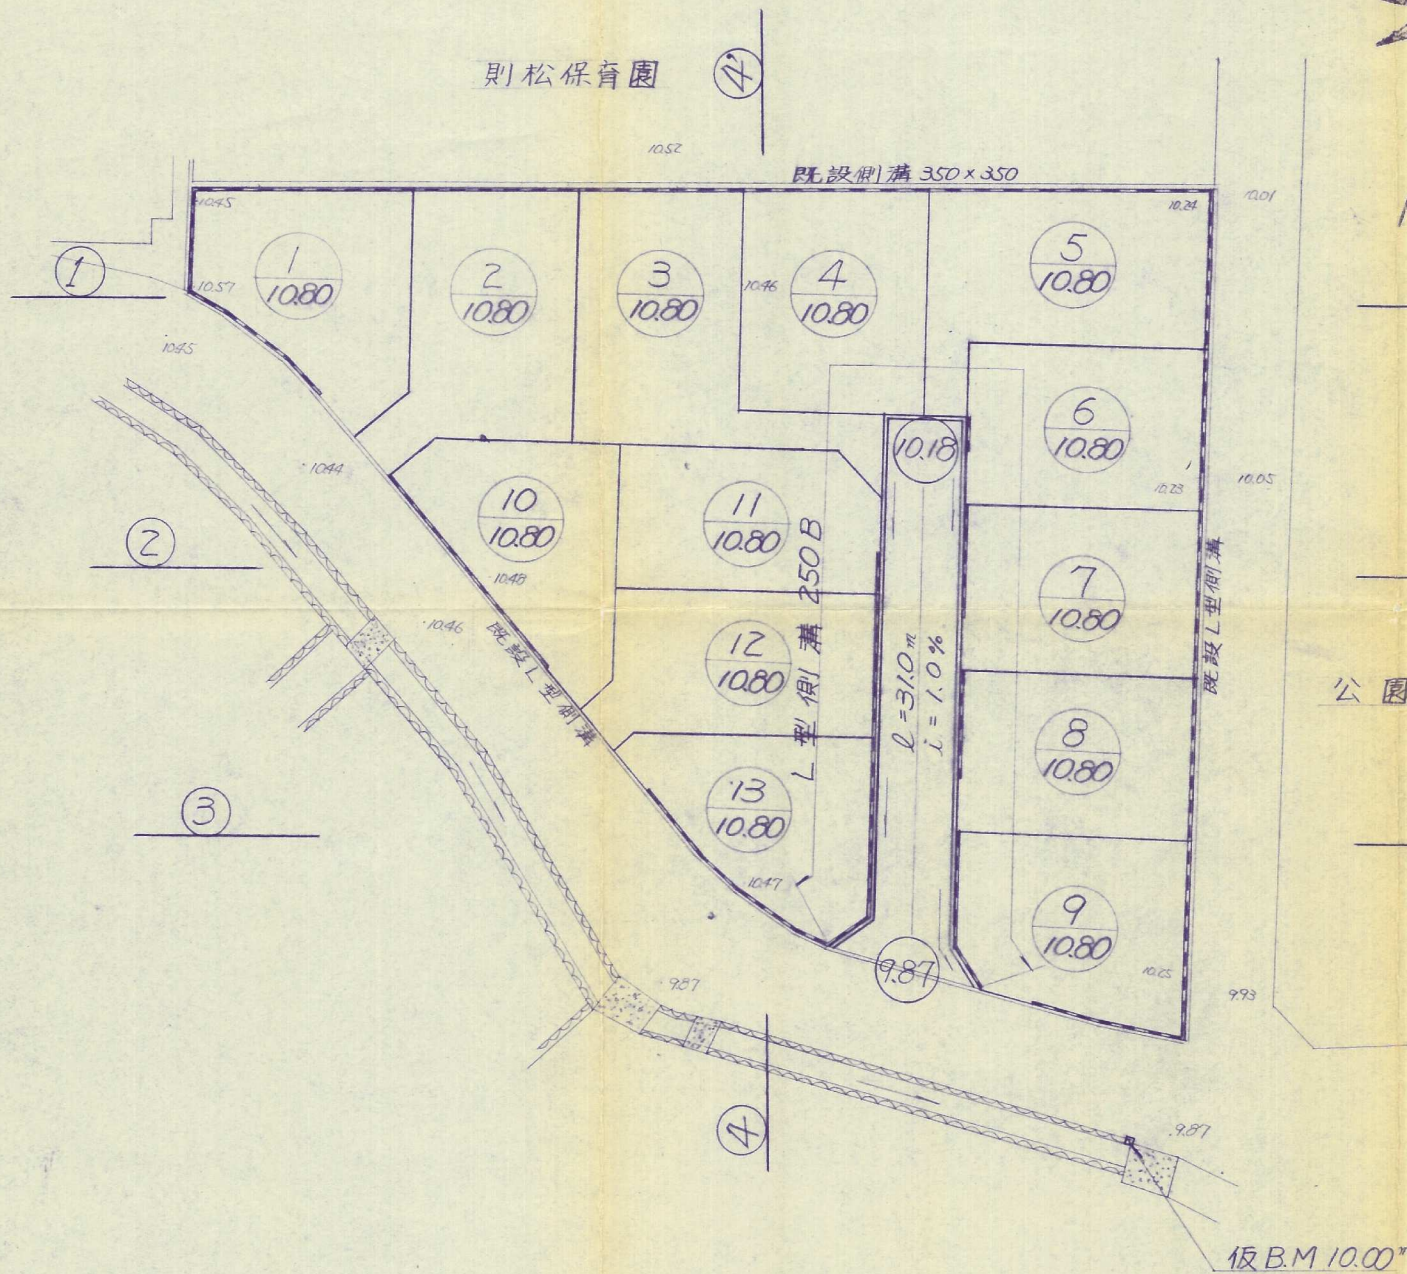


# 造成竣功平面図

縮尺 1:300

# 排水計竣功面図

縮尺 1:300

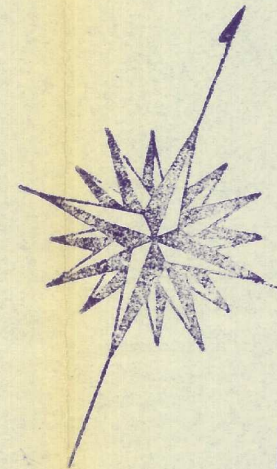

土木・建築・設計・測量

太平開発株式会社

摘要

工事場所

八幡西区大字則松6丁目

件名

宅地造成工事

縮尺

1:300

担当

図名

造成竣功平面図  
排水計竣功面図

図面番号

3