


## 造成竣工平面图

縮尺 1:500

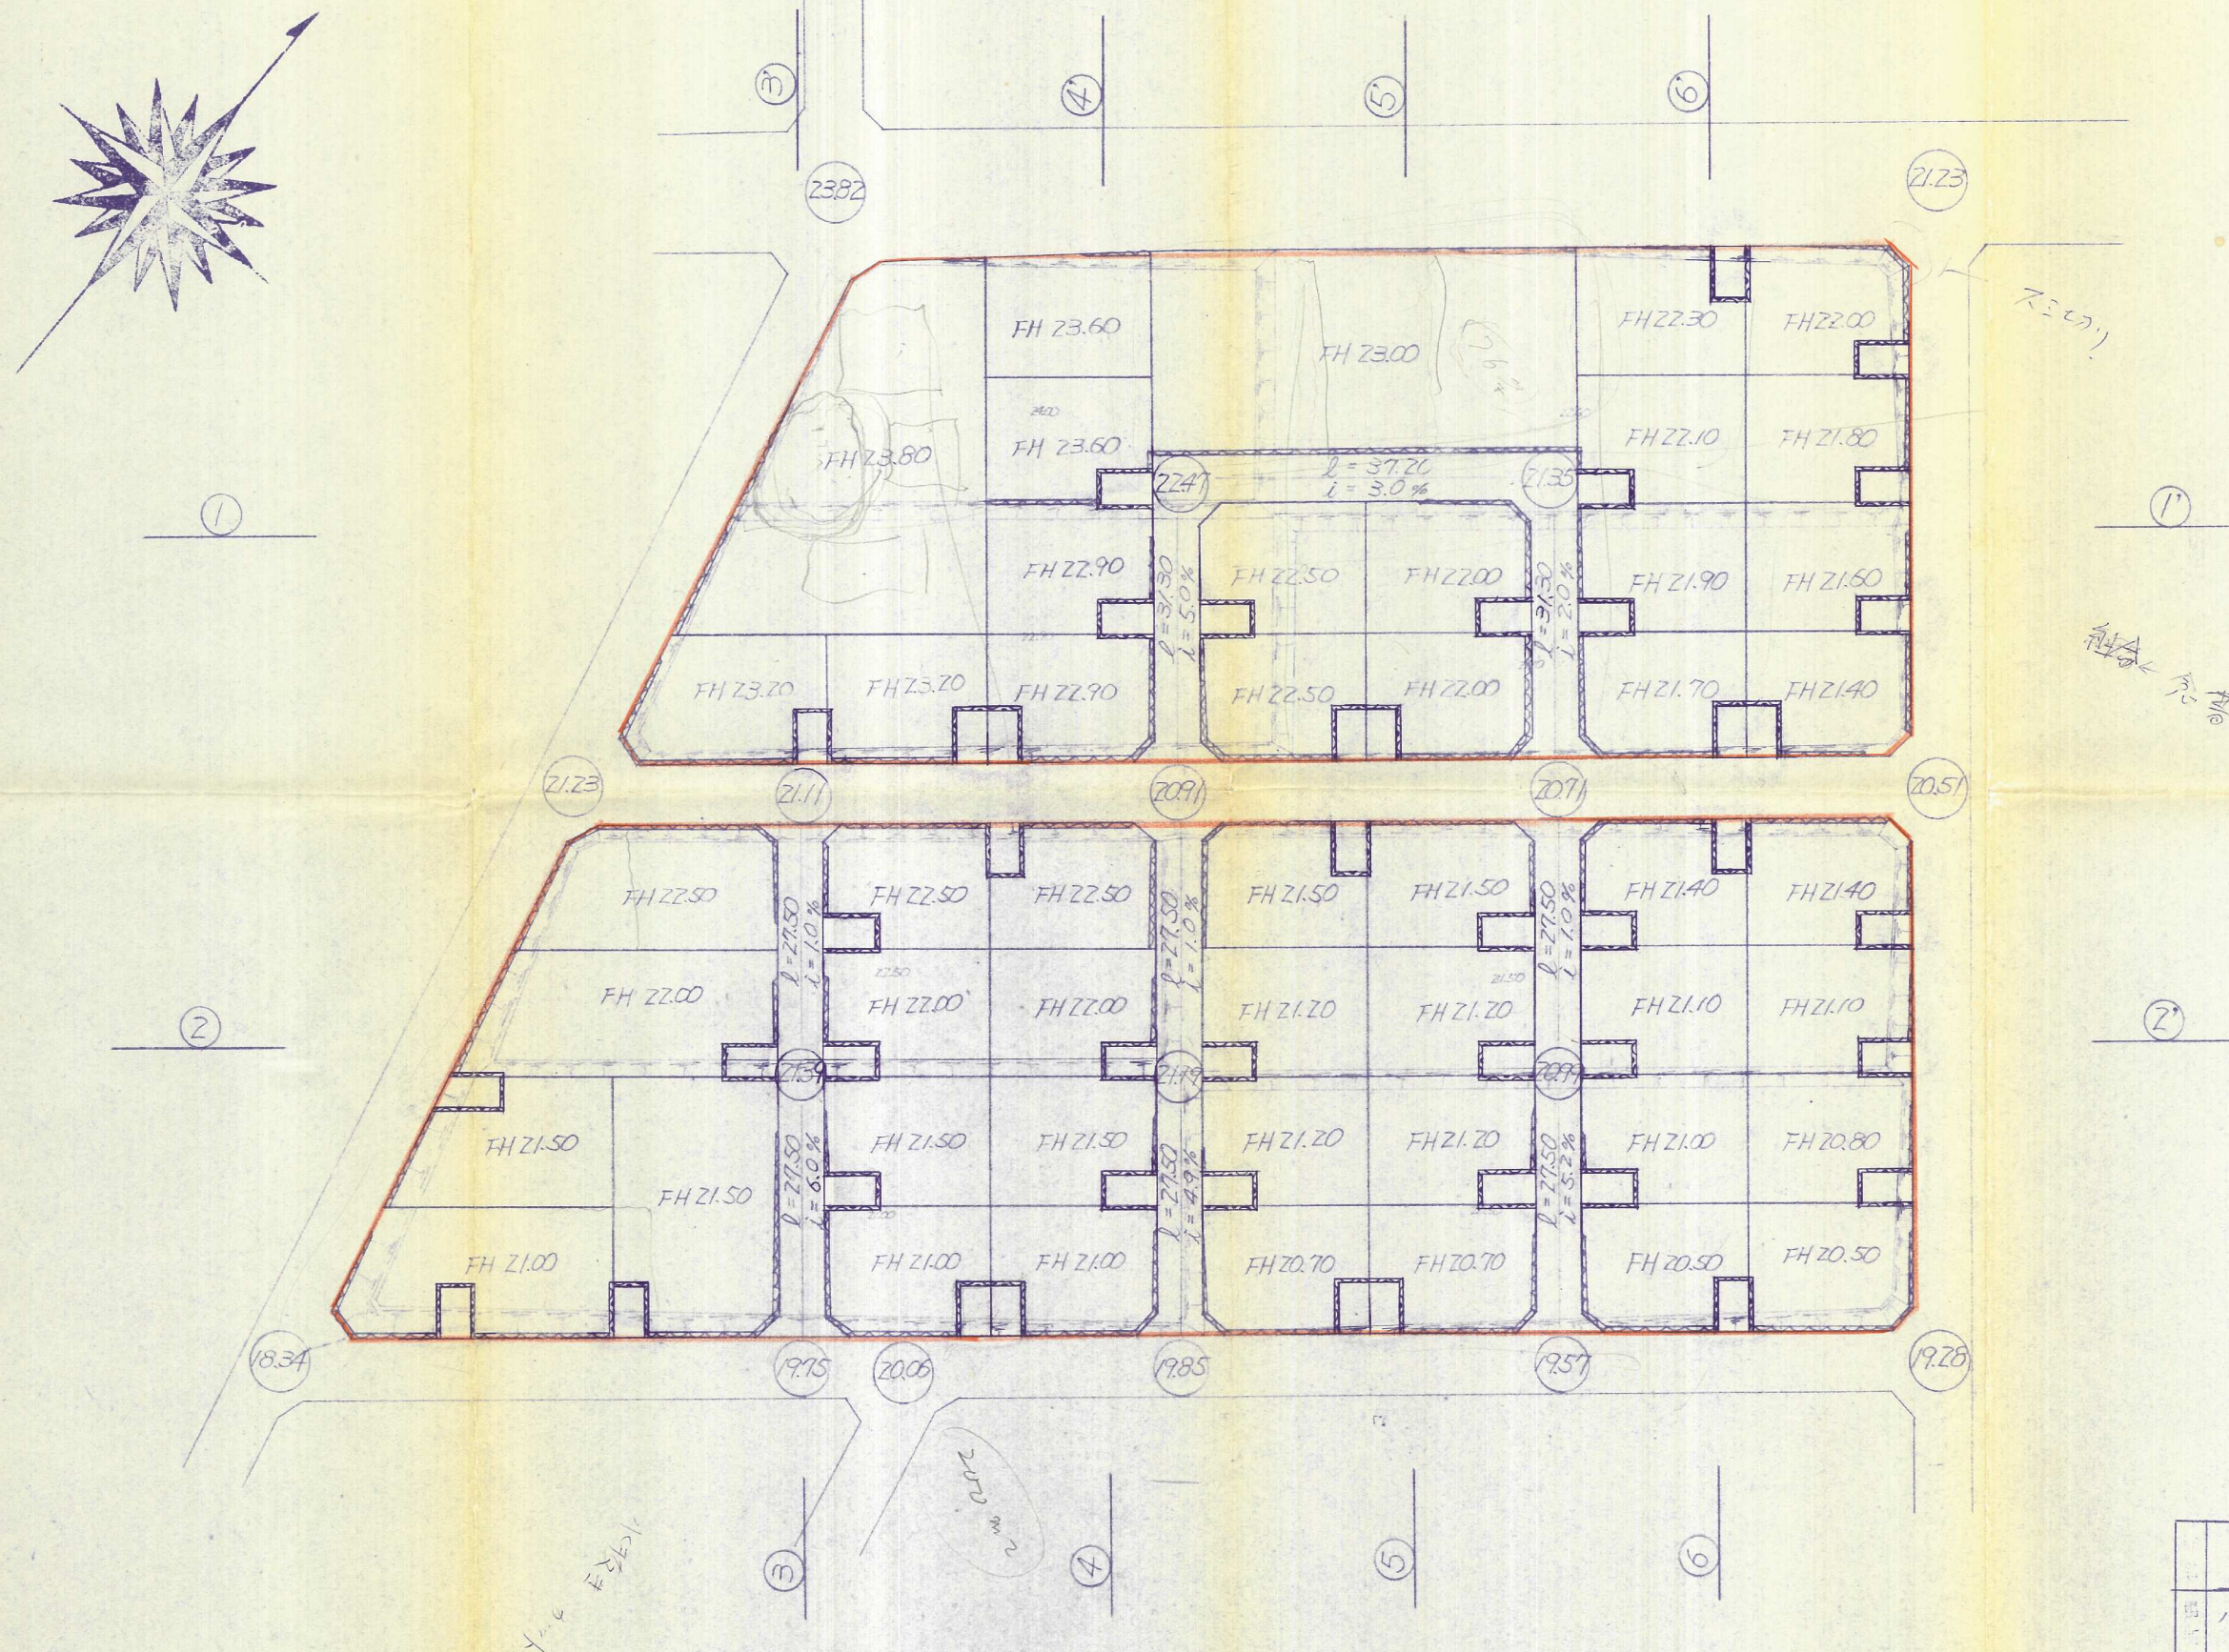

圖名	宅地造成工事	圖番	No. 3
出所	八幡西区本城 土地區画整理内	縮尺	1:500
備考	造成計画平面図	備考	
作成者	太平開発株式会社	作成日	