


造成計画平面図 縮尺 1/500

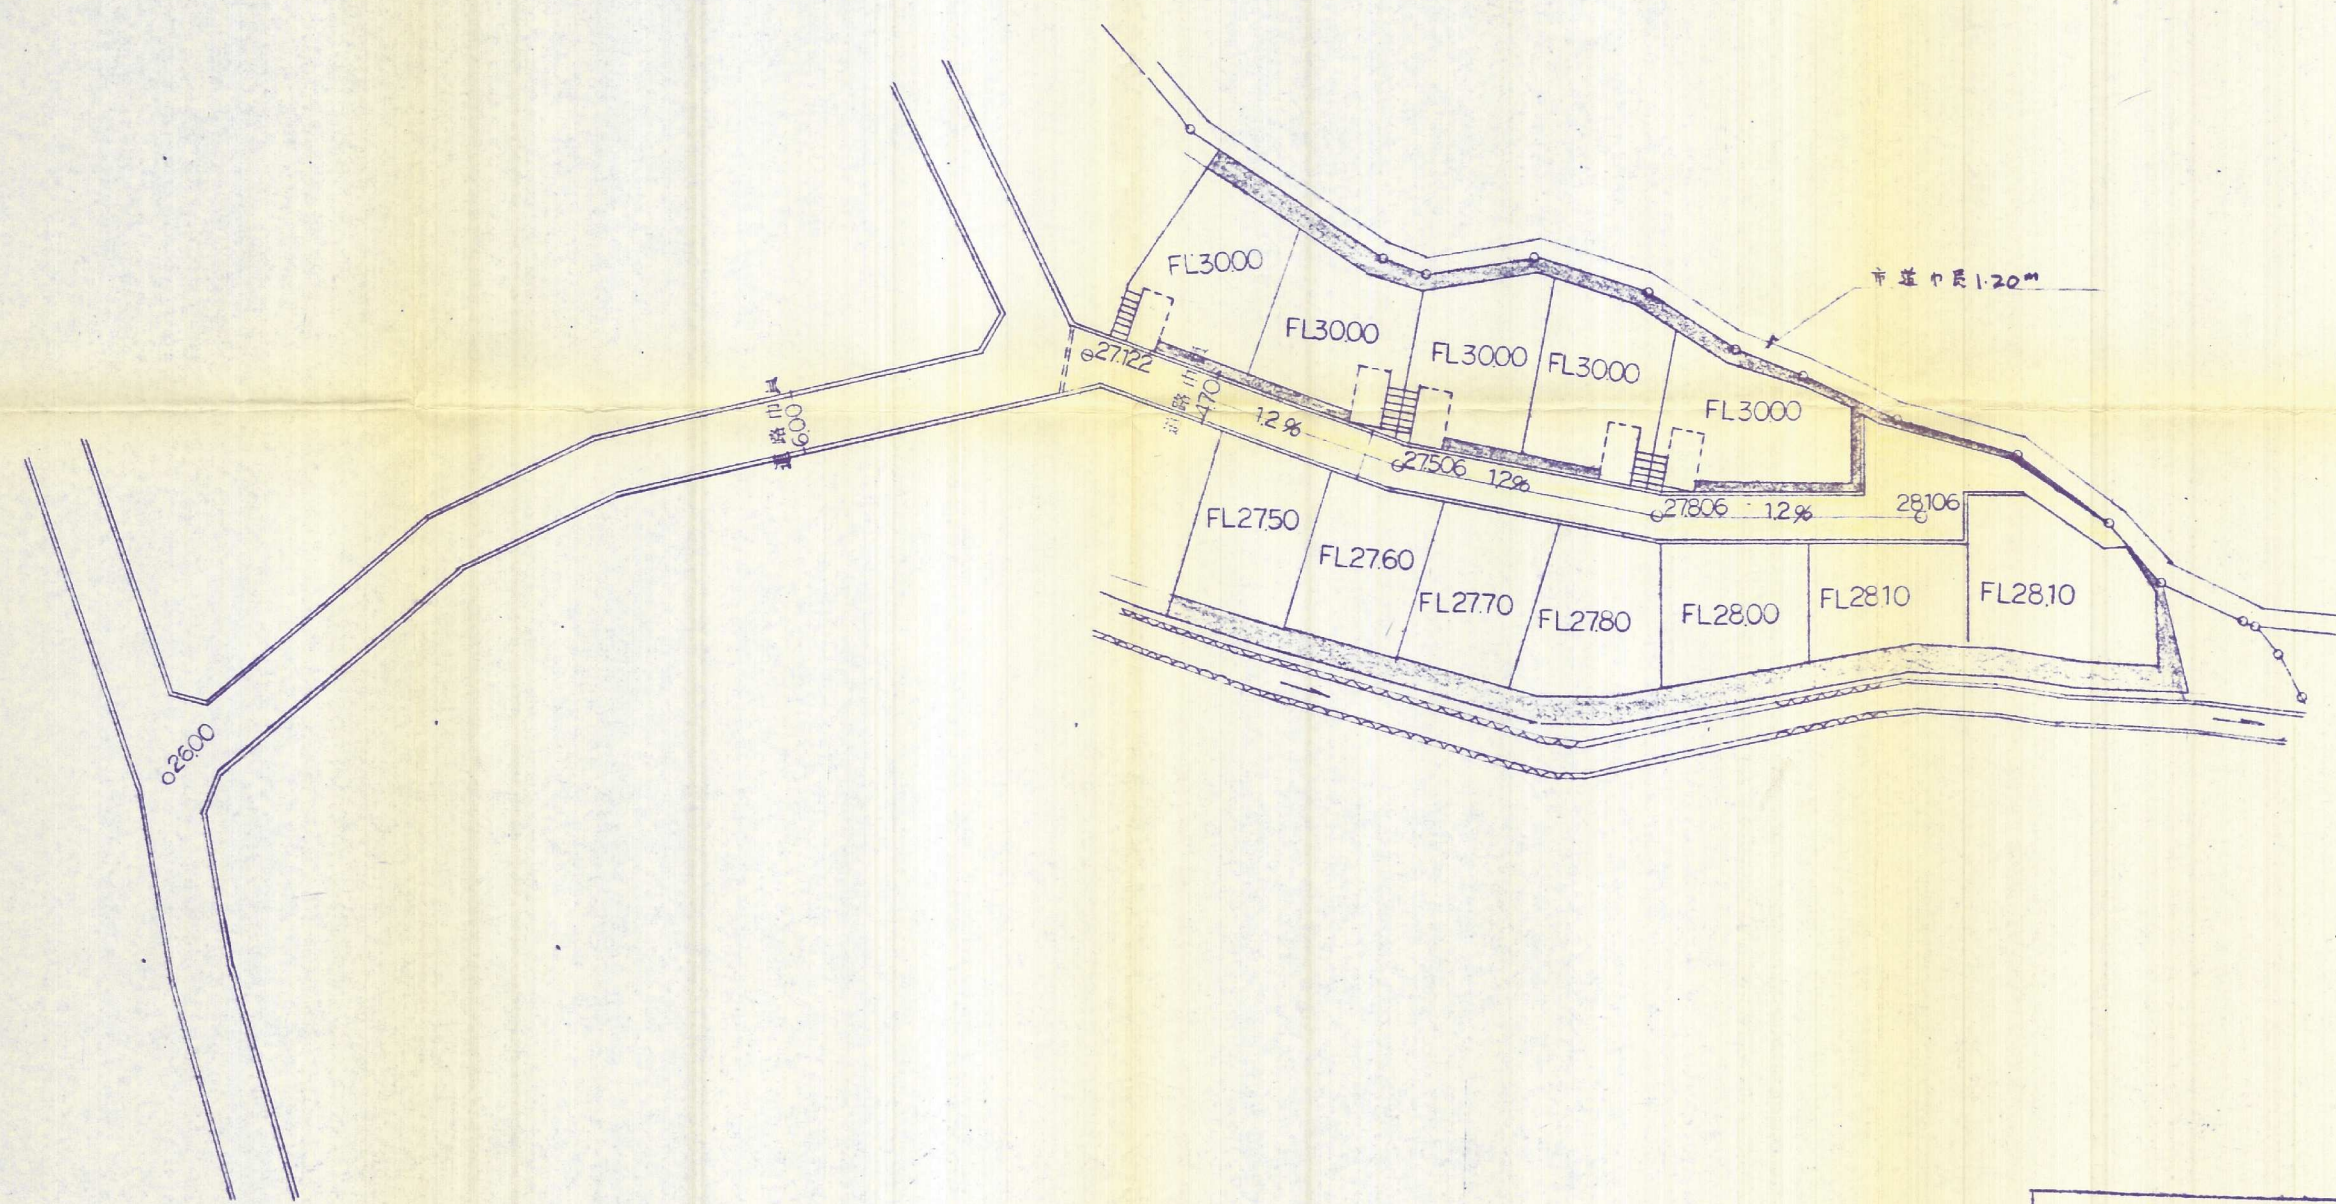

測量月日	昭和53年9月	日
資料	測量業大出登録	第(2)5679号
地籍	土地家屋調査士登録	第608号
北九州市八幡西区相生町法政町		
(有)宇都宮設計事務所 電話621-6594		
代表者 宇都宮 忠光		