


凡	例
	道路
	公園
	建築物
	排水溝
	水道管
	汚水管
	境界線

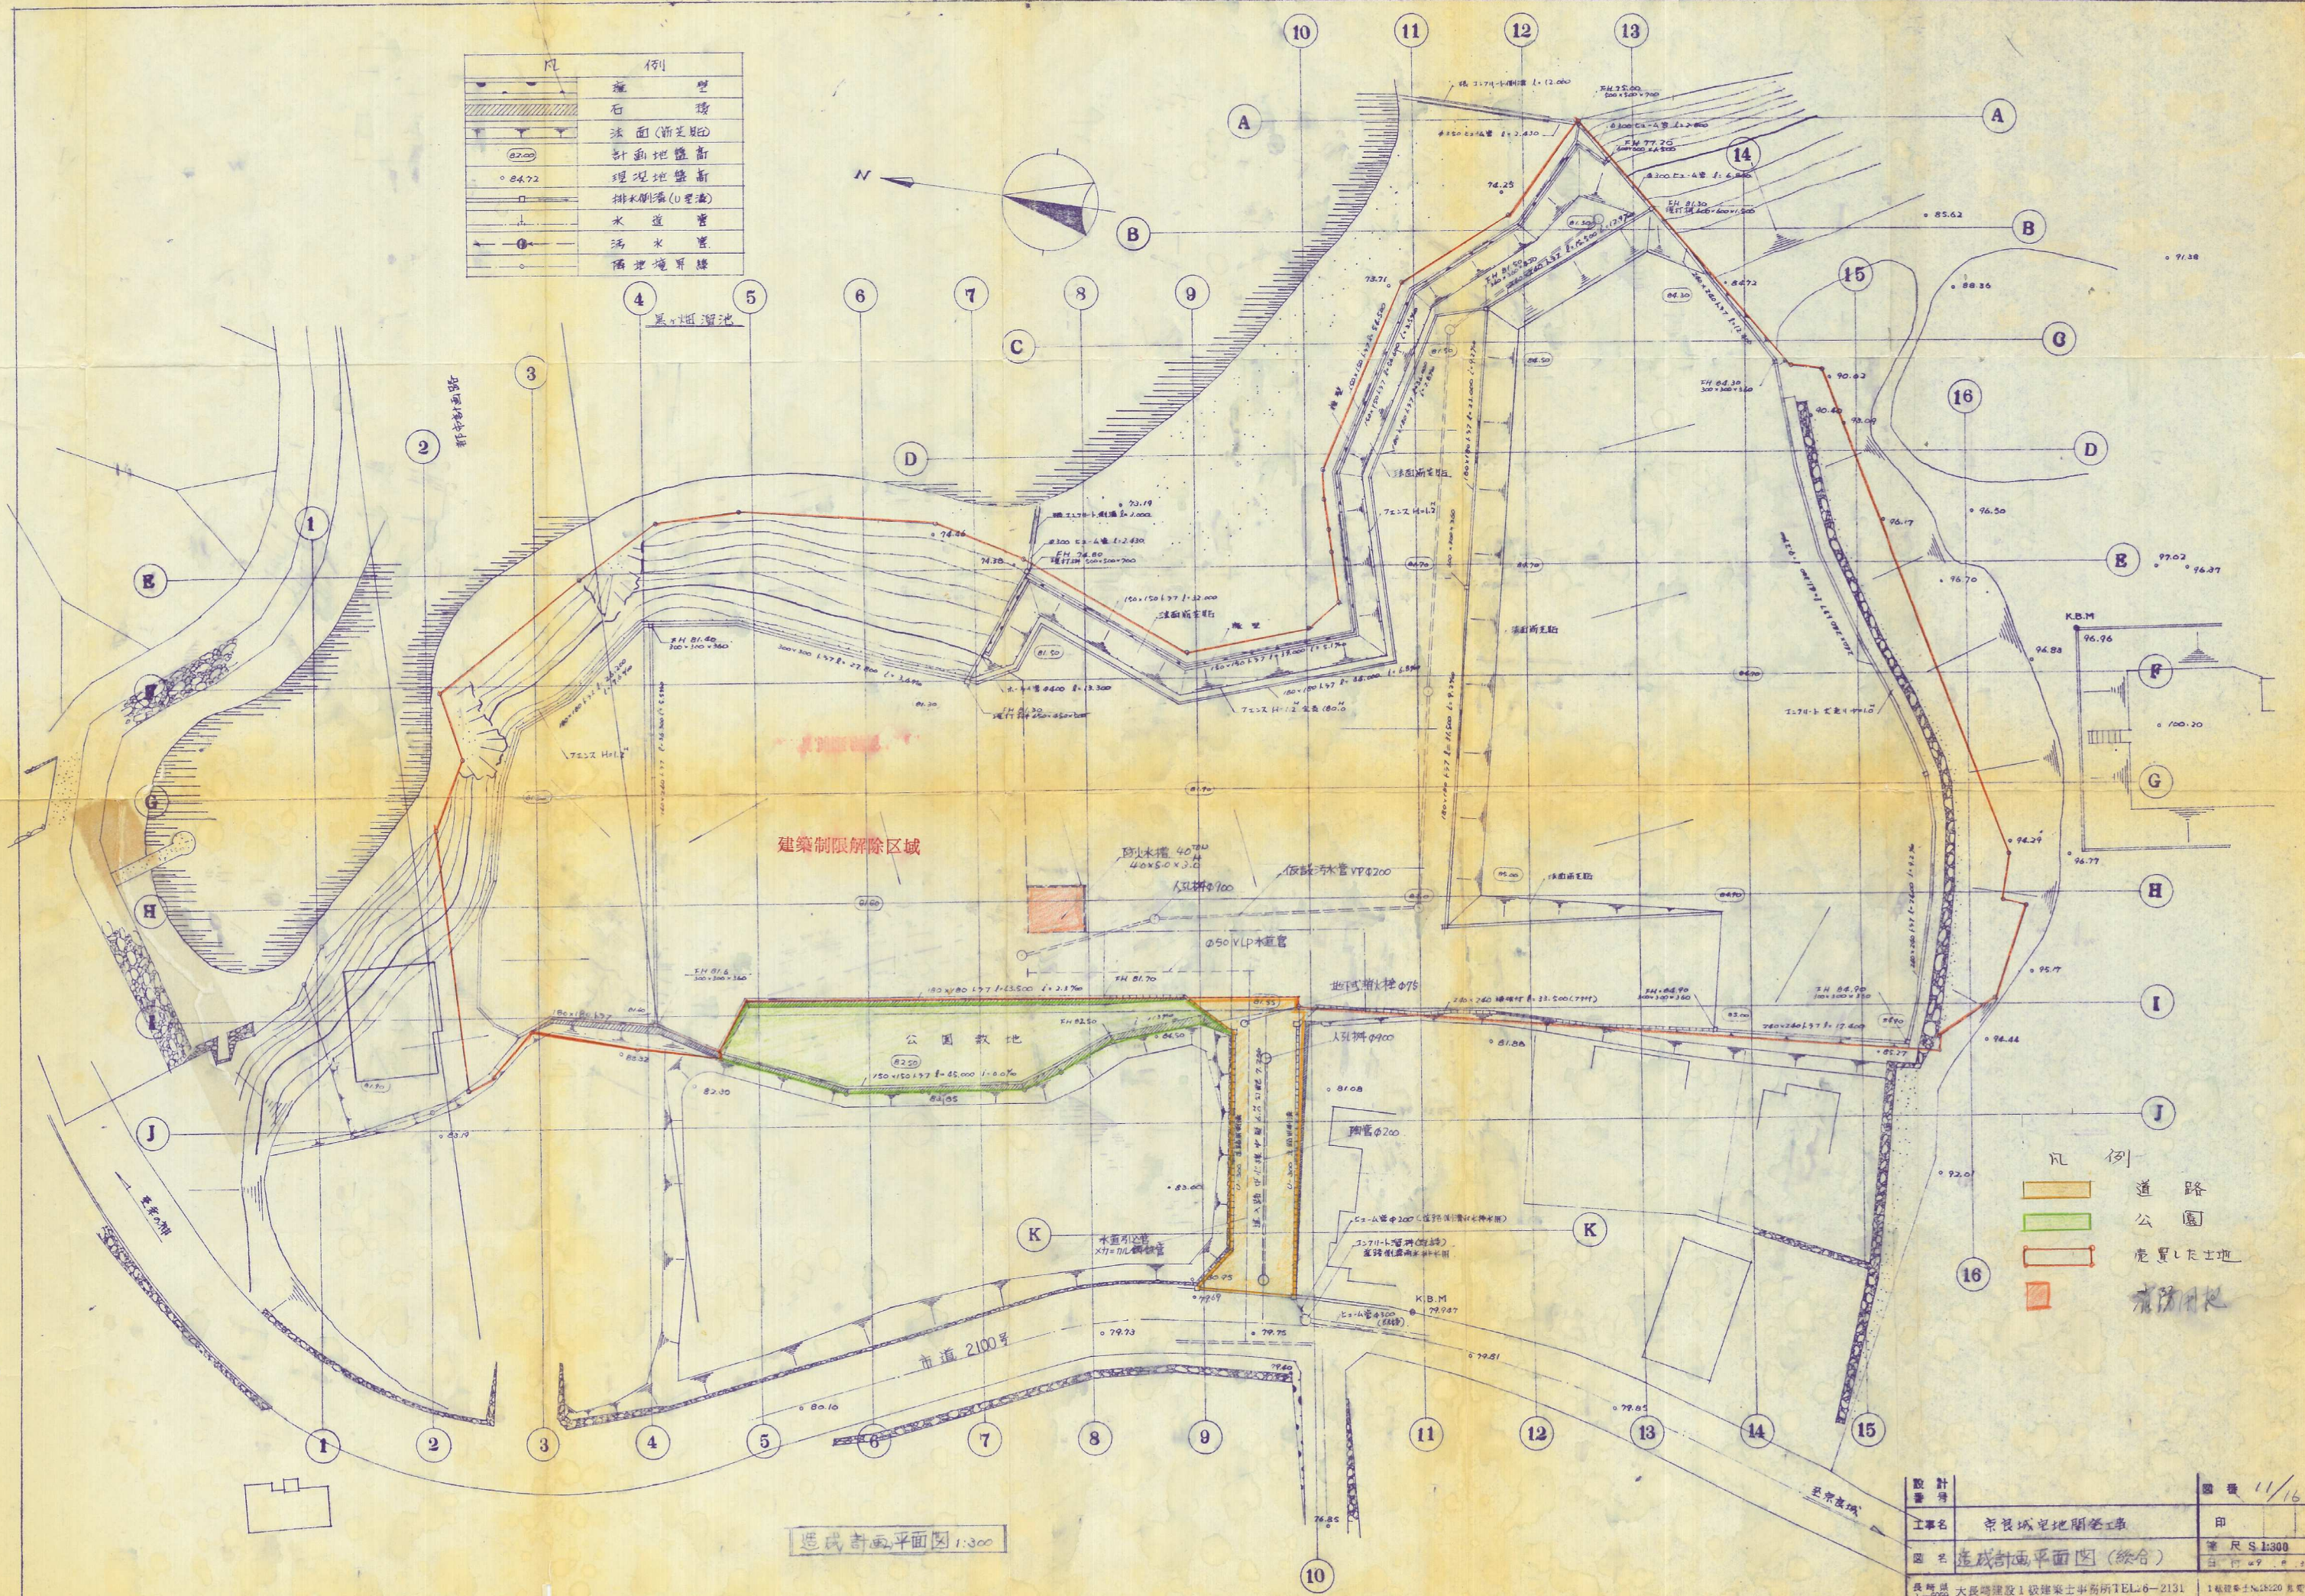

建築制限解除区域

公園敷地

市道 2100 号

造成計画平面図 1:300

凡	例
	道路
	公園
	建築物
	排水溝

設計 番号	1-5009	図名	造成計画平面図 (総合)	縮尺	1:300
工事名	奈良城址公園工事	設計者	大長建設 1 級建築士事務所	TEL	6-2131
図名	造成計画平面図 (総合)	縮尺	1:300	設計者	大長建設 1 級建築士事務所