



一石積

S=1:20

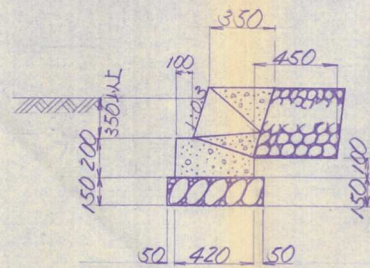

# 造成計画平面図 土地利用計画平面図

縮尺 1:300

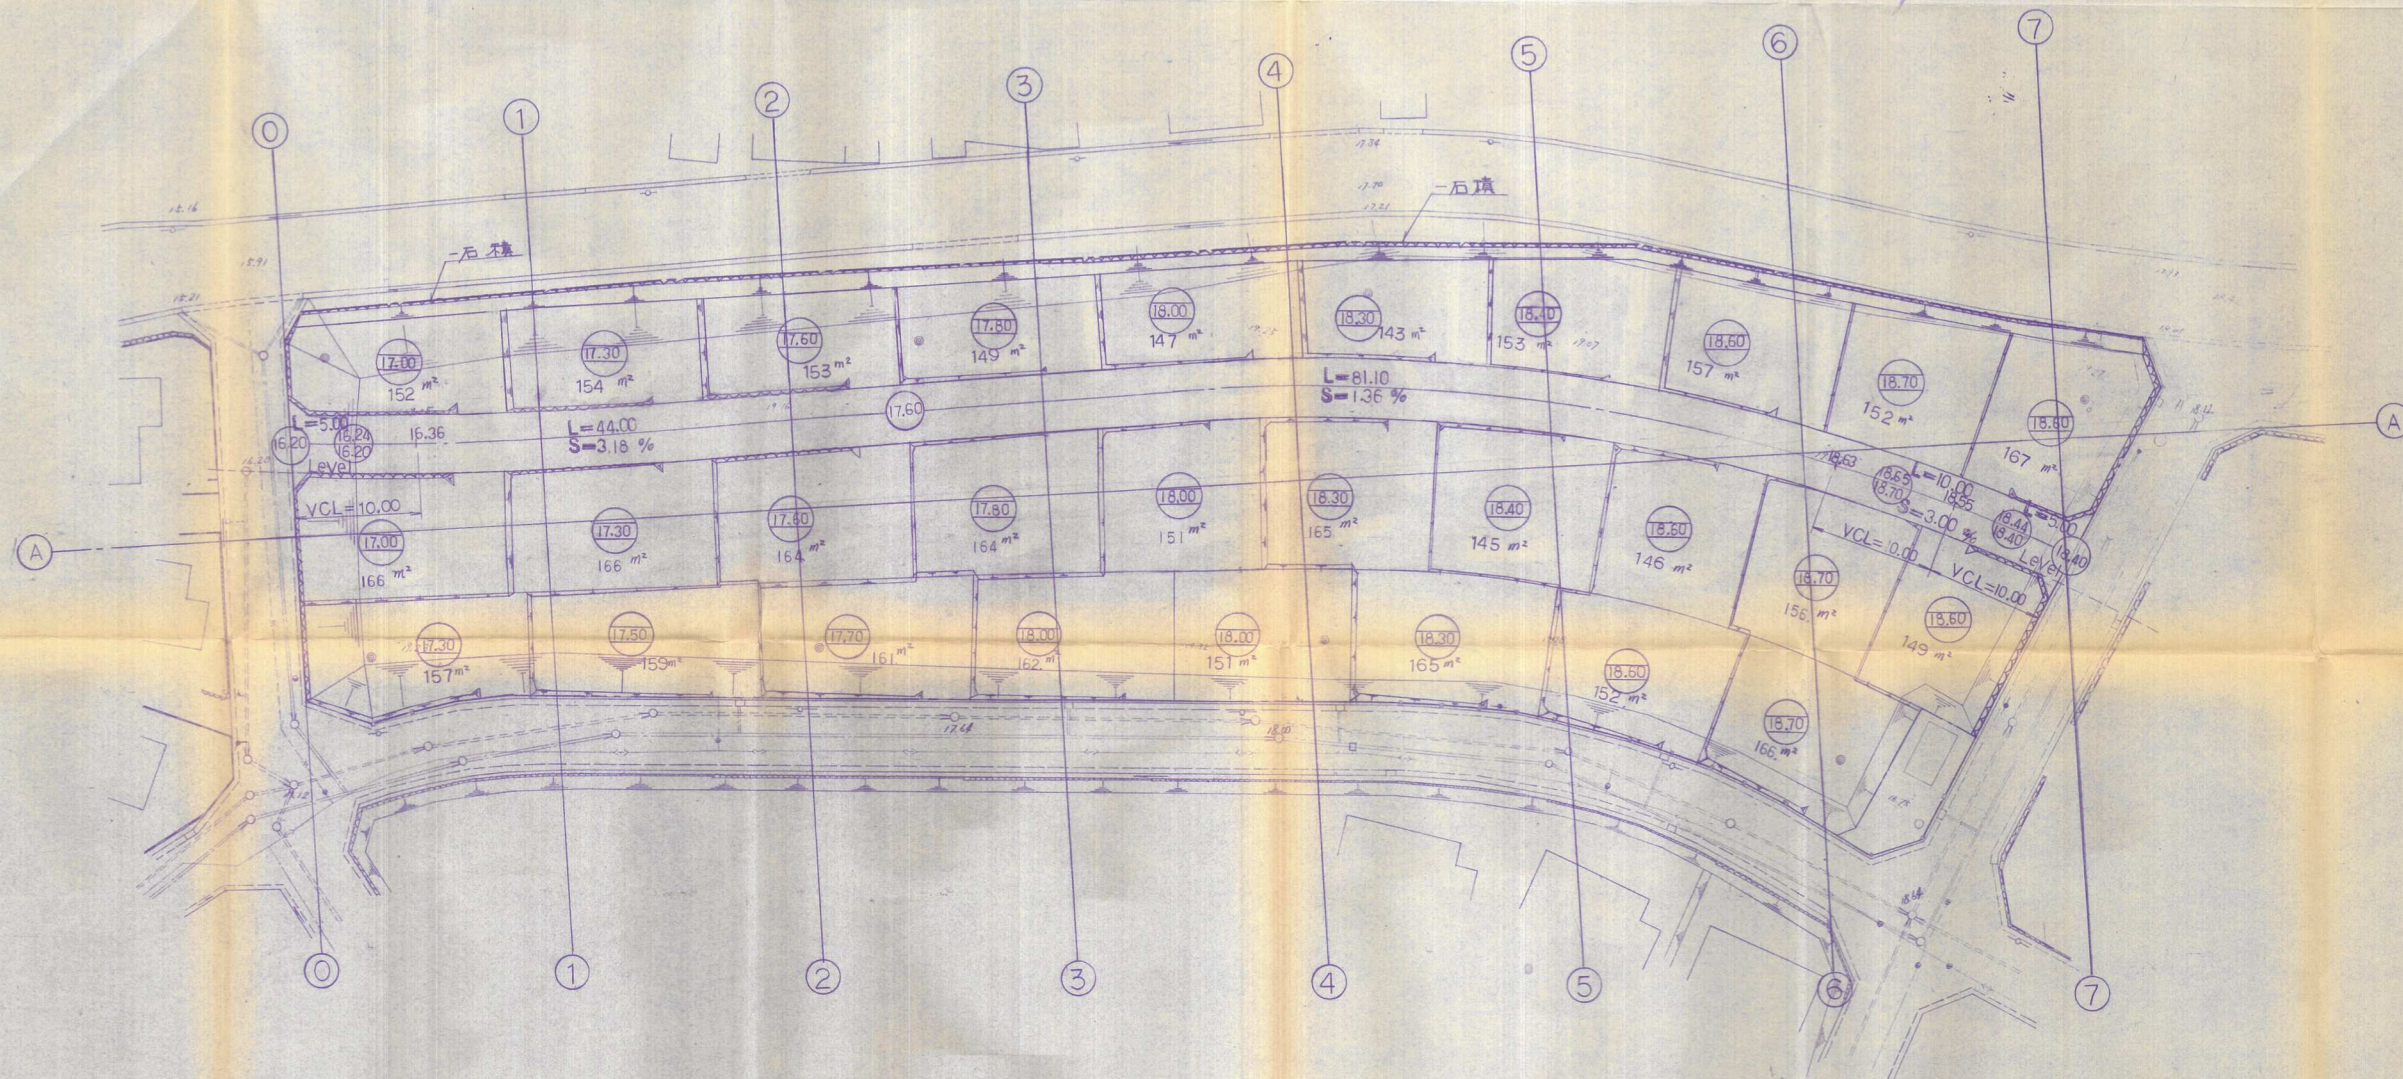

52-49

件名	宅地造成 工事設計図	図番	5/11
場所	八幡西区大字 浅川 地内	縮尺	1:300
図名	造成計画平面図 土地利用計画平面図	検印	
設計	株 太平設計事務所	月日	