


# 造成計画平面図

S=1:250

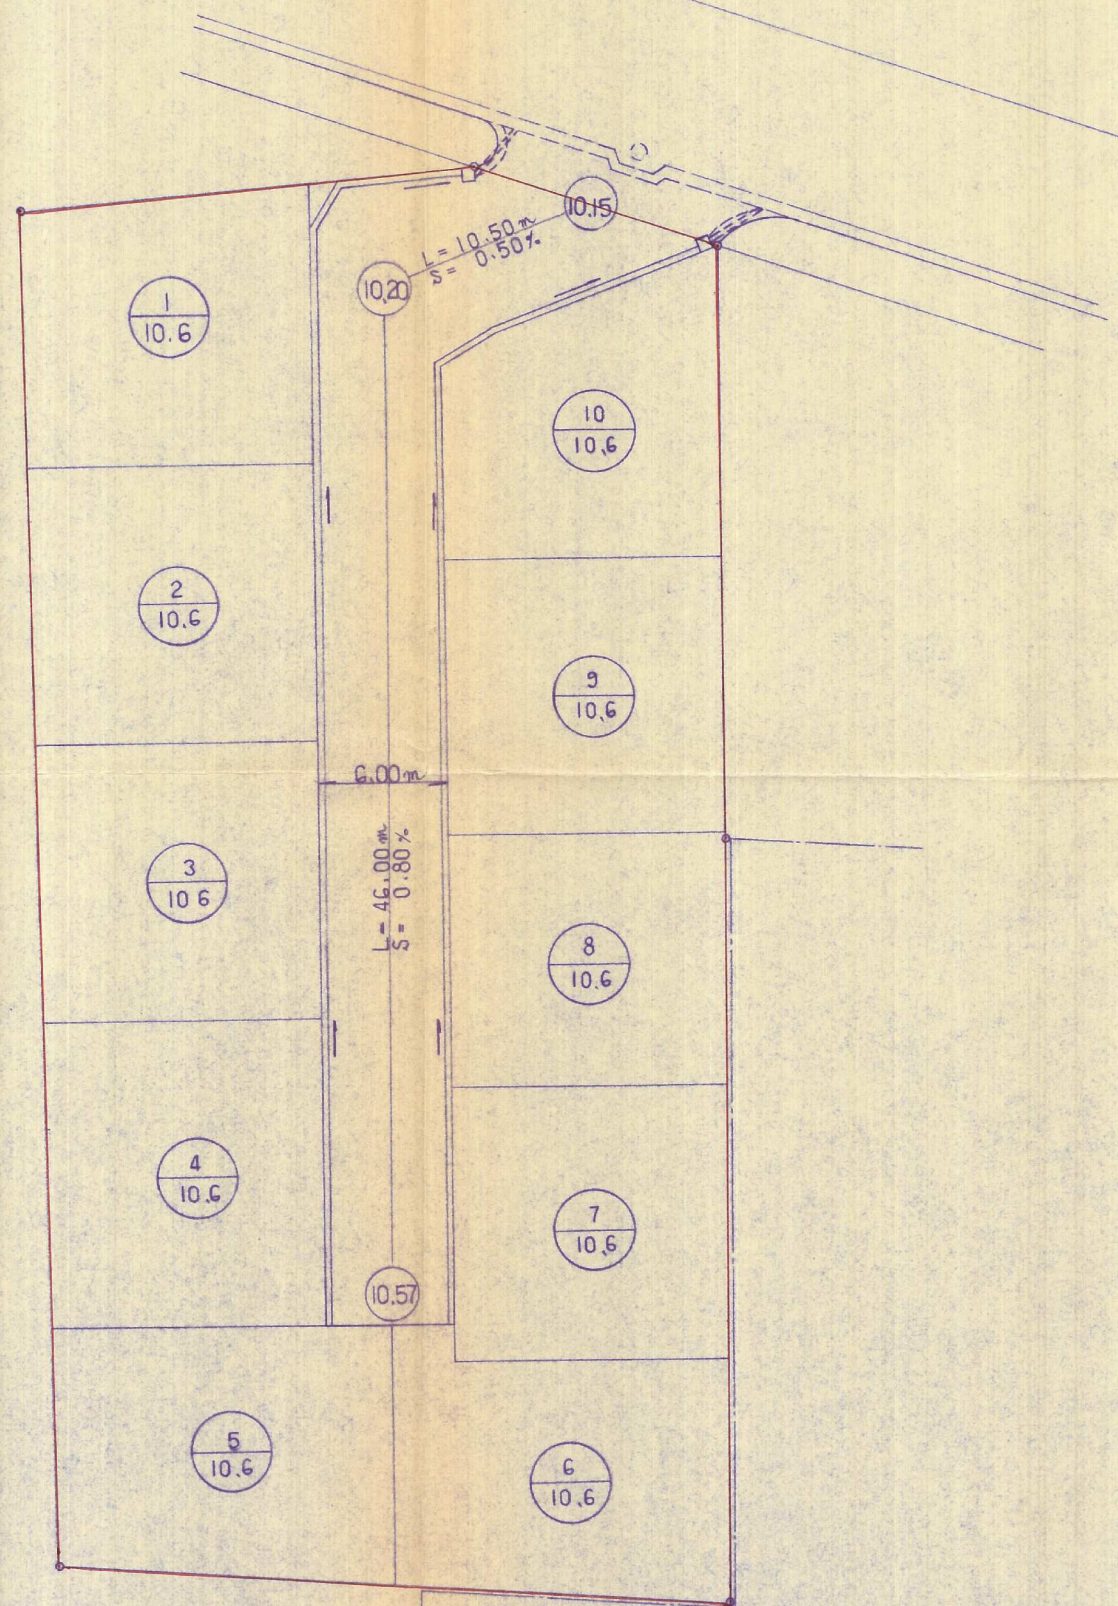

54-33

件名	宅地造成工事設計図	縮尺	1:250
場所	北九州市八幡西区 大宮本城	縮尺	1:250
図名	造成計画平面図		
設計	KT 有限会社		