
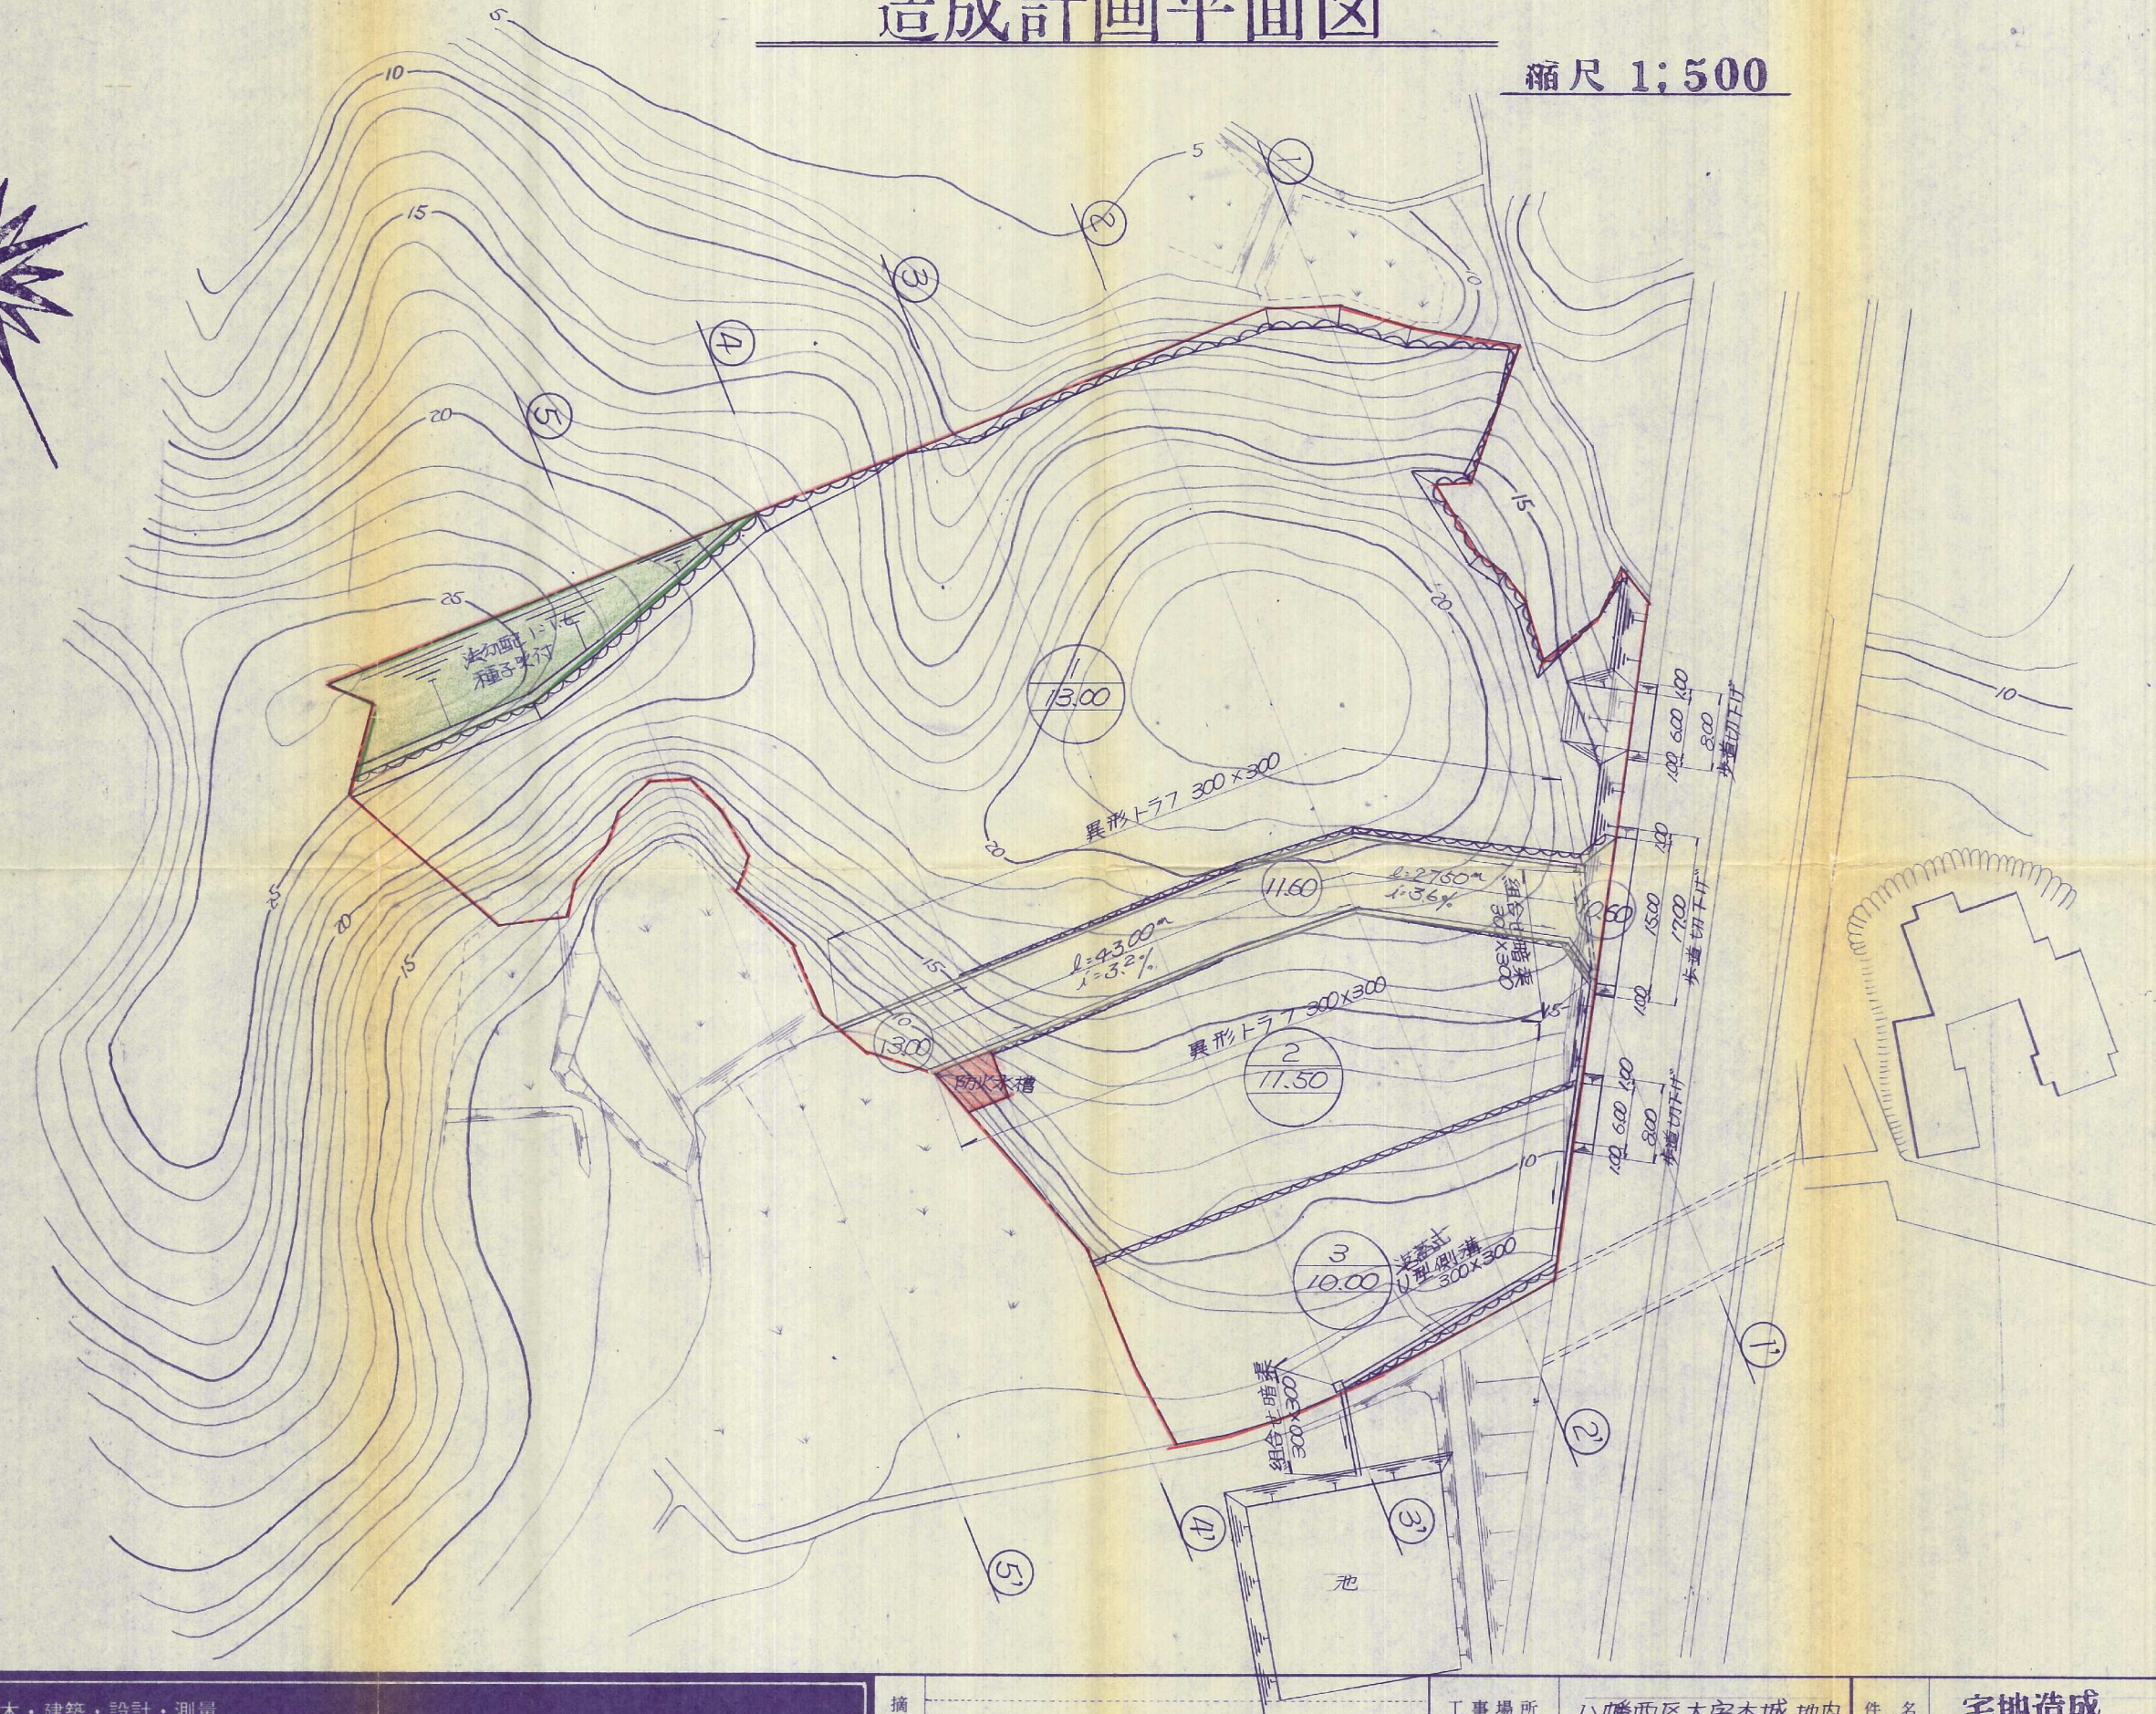


造成計画平面図

縮尺 1:500

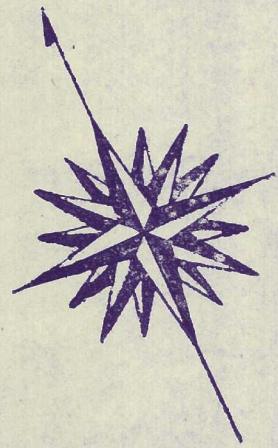

土木・建築・設計・測量

太 平 開 発 株 式 会 社

摘

要

工事場所

八幡西区大字本城 地内

件 名

宅地造成

縮尺

1:500

担

圖名

造成計畫平面圖

図面番号

4