

造成計画平面図


縮尺 1:300



件名 場所 図名 設計	宅地造成 工事設計図	図番	No. 5
	八幡西区大塚橋橋地内	縮尺	S=1:300
	造成計画平面図	担当	検印
	徳太平設計事務所	月日	

造成計画平面図 建築制限解除箇所

縮尺 1:300

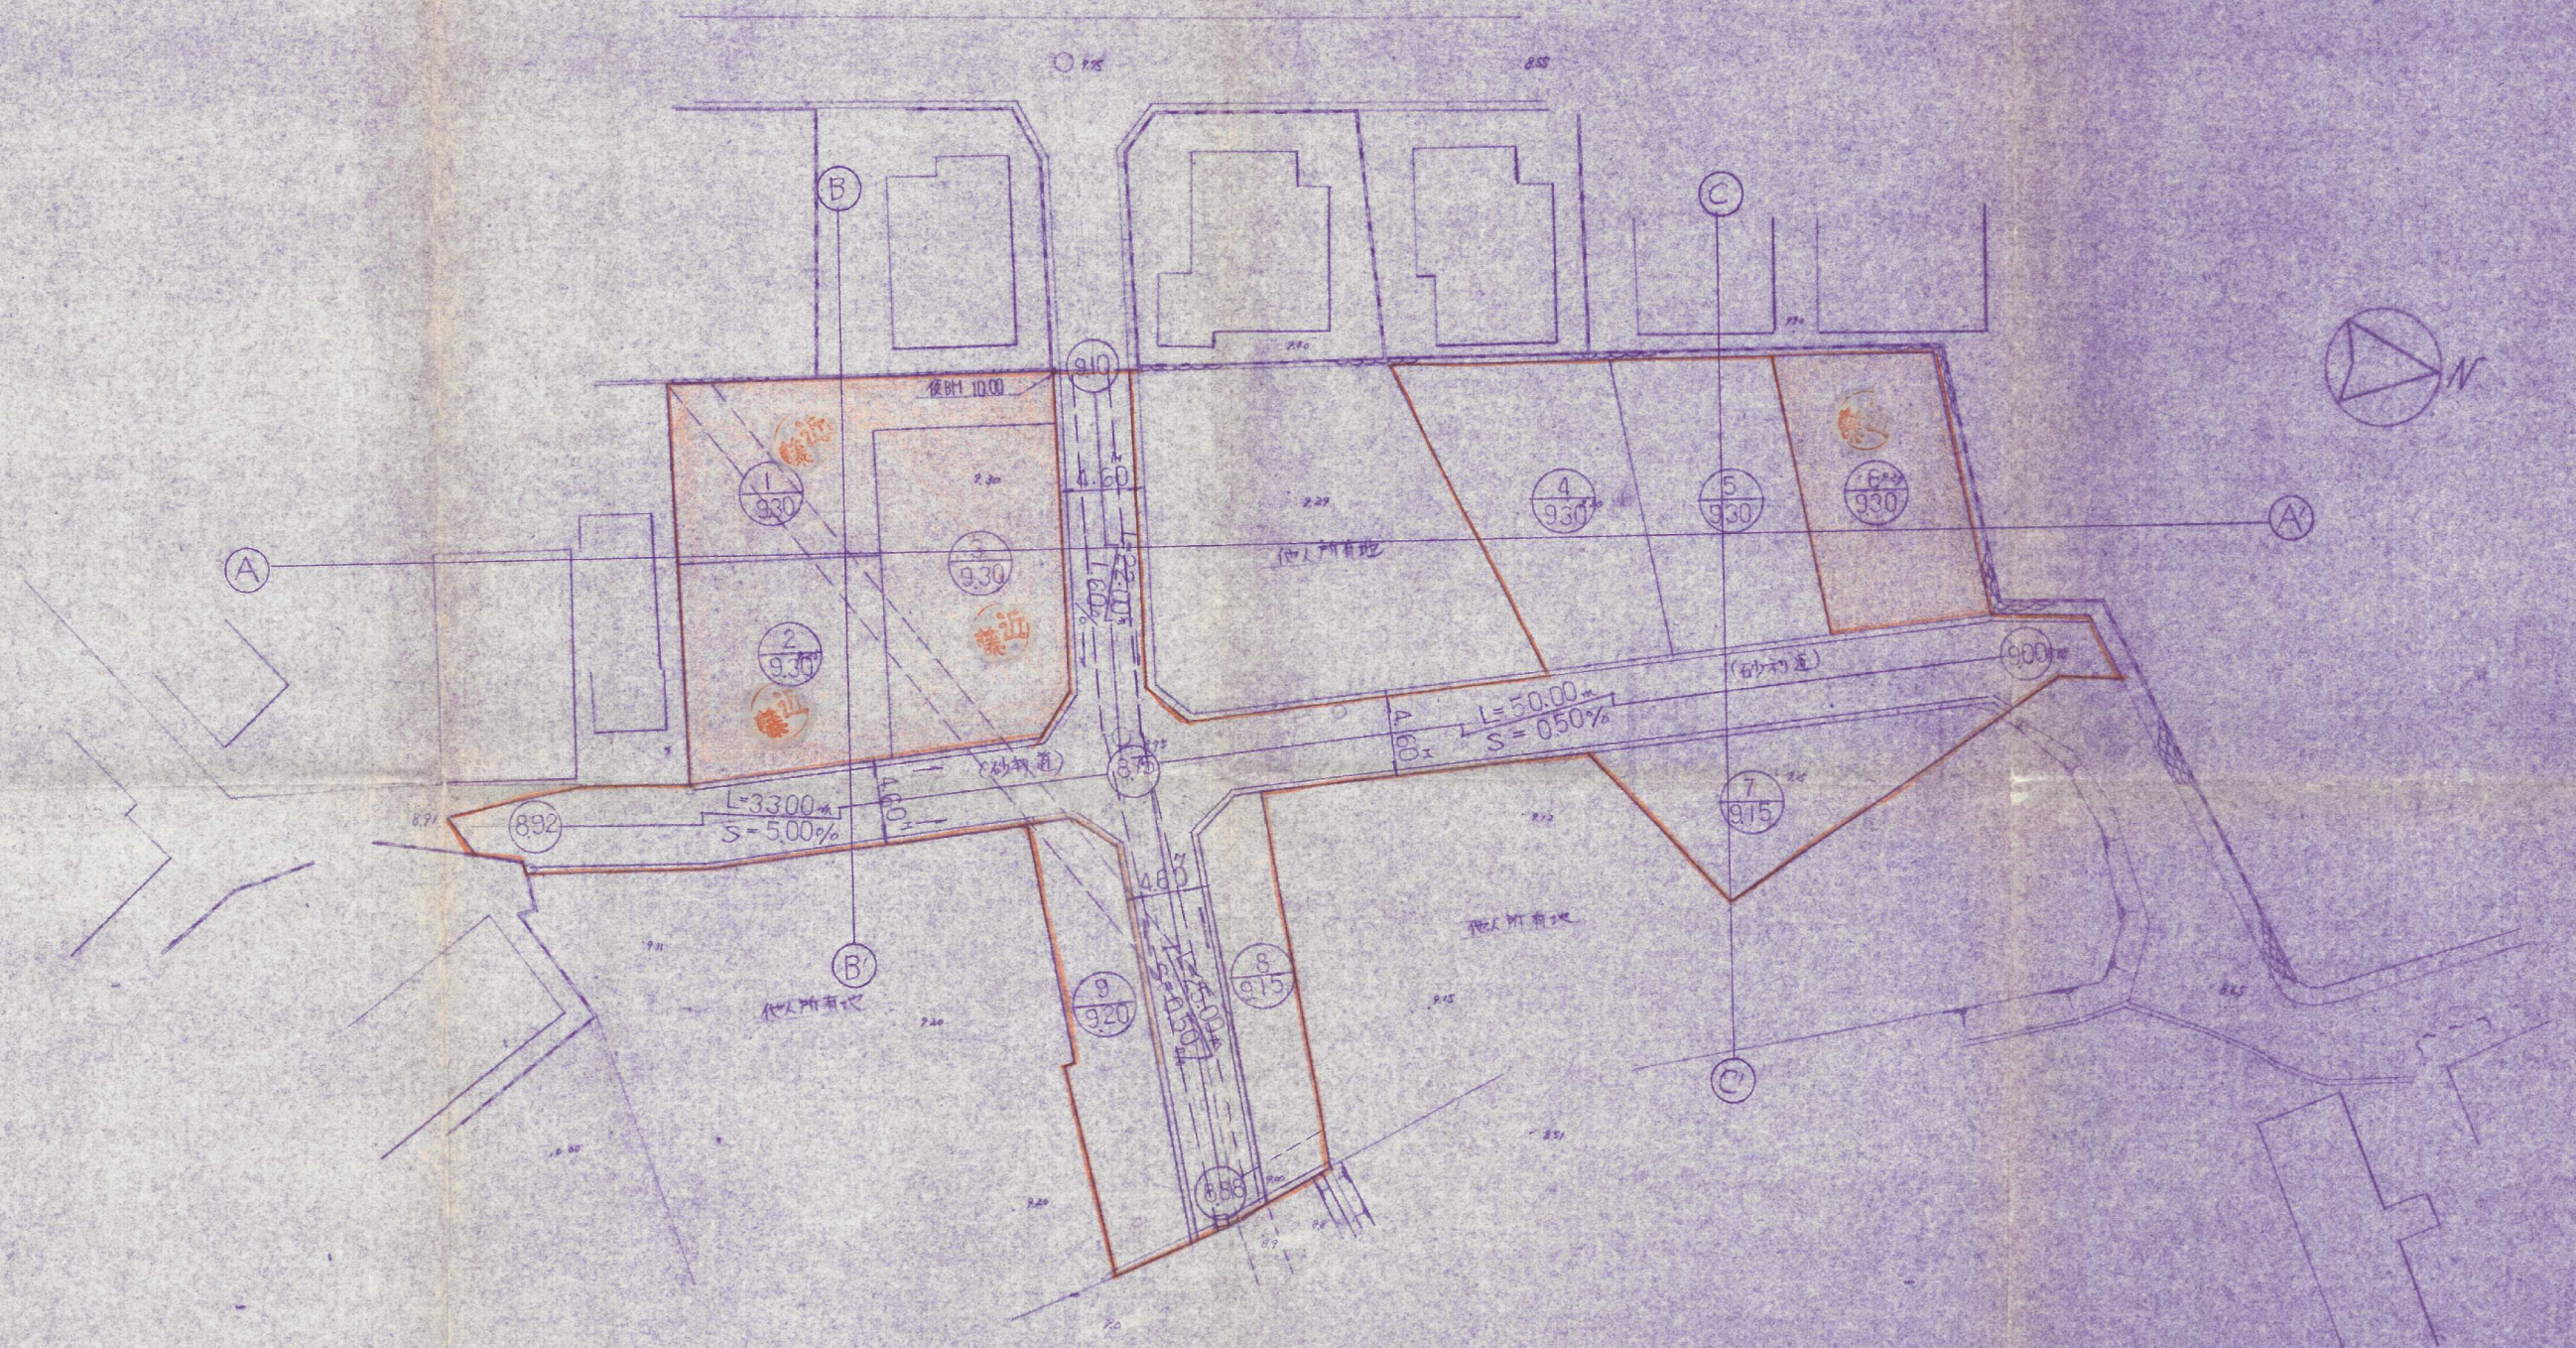

51-68

宅地造成 工事設計図	図番 5
八幡西区大字 南 境内	縮尺 S=1:300
造成計画平面図	検印
徳大平設計事務所	年月日