


造成竣工平面図

縮尺 1:500

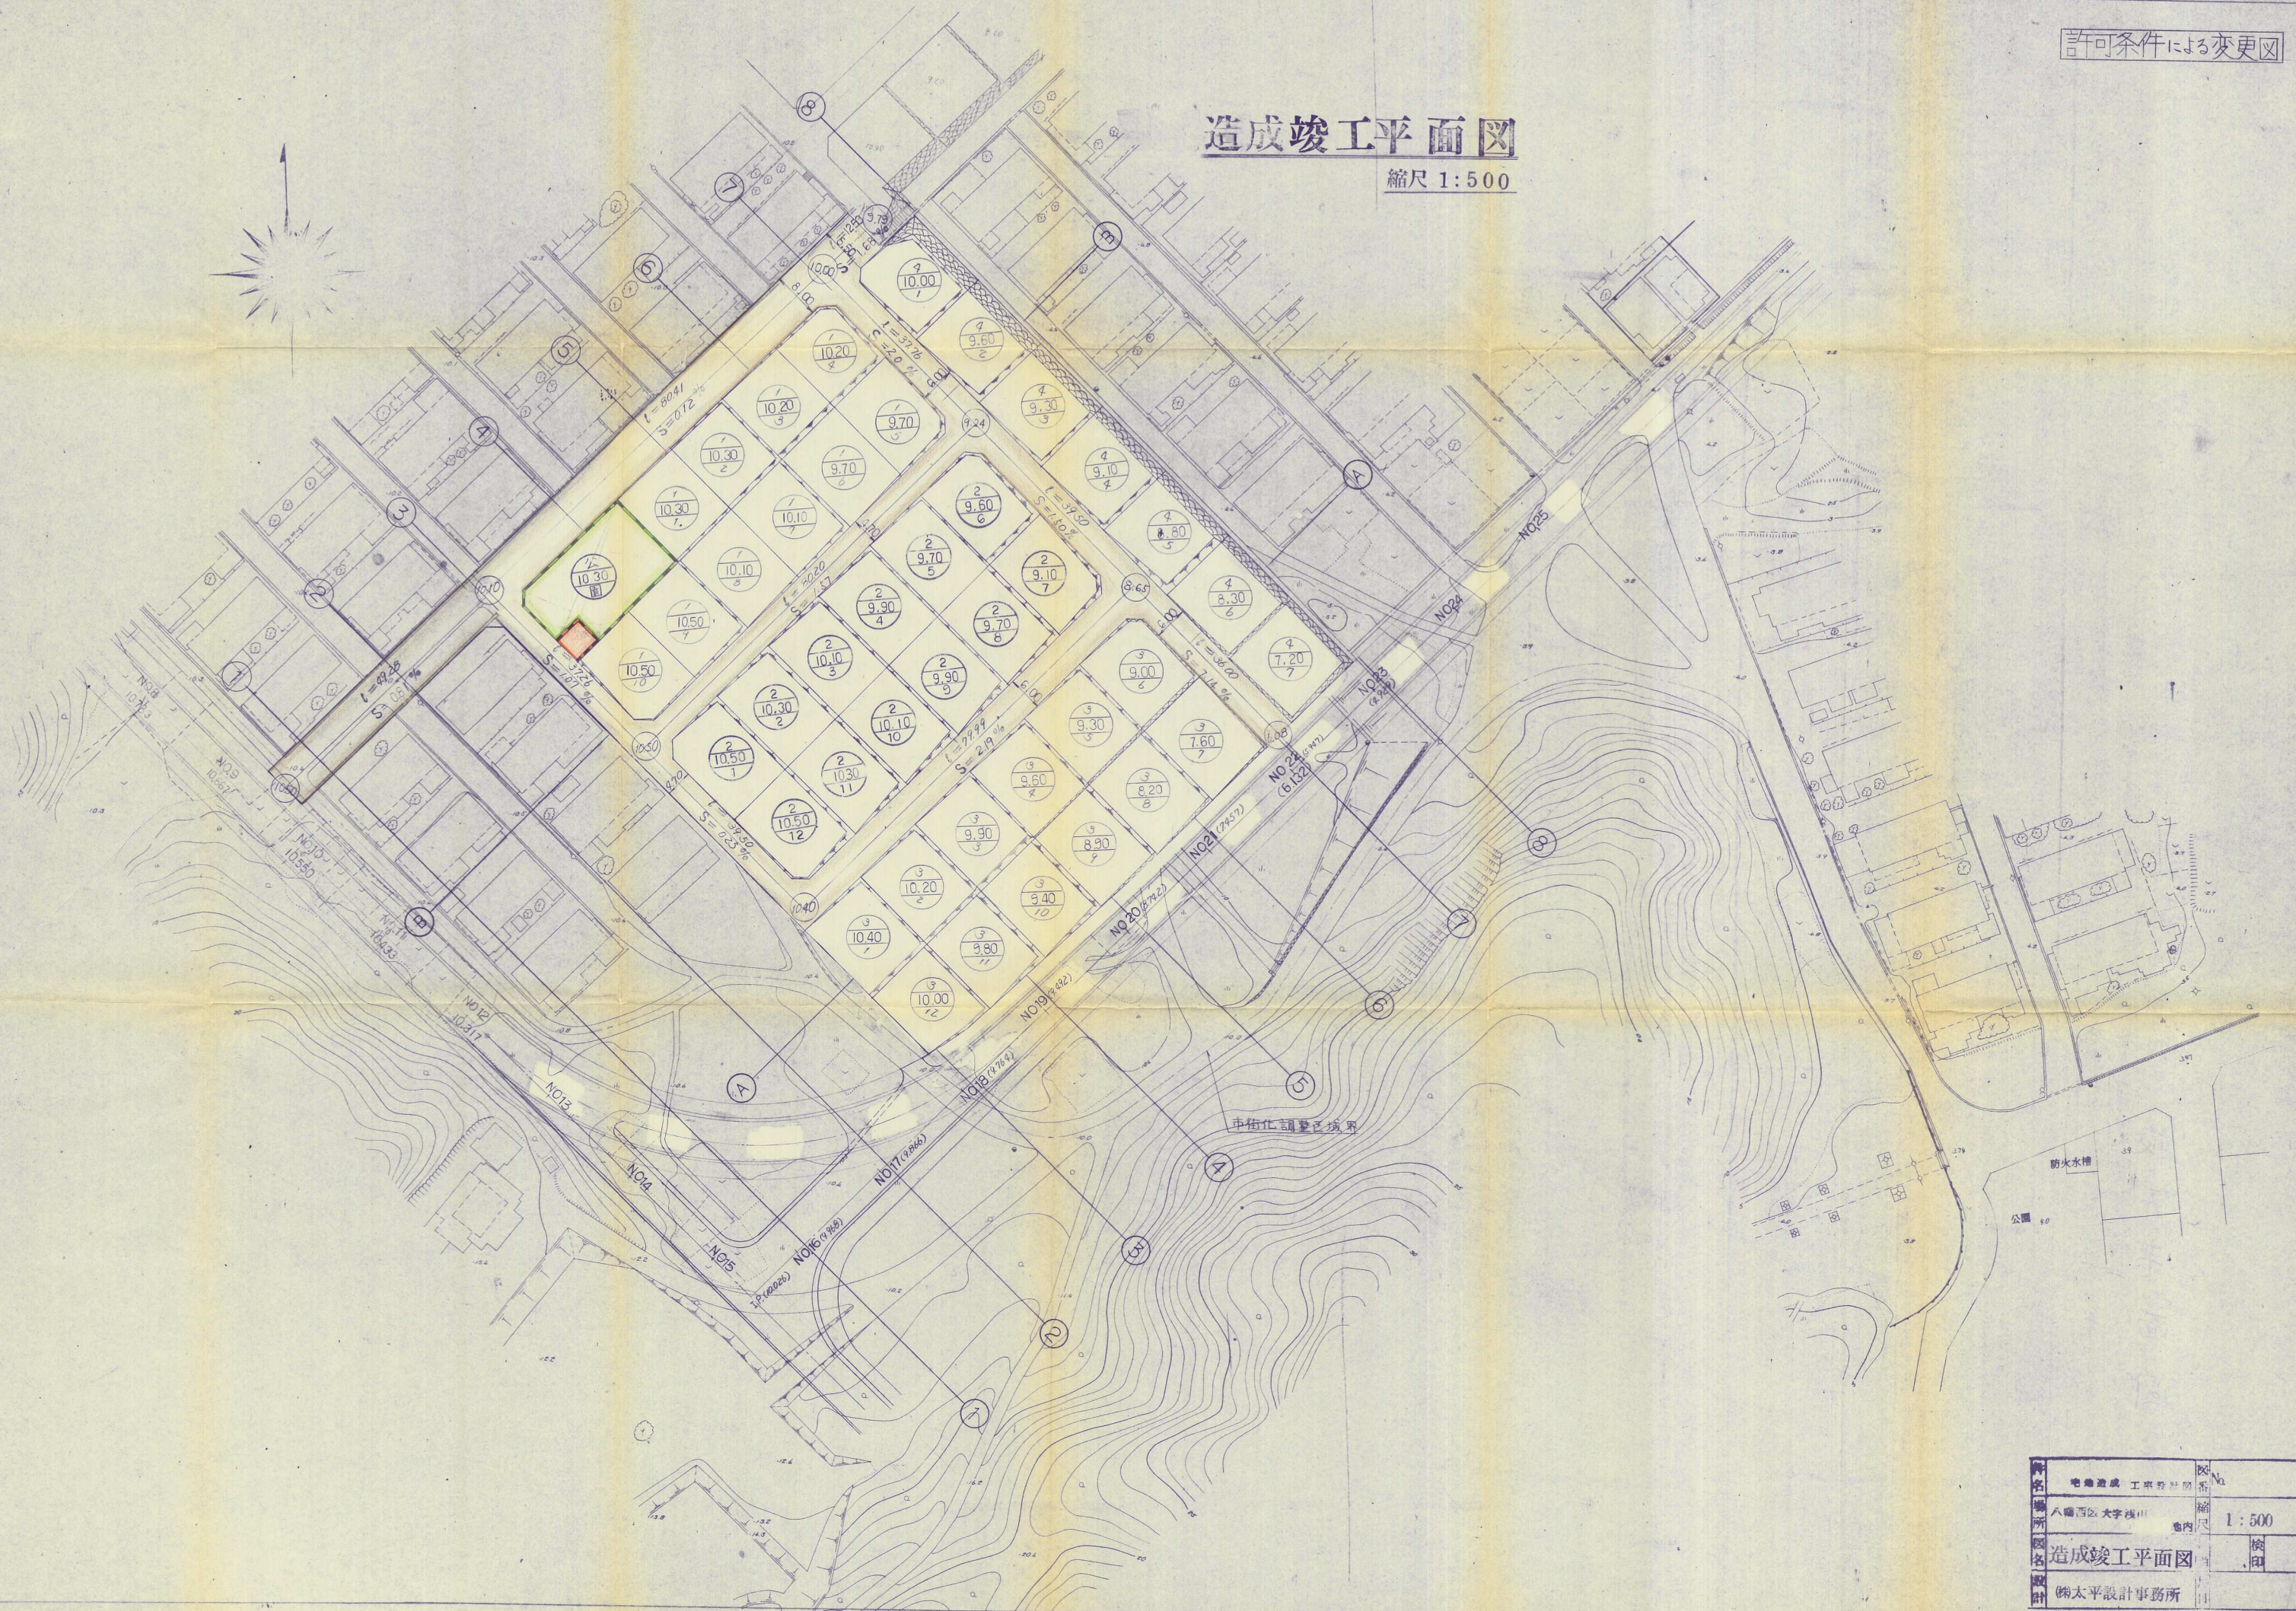

地名	造成 工事設計図	図	No.
場所	八幡西 大字 浅川	縮尺	1:500
図名	造成竣工平面図	検印	
設計	株式会社設計事務所		