


三井互作所小峯互場平面図
八幡西区大字小峯

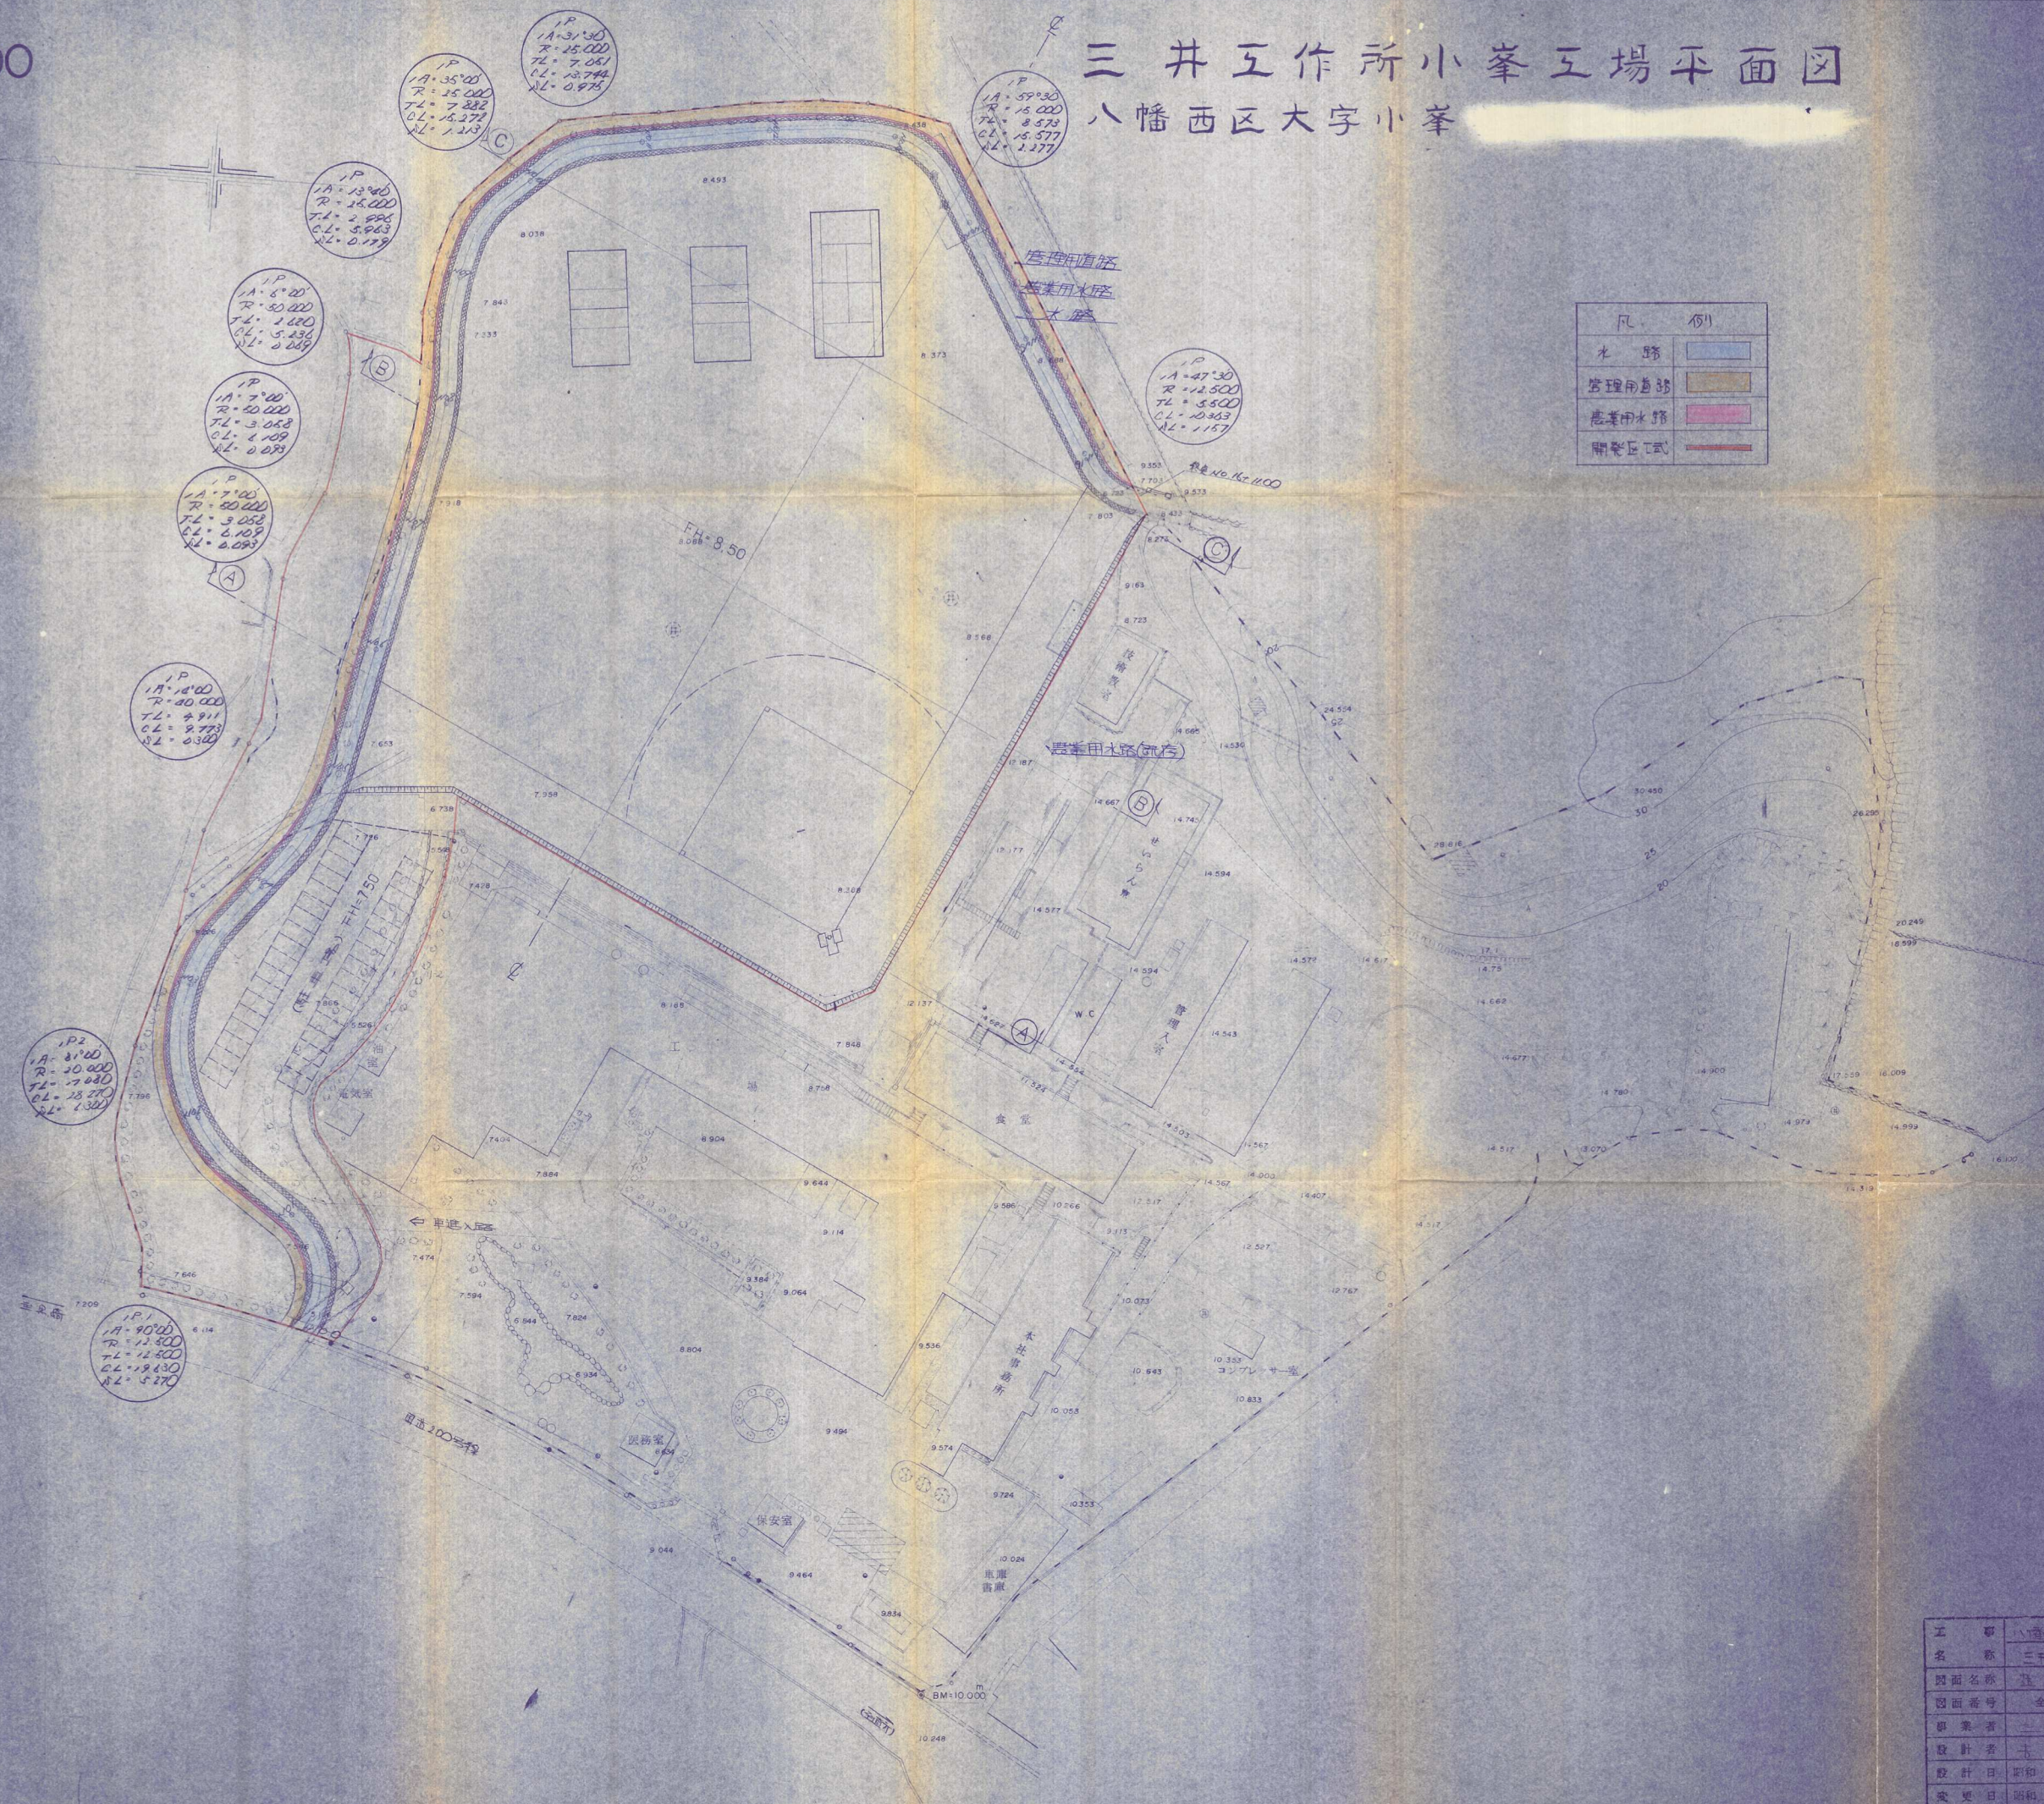

工 事 名 称	ハコ造り下工、ハコ造り敷き、地内 三井工作ヤード整備	工事
図面名称	地下貯蔵庫平面図	縮尺 1/500
図面番号	全 9 葉中 4 号	
事業者	三井工作ヤード(株)	
設計者	吉 石 則 男 (38)	
設計日	昭和 年 月 日	担当印
変更日	昭和 年 月 日	担当印