
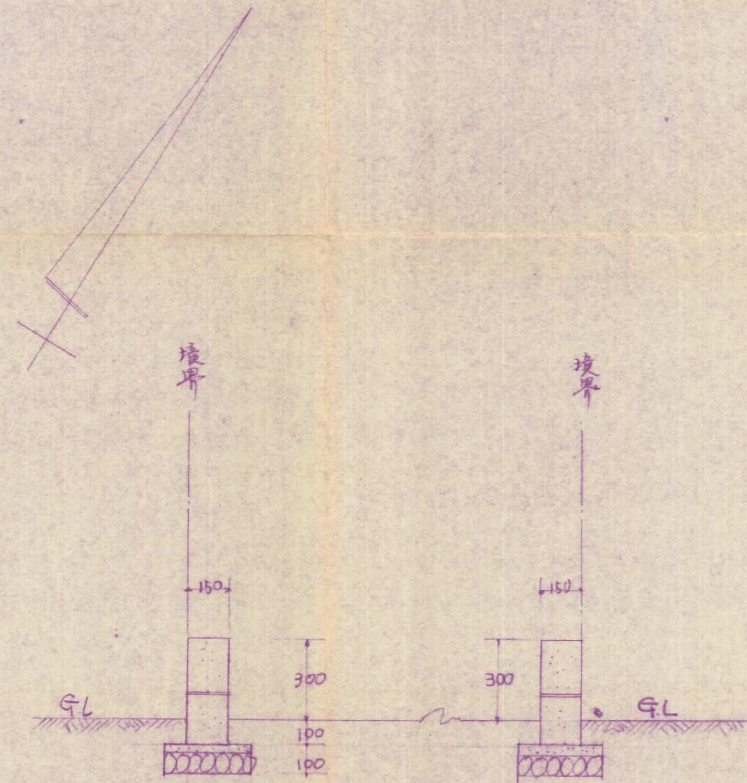


北九州市八幡区大字上津役字南原1677番地

縮尺 300 分の1

造成平面図

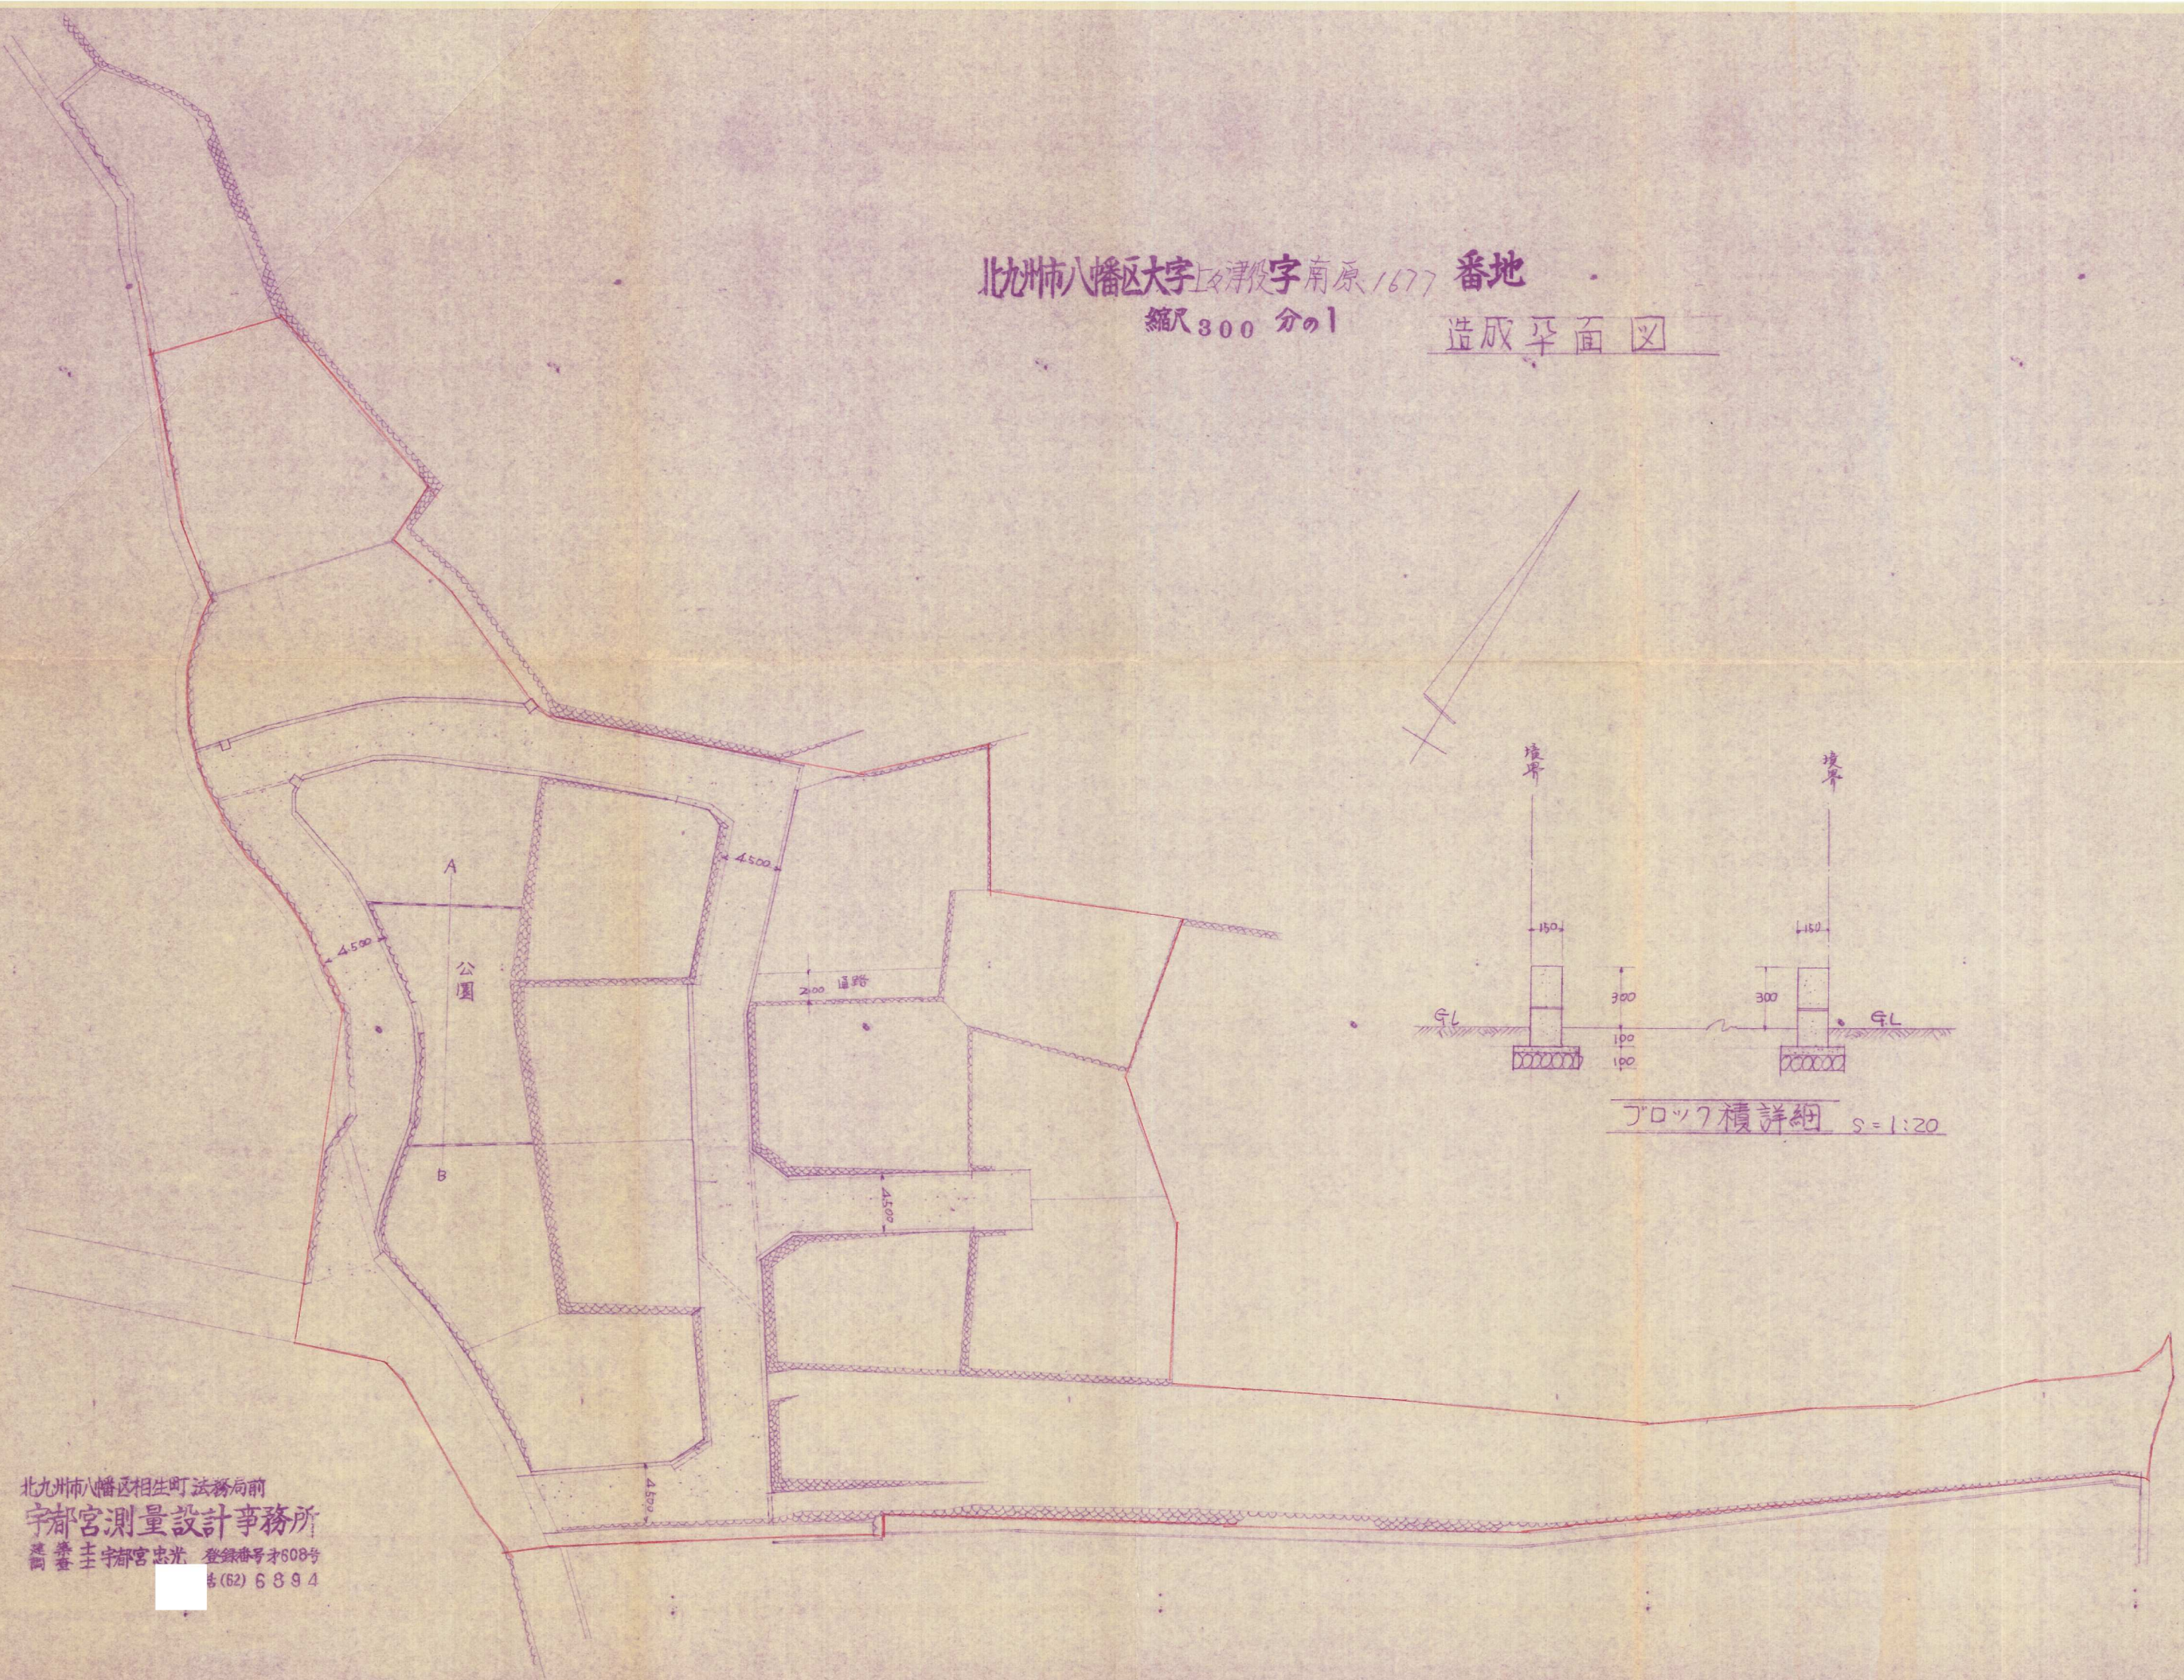

ブロック積詳細 S=1:20

北九州市八幡区相生町 法務局前
宇都宮測量設計事務所
高 養 圭 宇都宮 忠 光 登録番号才608号
☐ (62) 6 8 9 4