


造成計画平面図 縮尺 = 1/300



凡例

	道路
	公園

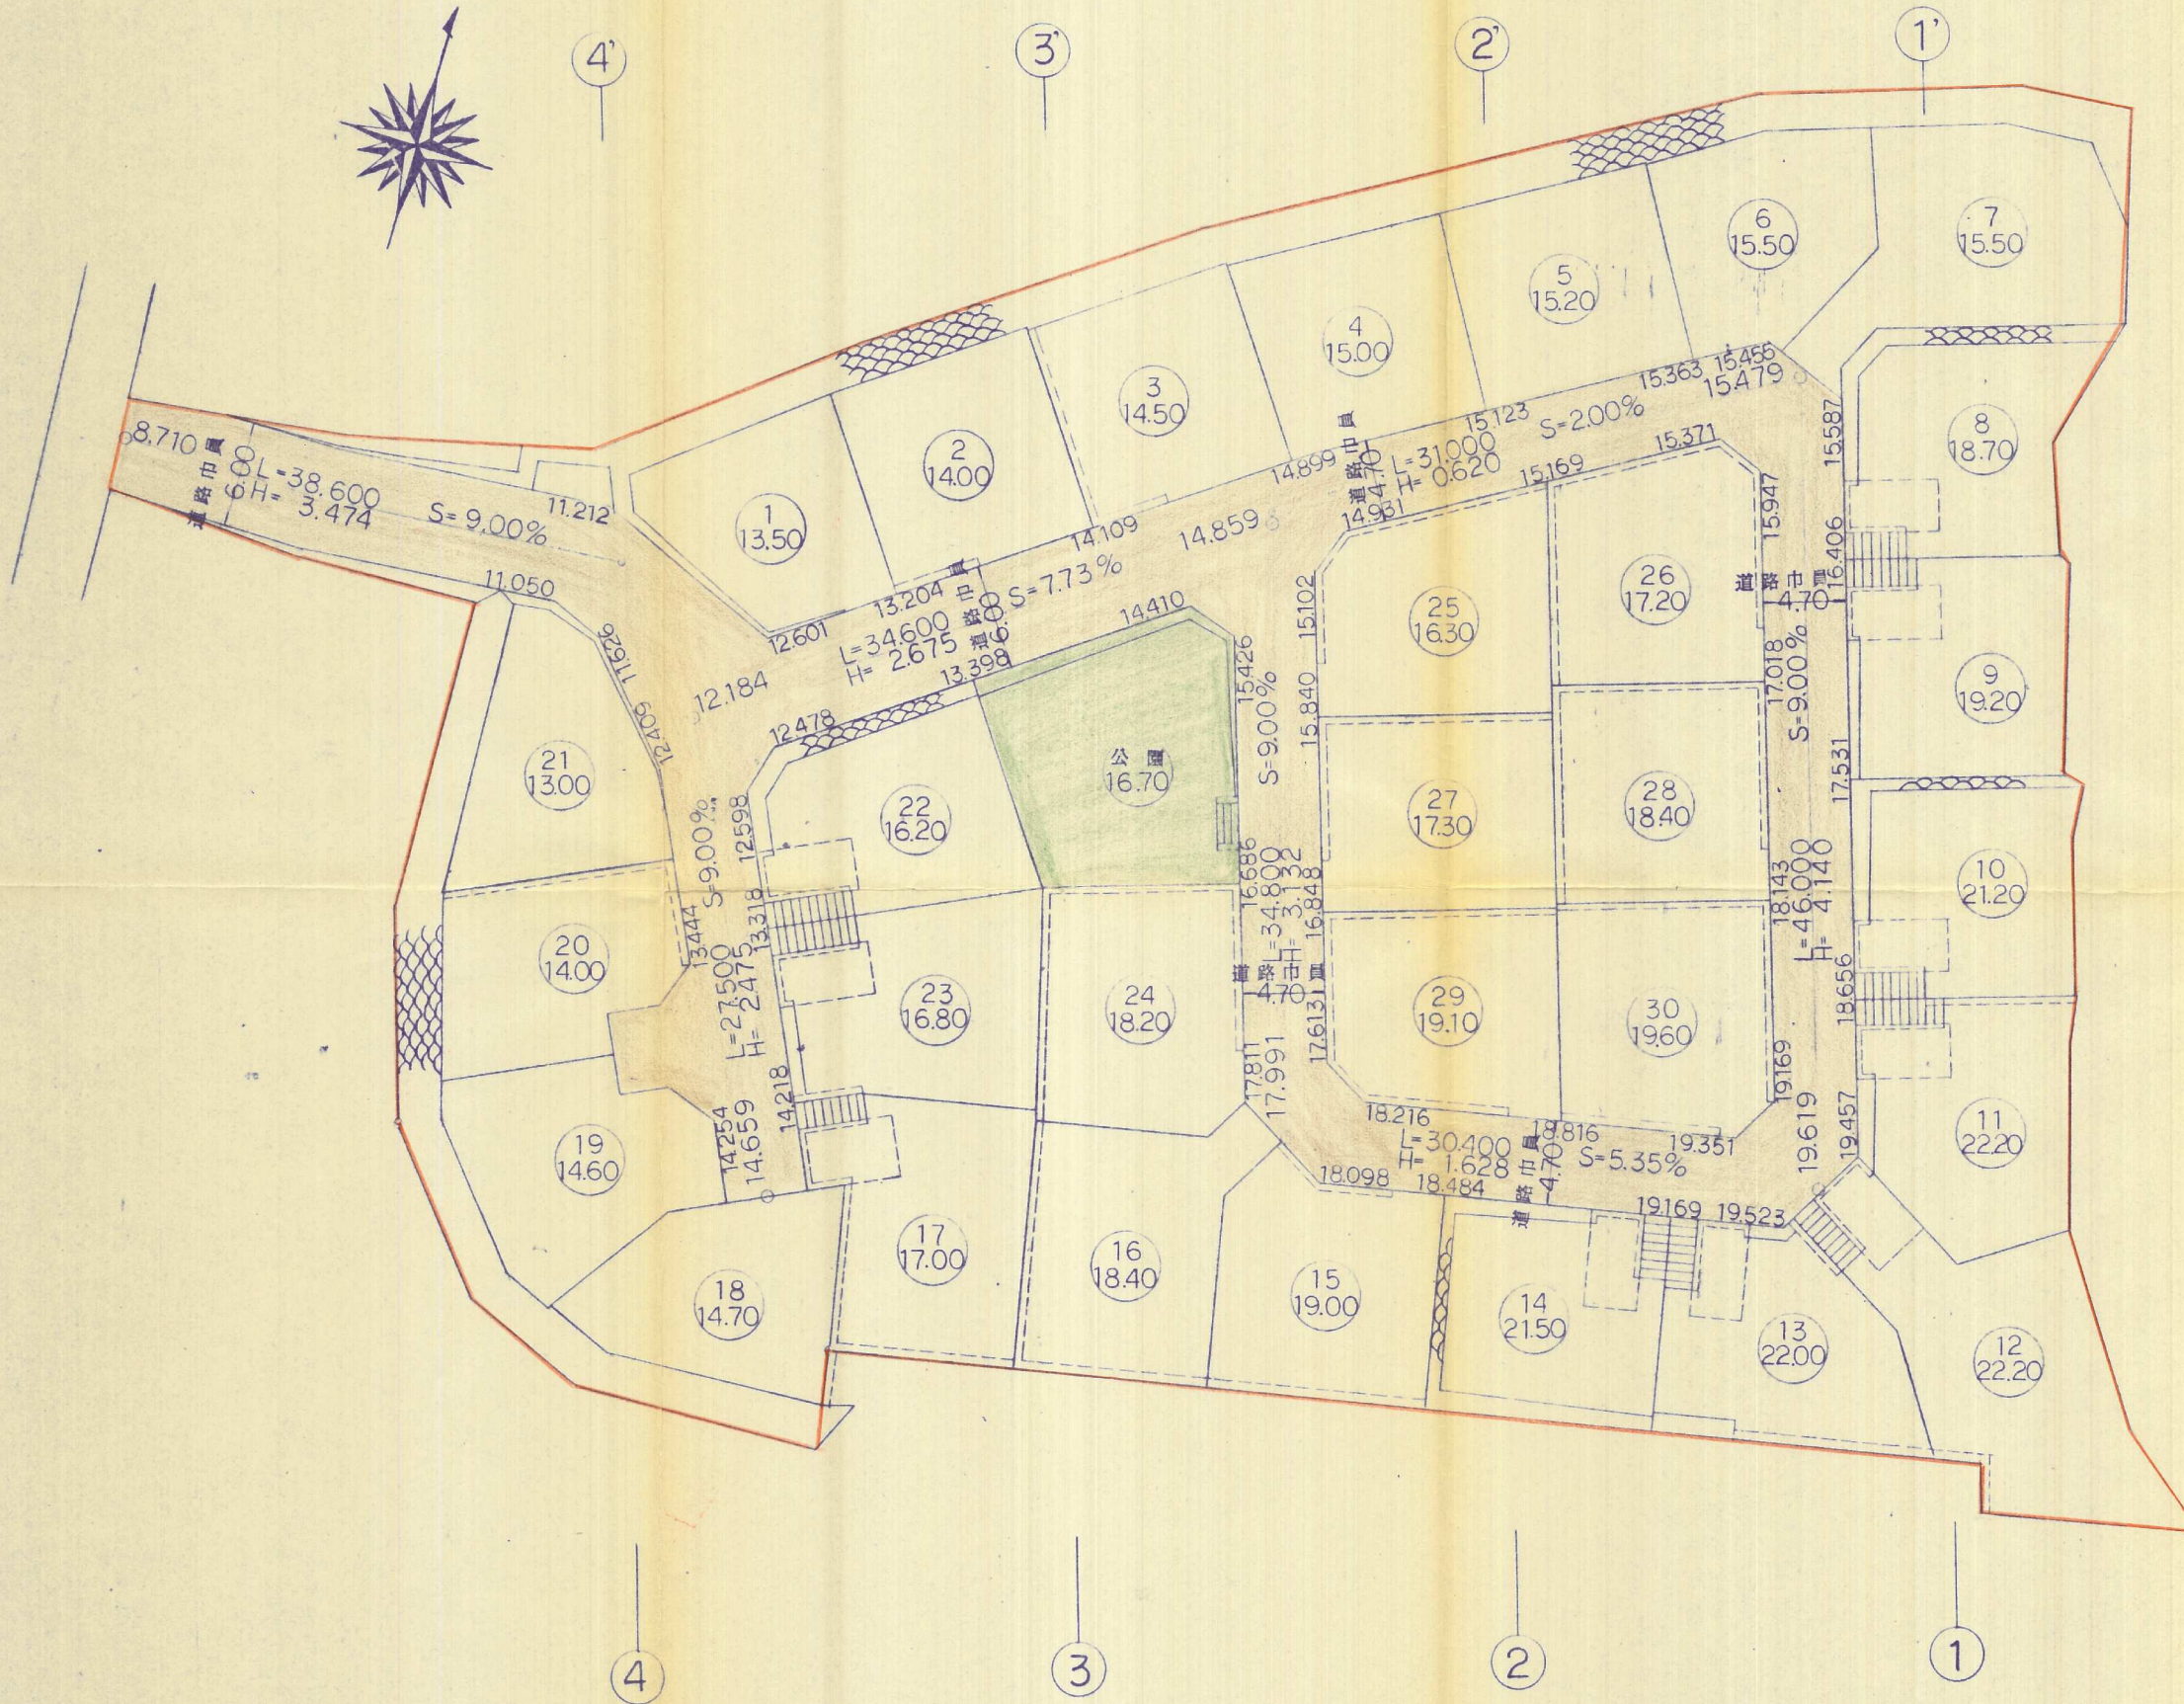

54-101

申請者	北九州市小倉北区重住3丁目2番1号 (株)共立倉庫 代表取締役 萩原正
工事場所	北九州市八幡西区大字則松 459-1番地
図面名称	造成計画平面図
株式会社 村上工務店	
設計者	武田 忠美
校印	
図面番号	4/4
縮尺	1/300
作製日	56年9月 日