
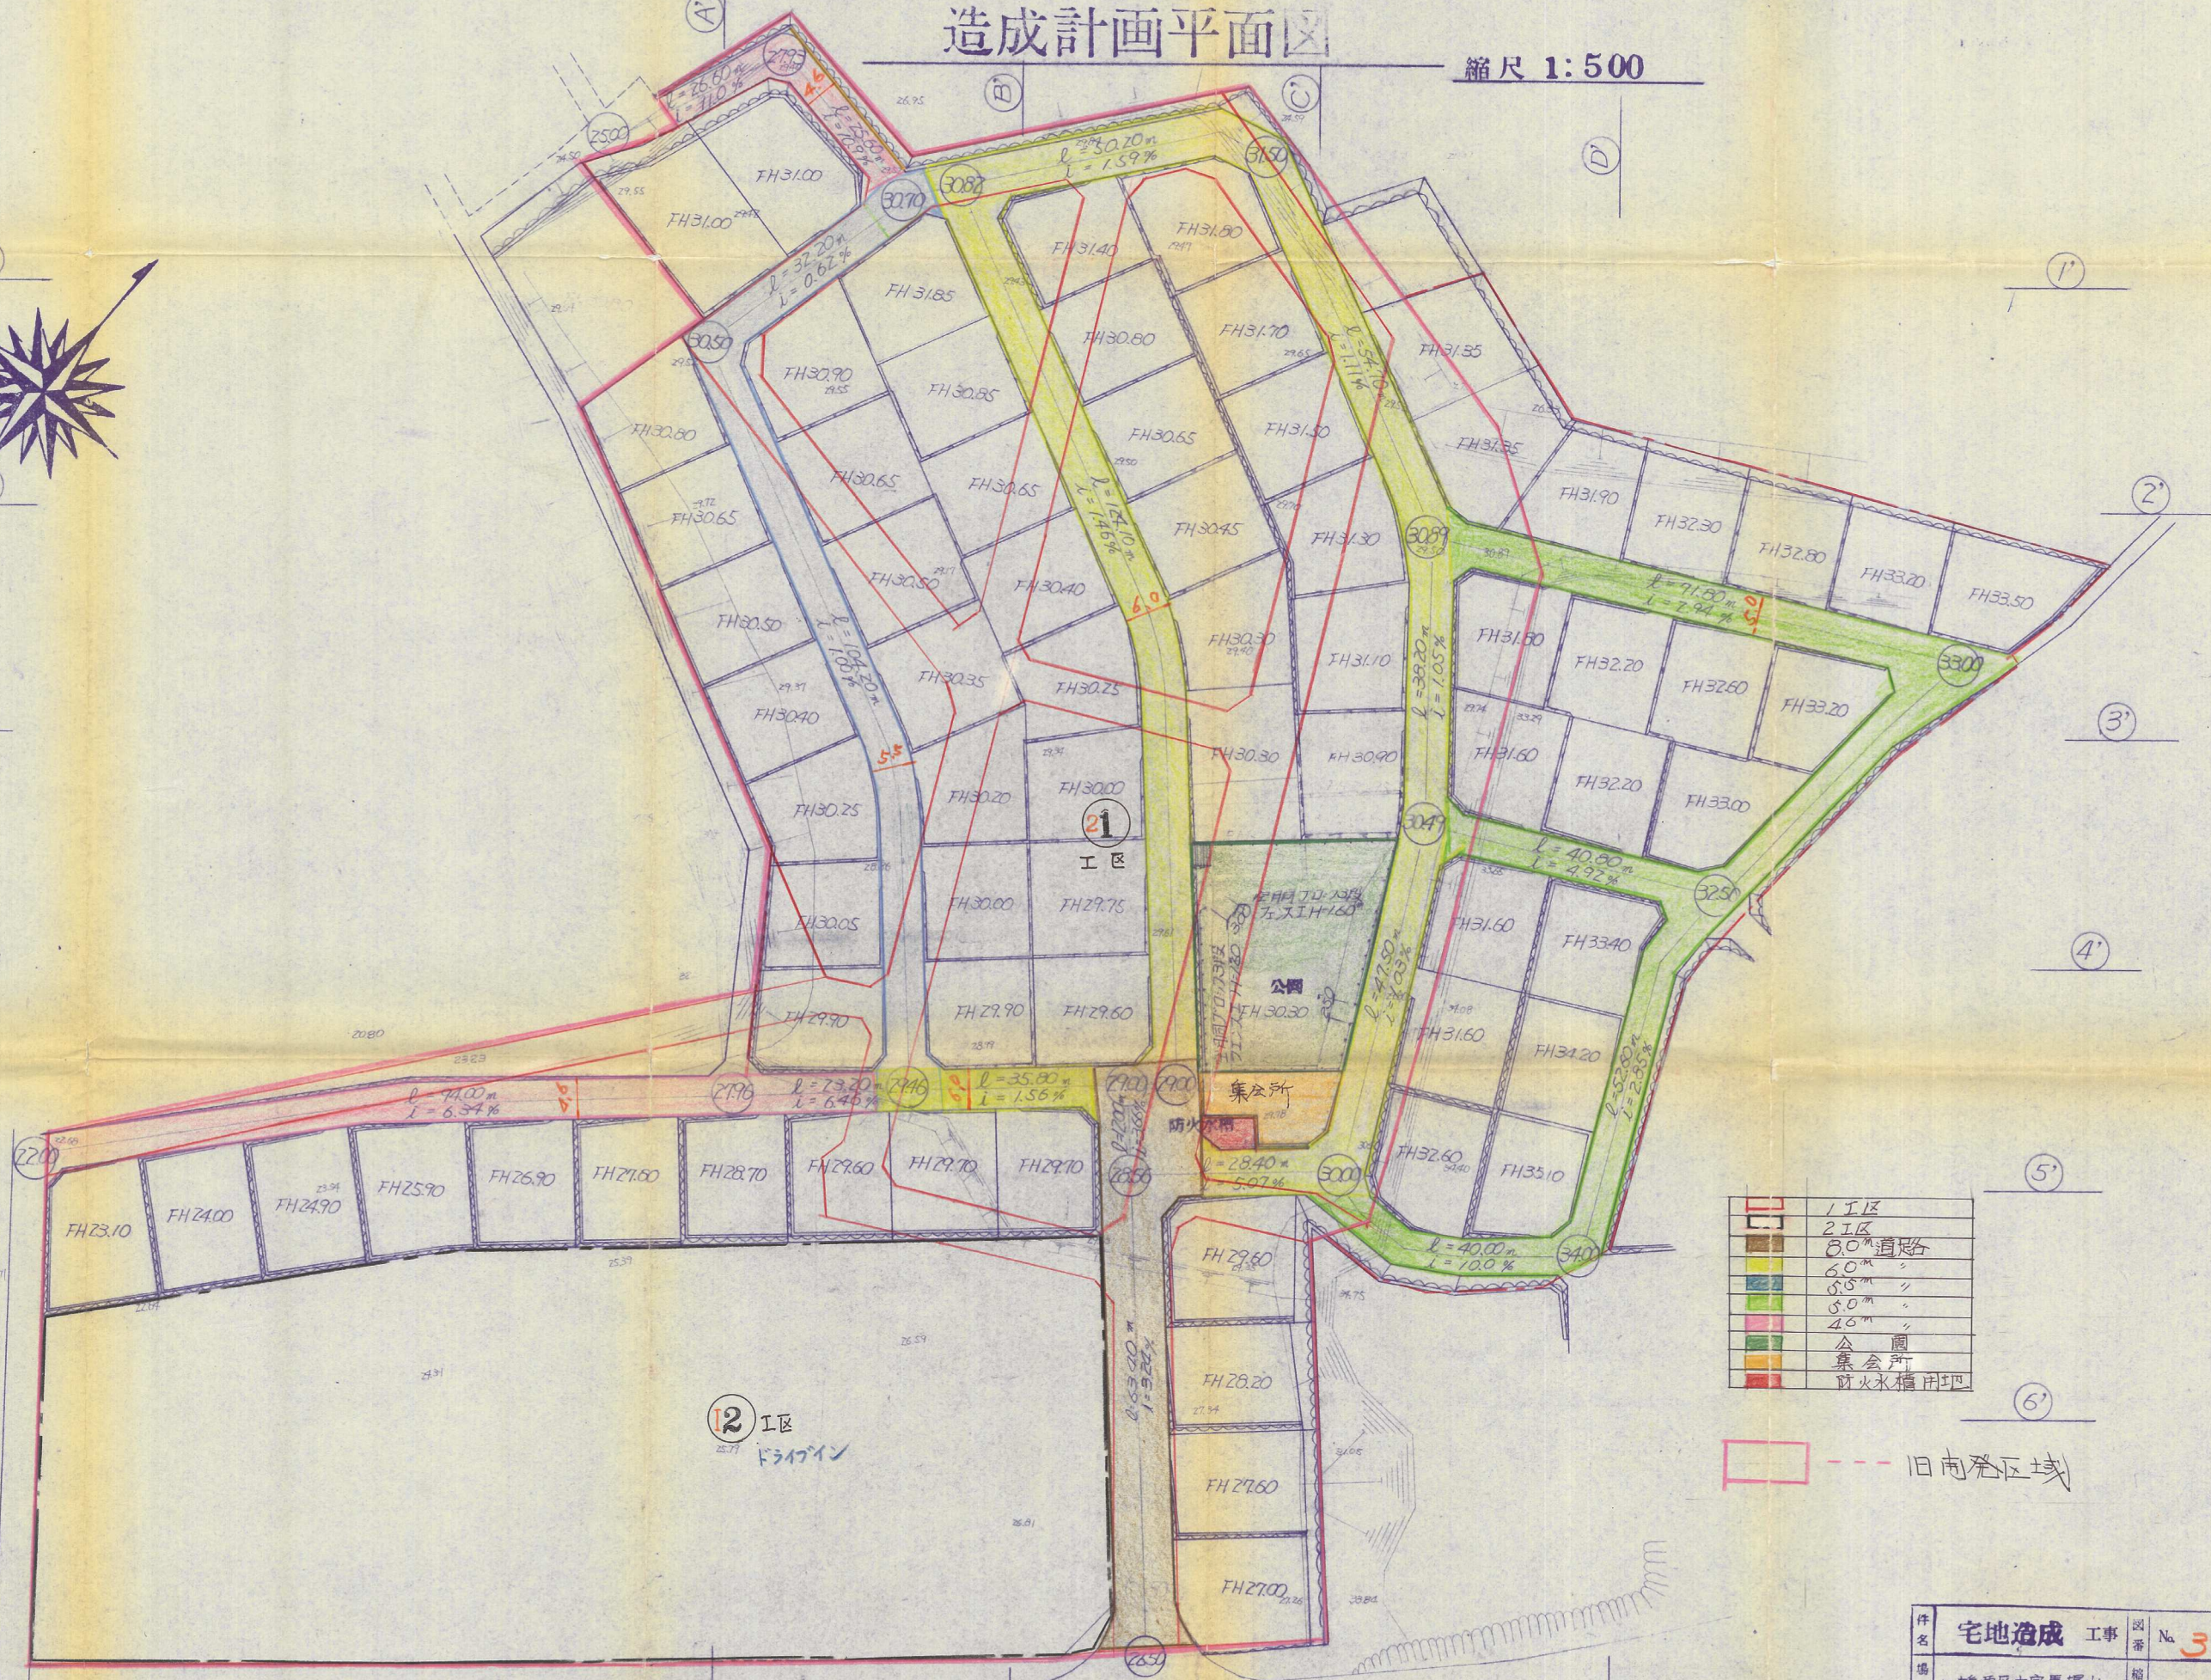


造成計画平面図

縮尺 1:500

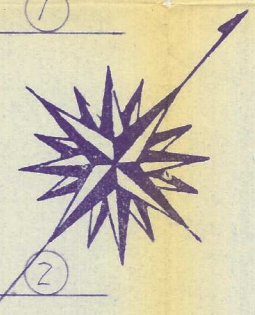

[Red Box]	1 I区
[Blue Box]	2 II区
[Green Box]	3.0m 道路
[Yellow Box]	6.0m シ
[Light Green Box]	6.5m シ
[Light Blue Box]	8.0m シ
[Pink Box]	4.5m シ
[Green Box]	公園
[Orange Box]	集会所
[Red Box]	防火水槽用地

--- 旧南苑区域

件名	宅地造成 工事	図番	No. 3
場所	八幡地区大字馬場山	縮尺	1:500
図名	造成計画平面図	担当	
設計	太平開発株式会社	月日	