



造成計画平面図

S-1/300

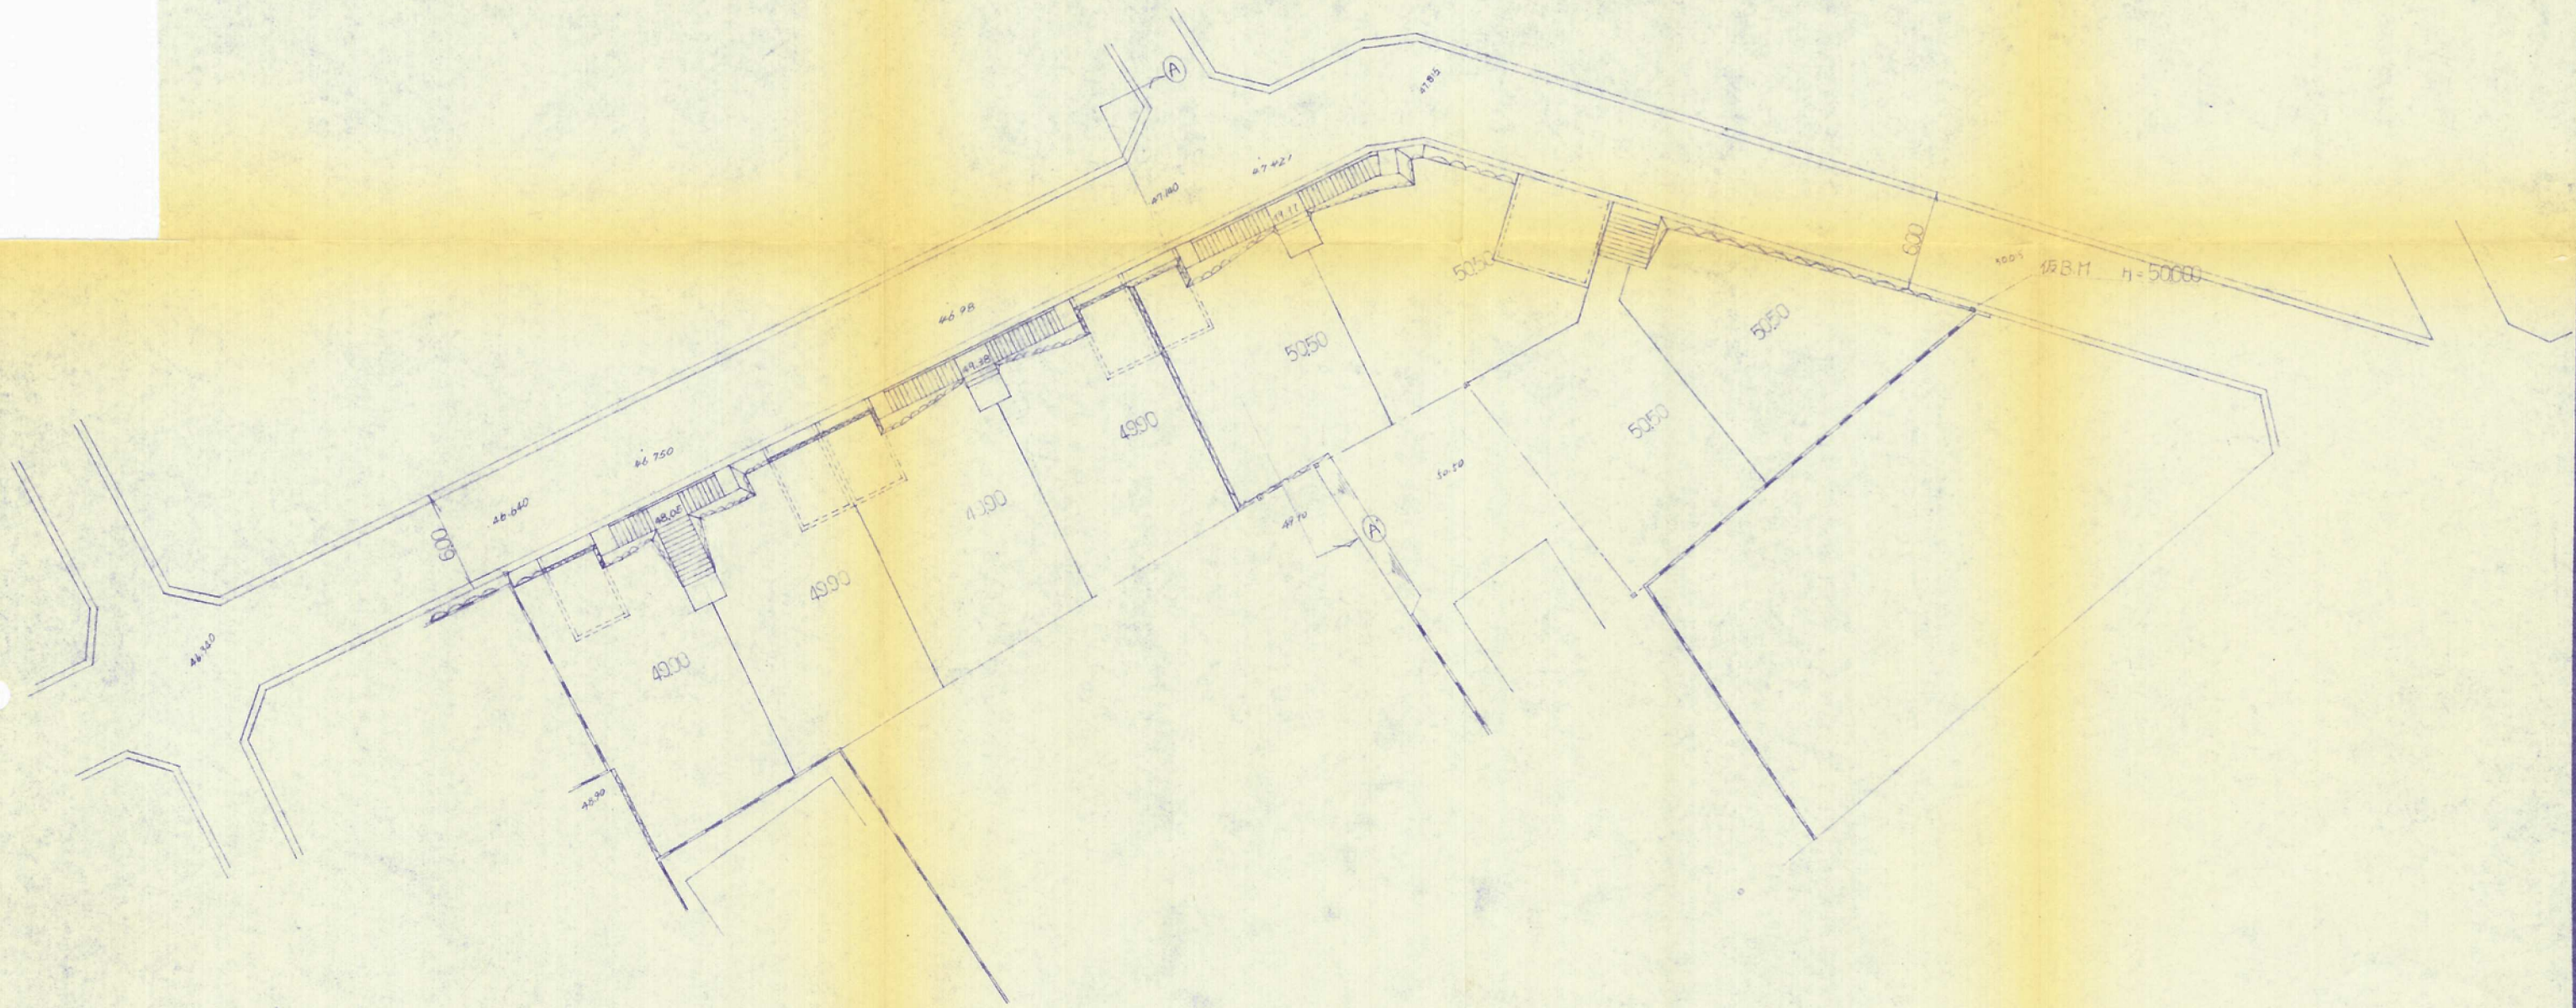

① ~ ① 断面

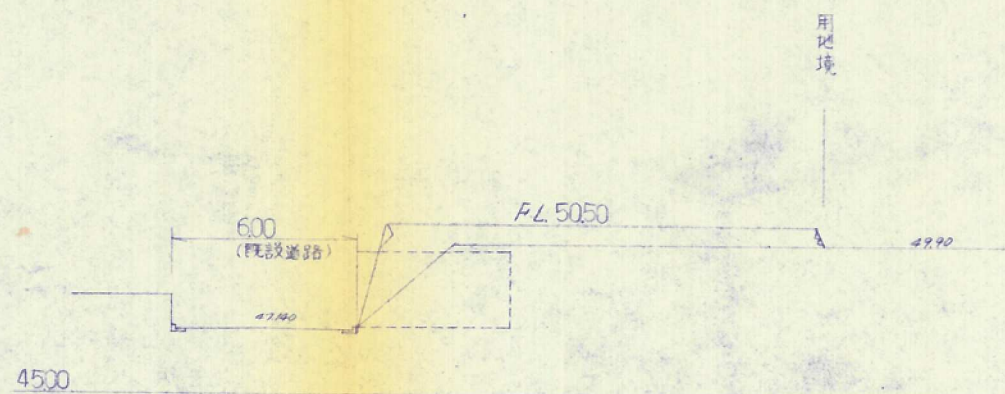

工事名称	
事業主	
工事場所	
図面名称	縮尺
作成年月日	昭和 年 月 日 図番
上村 事務所 開発設計・建築設計 土地家屋調査士 北九州市八幡区中央1丁目3-11号 TEL. 661-5501	