

平面図


1~1 縦断面図 $S=1/300$

DL=5.00

縮尺 300 分の 1

2~2 横断面図 $S=1/300$

DL=5.00

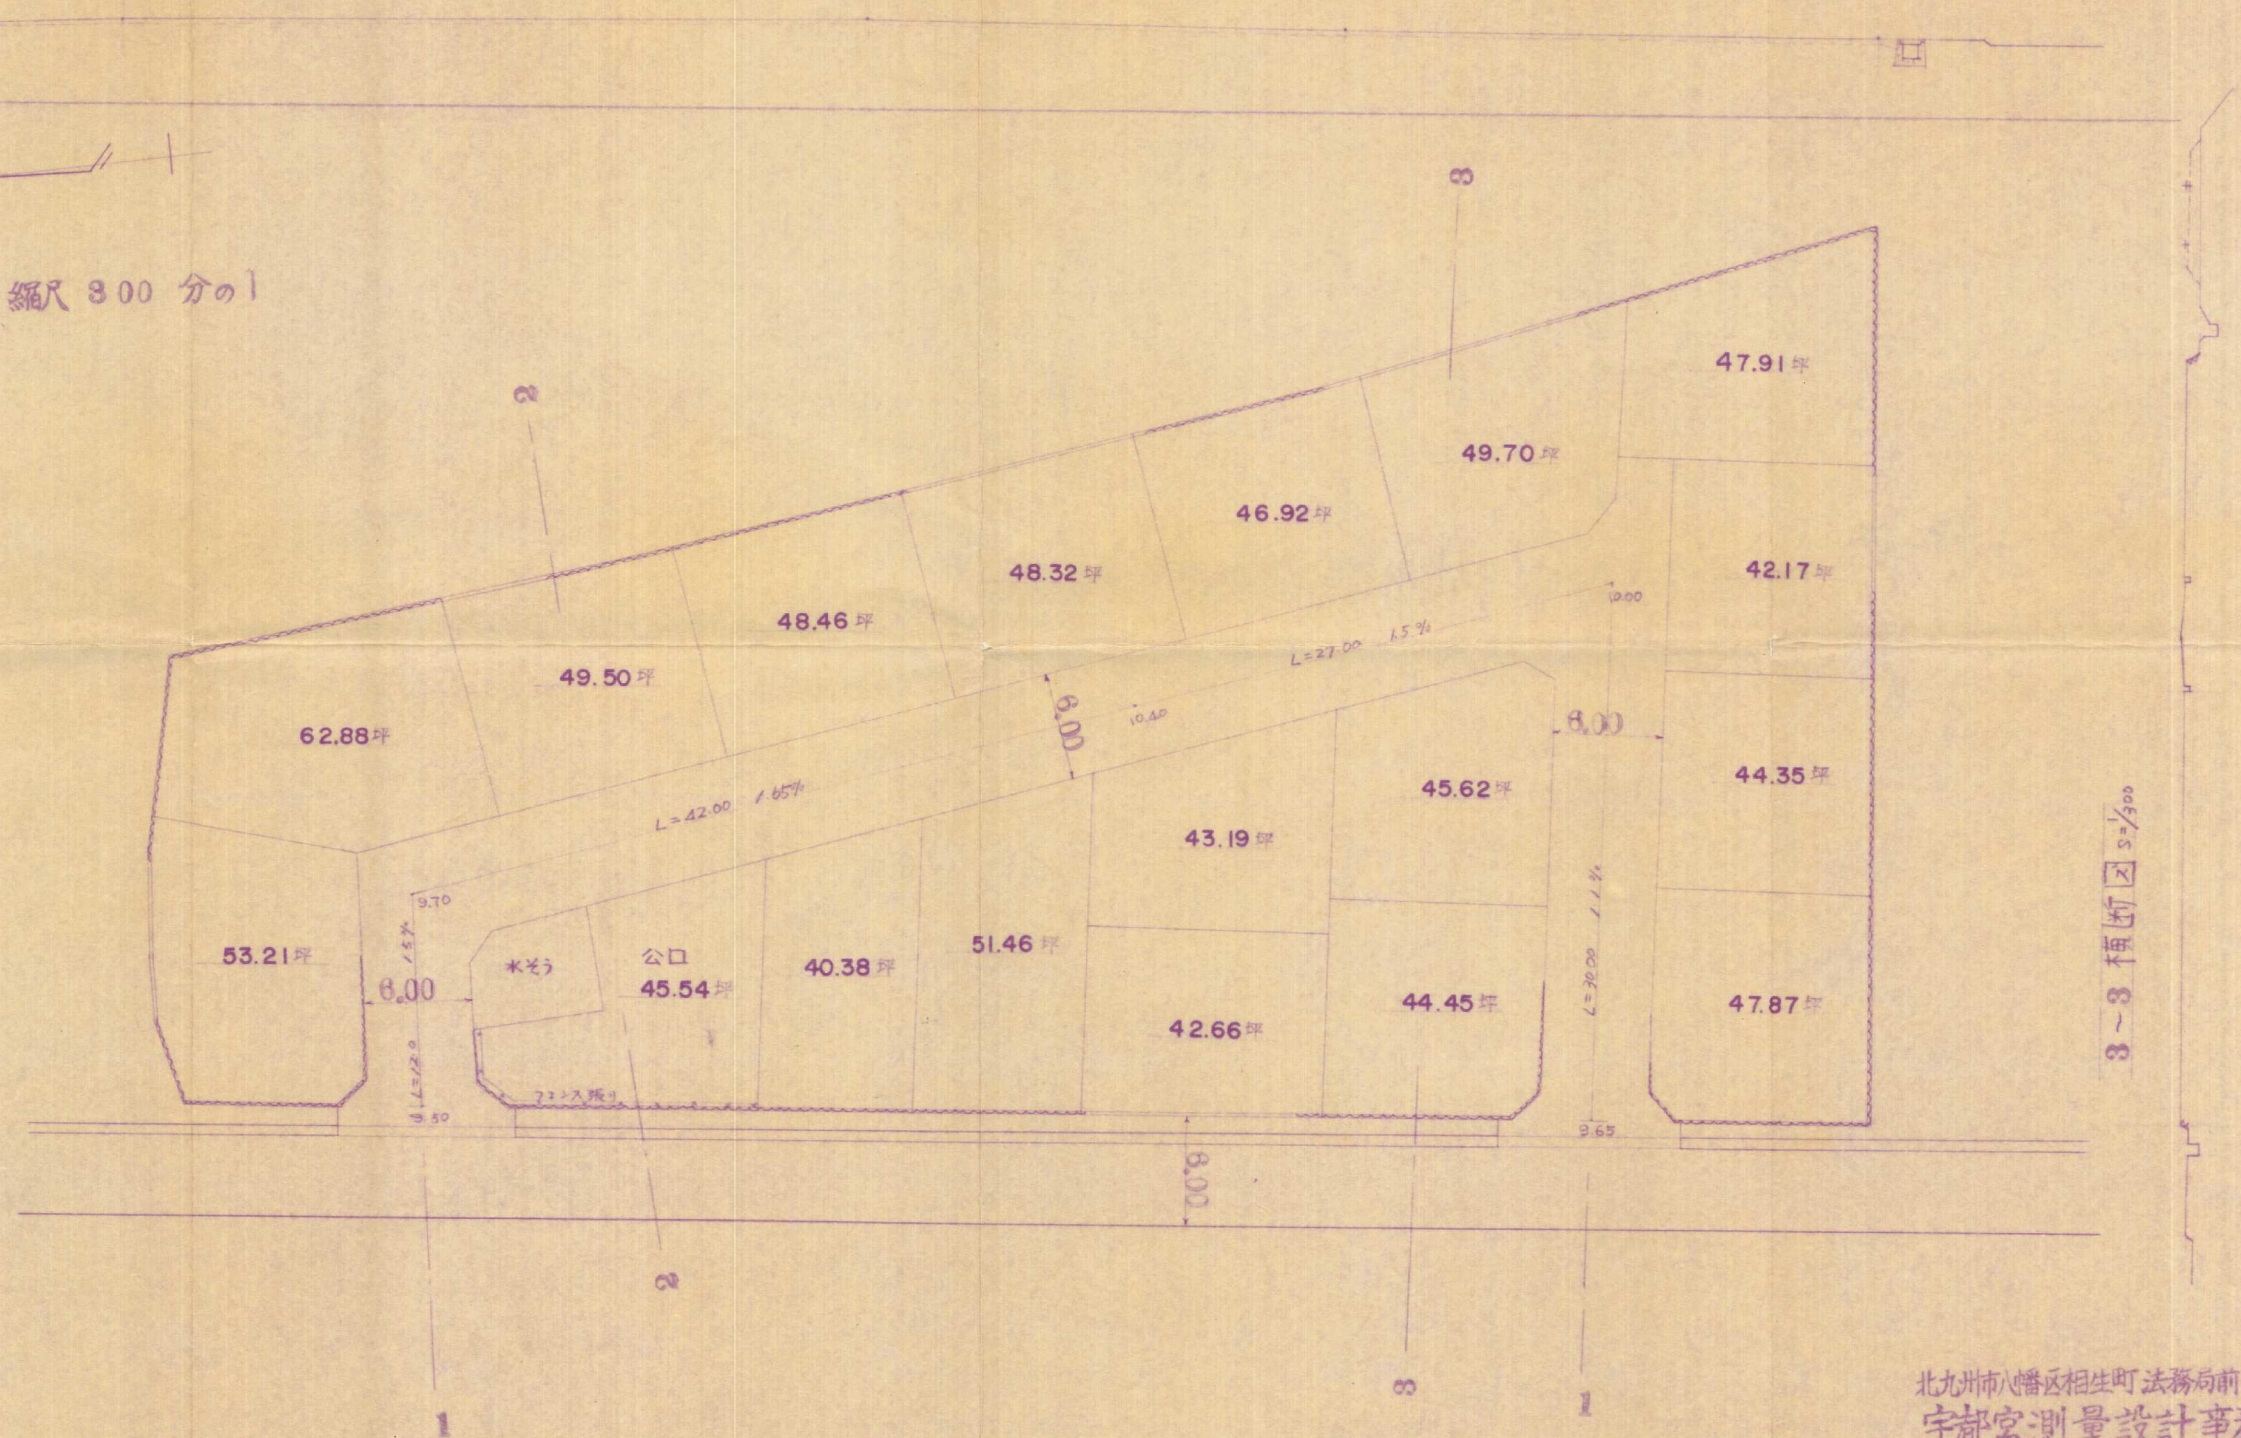

3~3 横断面図 $S=1/300$

DL=5.00

北九州市八幡区相生町 法務局前
 宇都宮測量設計事務所
 建築主 宇都宮忠 登録番号 508号
 電話 (62) 6894