


現況図・計画平面図 縮尺=1/250

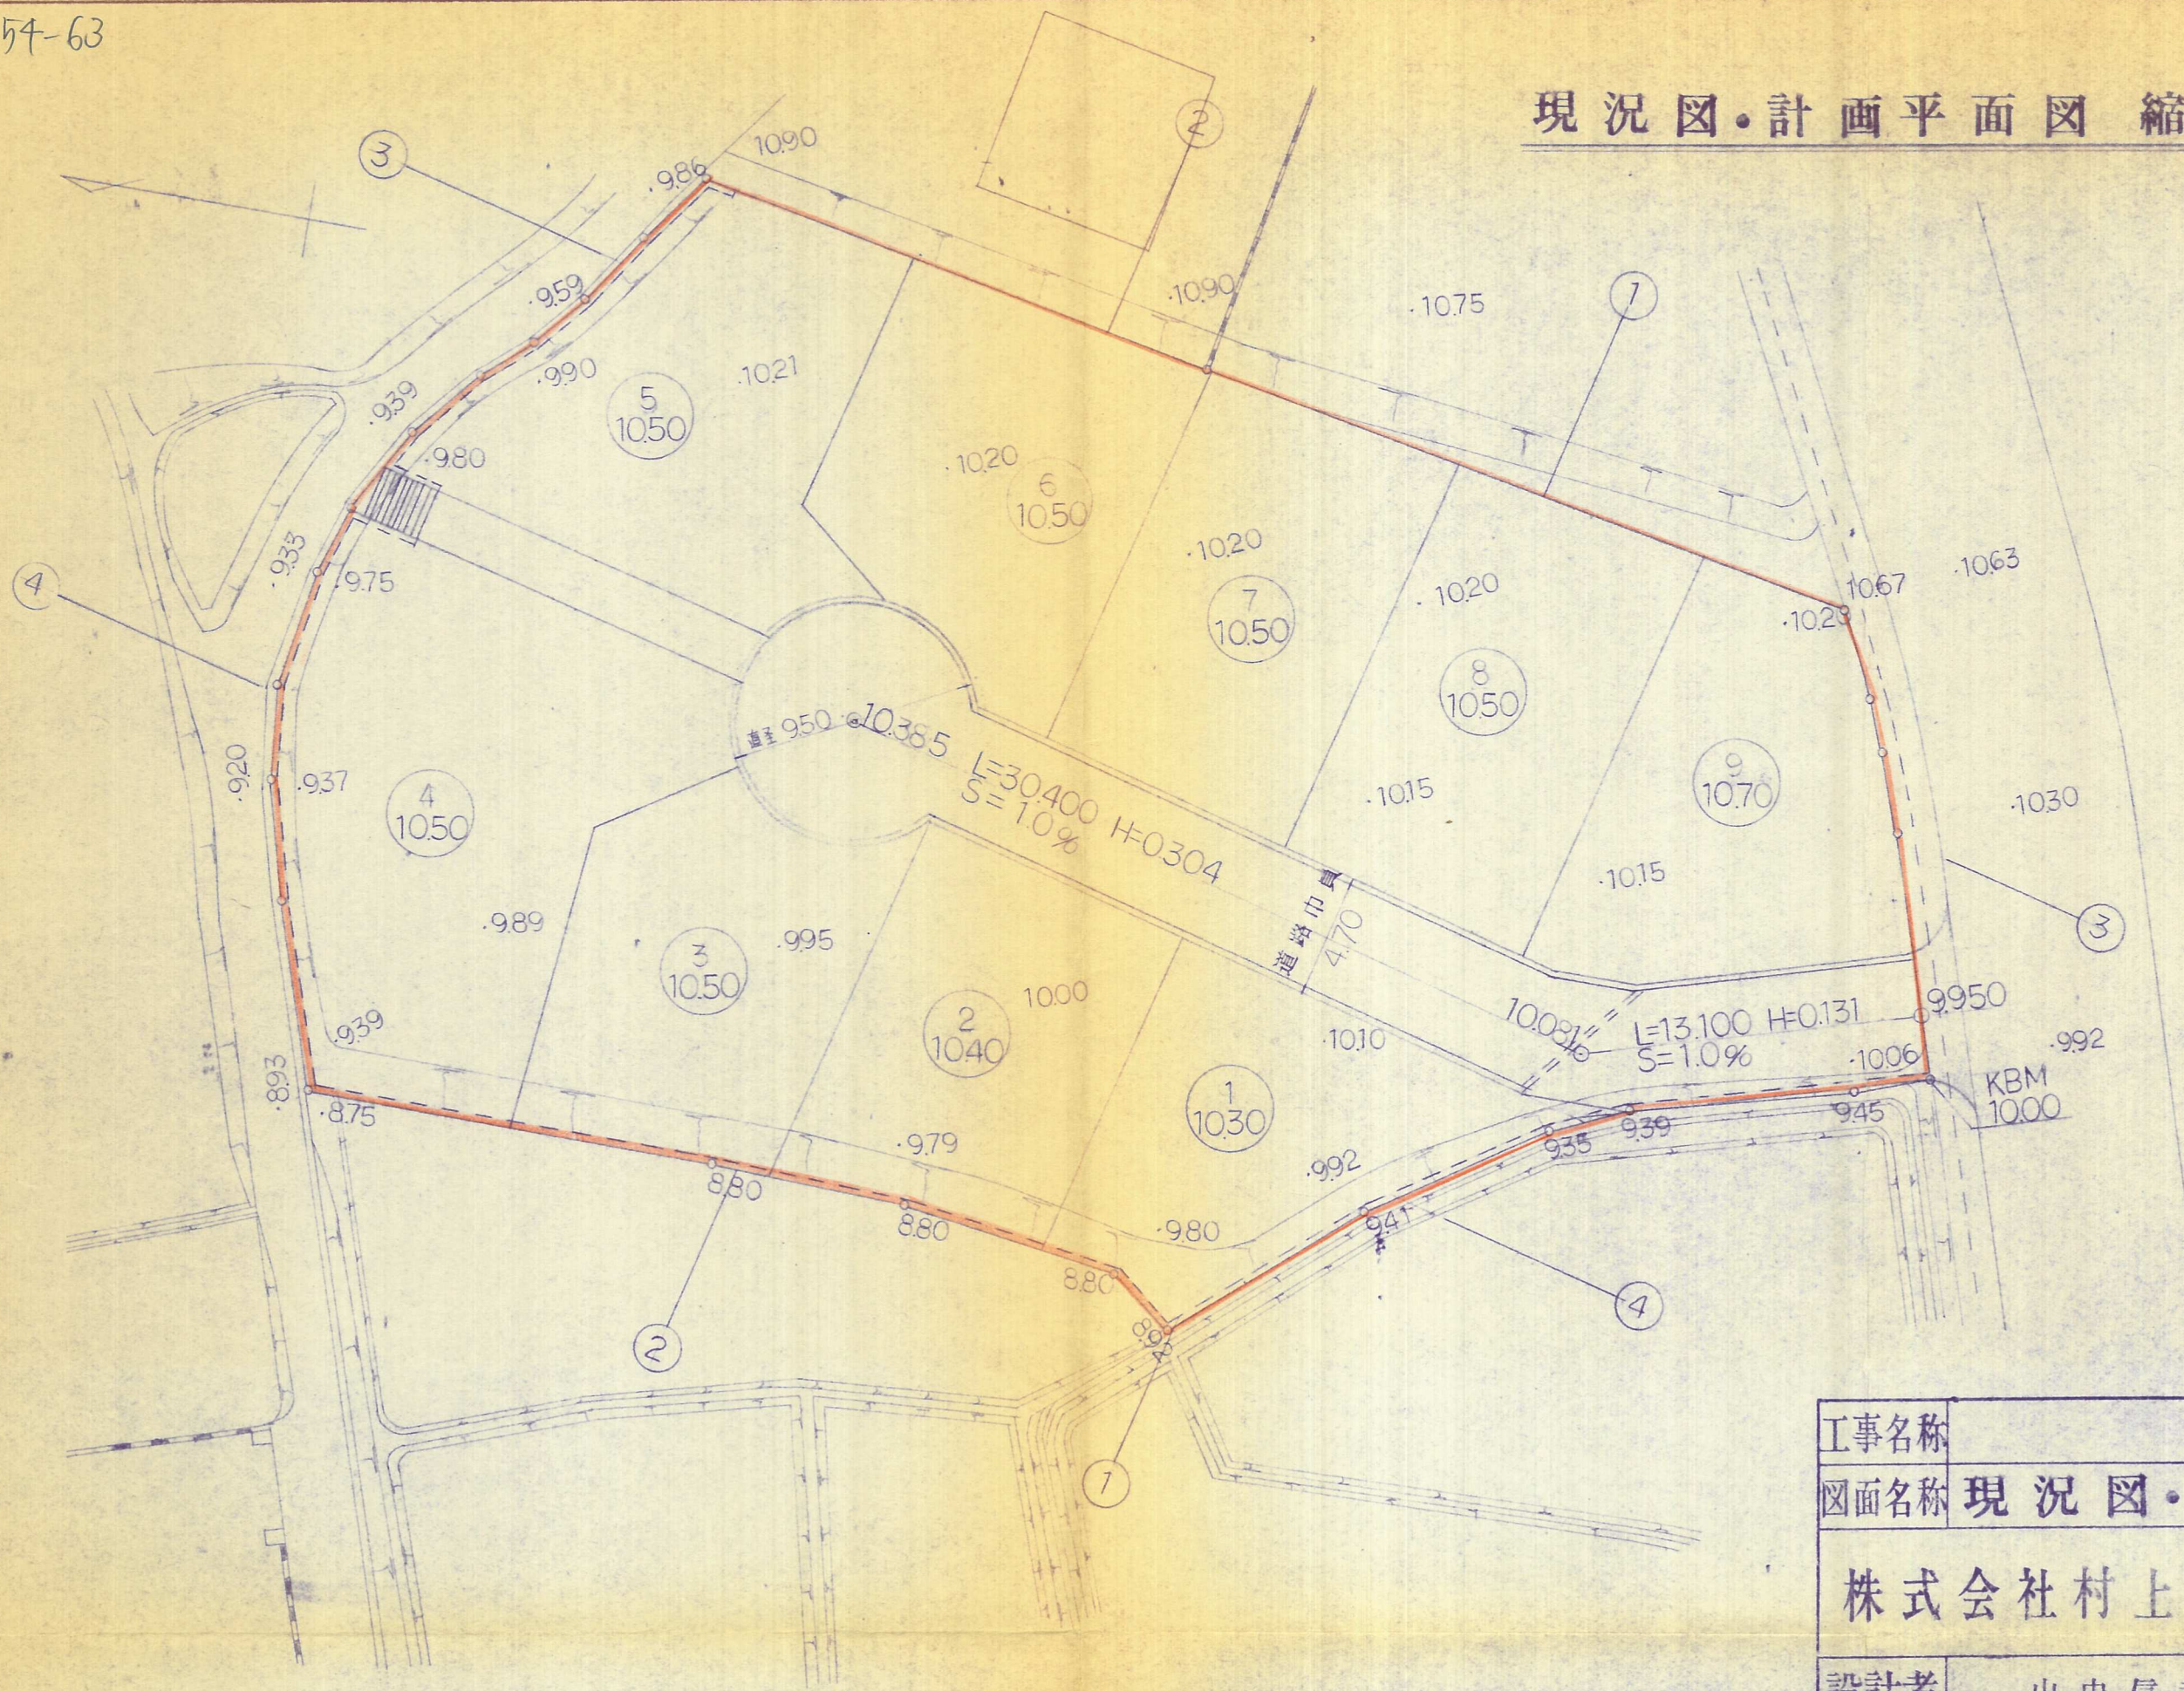

|           |           |     |       |
|-----------|-----------|-----|-------|
| 工事名称      | 工事        |     |       |
| 図面名称      | 現況図・計画平面図 |     |       |
| 株式会社村上工務店 | 枚数        | No. |       |
|           |           |     |       |
| 設計者       | 山中信幸      | 作製日 | 年 月 日 |