


造成計画平面図 $S = 1/300$

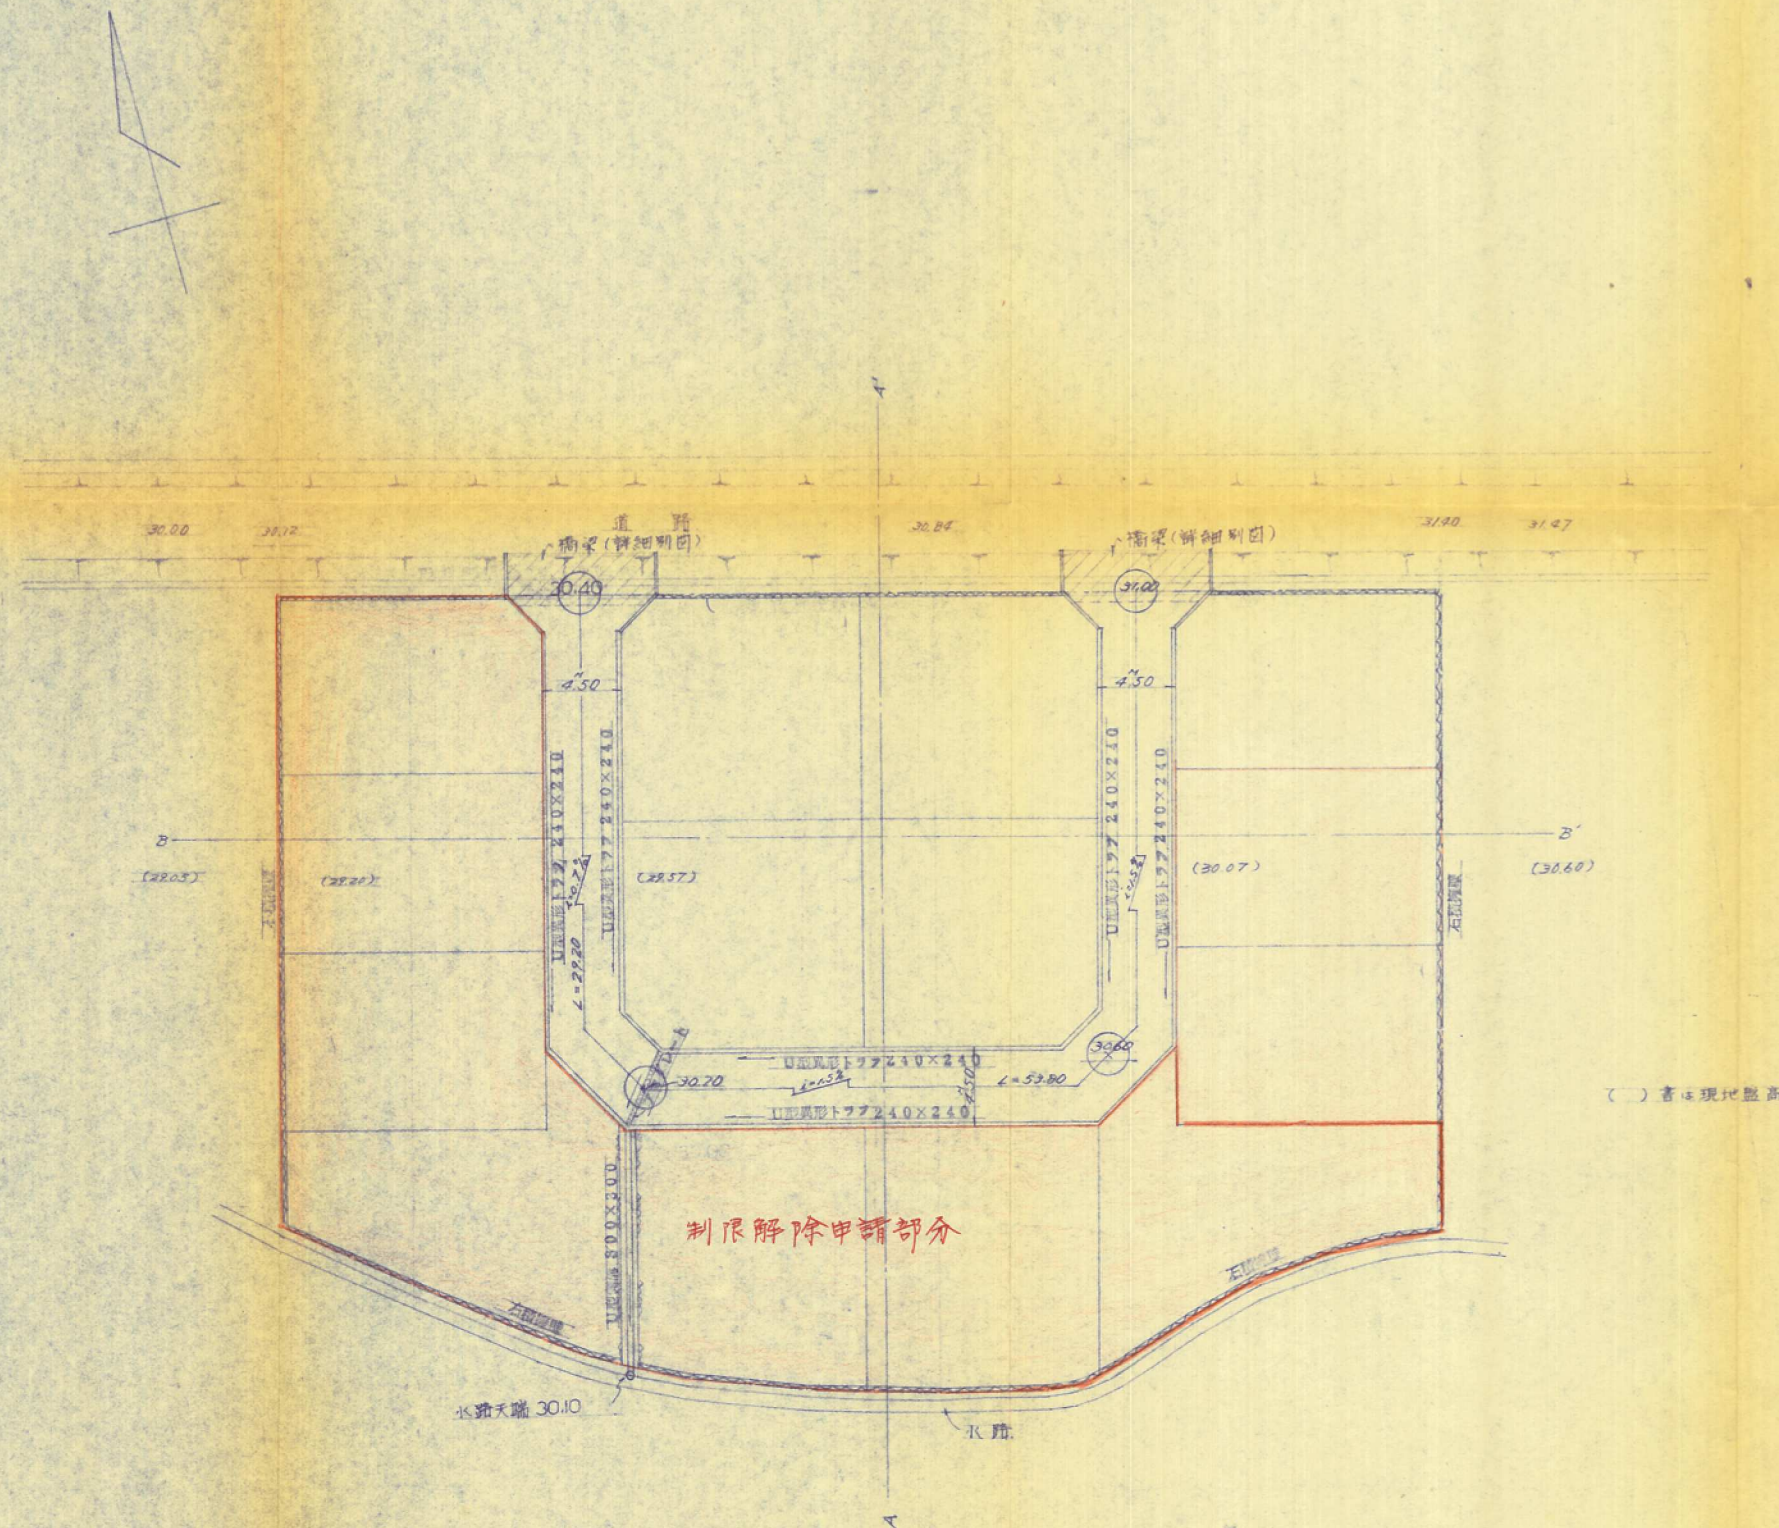

| | | | |
|--|-------------------|----|-------|
| 工事名称 | 有限会社 東邦産業 宅地造成工事 | | |
| 事業主 | 有限会社 東邦産業 | | |
| 工事場所 | 北九州市八幡区大字水戸町3-11号 | | |
| 図面名称 | 造成計画平面図 | 縮尺 | 1/300 |
| 作成年月日 | 昭和48年 3月 日 | 図番 | |
| 上村 隆夫 建築設計・建築設計事務所 土地家屋調査士 北九州市八幡区中央1丁目3-11号 TEL 871-4023 | | | |