
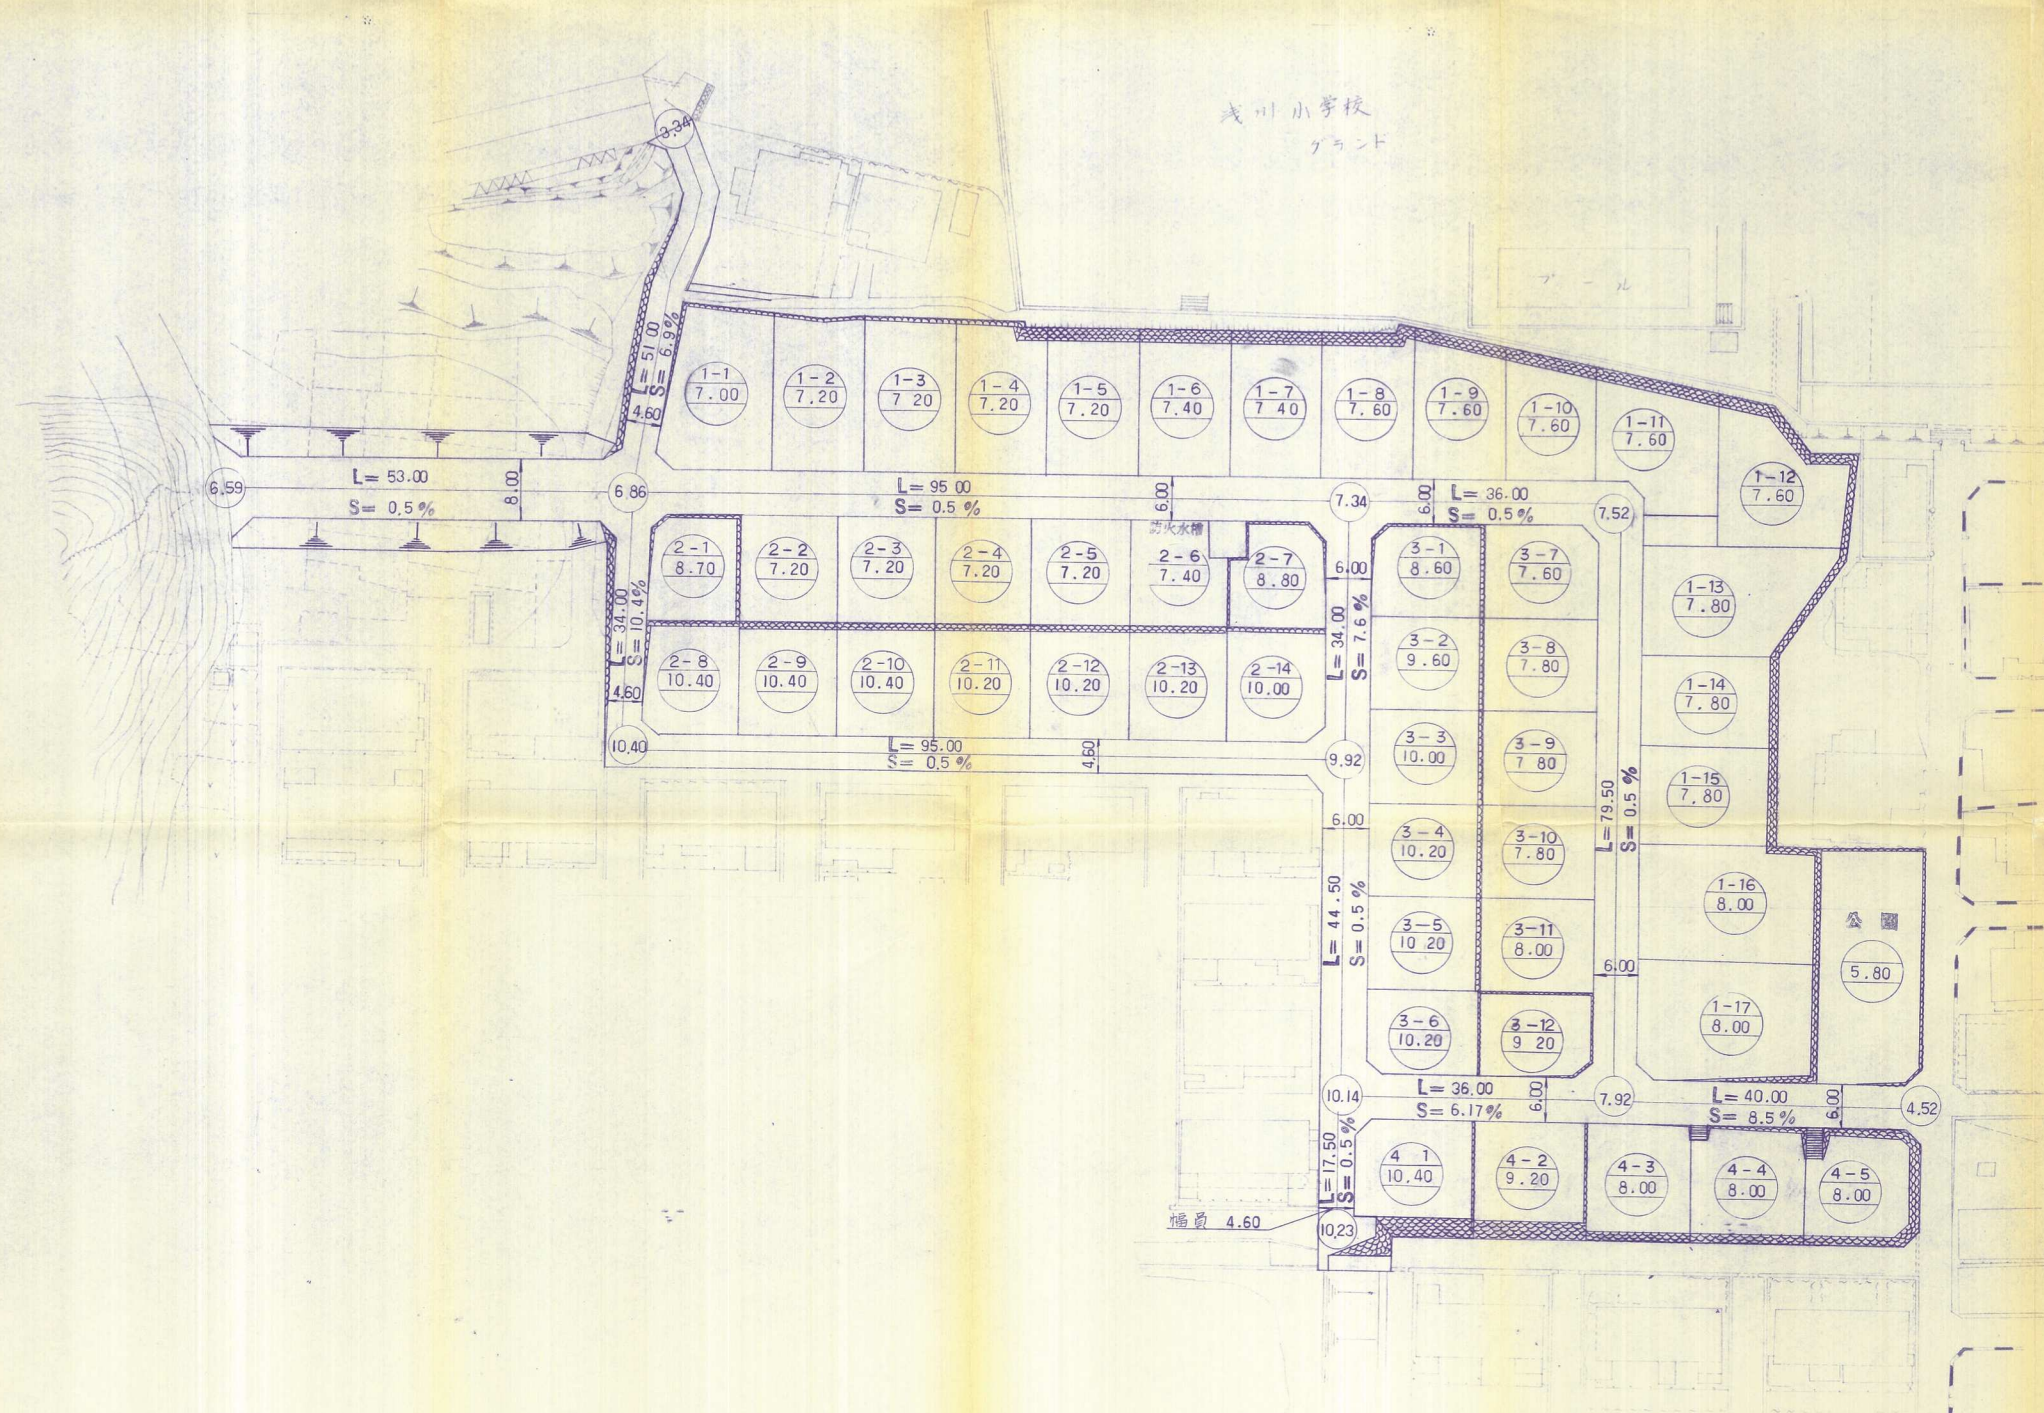


土地利用計画平面図

縮尺 1:500

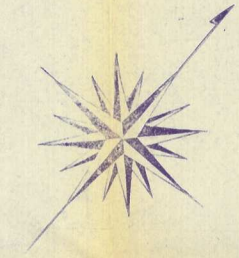

作成	宅地造成 工事設計図	図番	5
場所	八幡西区 大字 浅川 地内	縮尺	1:500
図名	土地利用 計画平面図	担当	松田
設計	株 太平設計事務所	月日	