



配置図・排水図
計画平面図
計画断面図

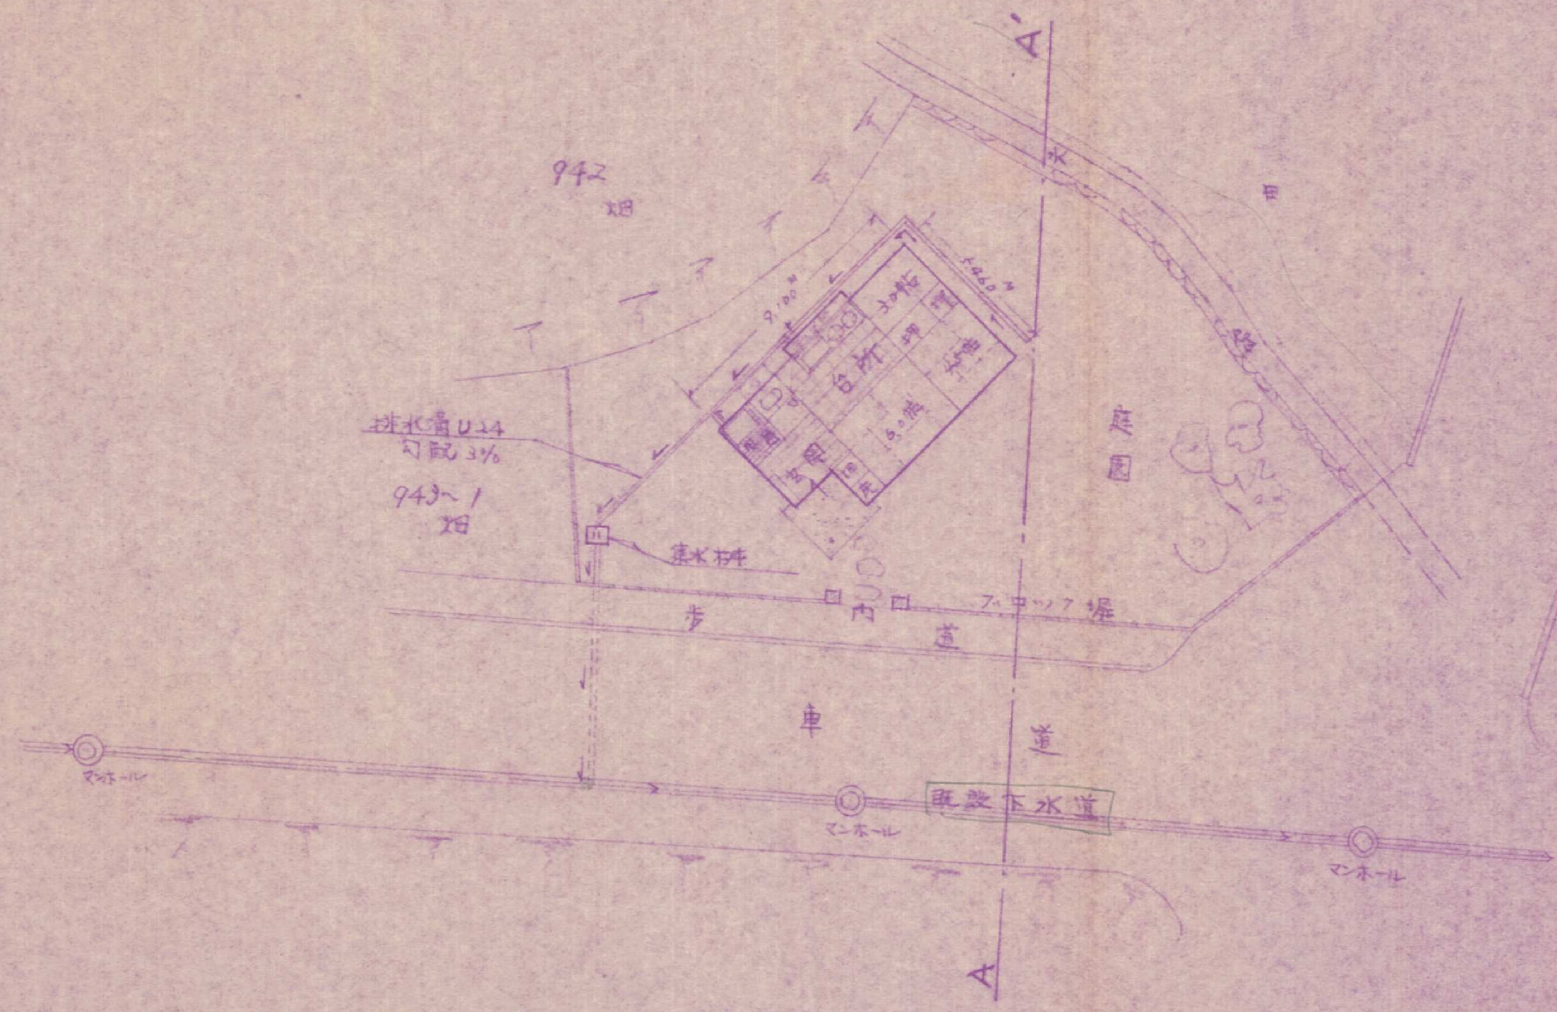

A ~ A' S = 1/300

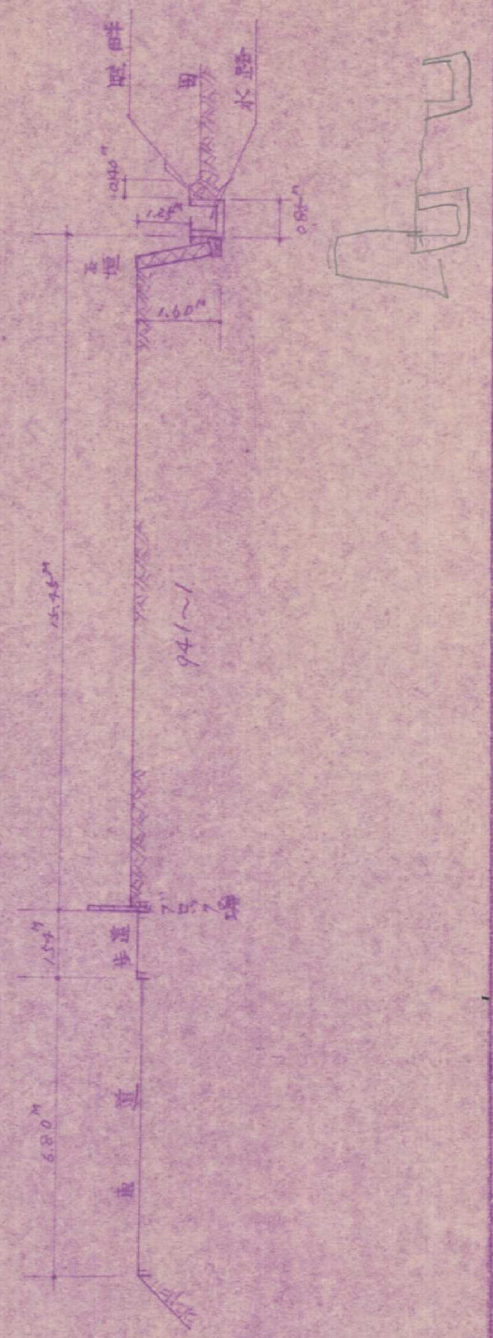

及び市道掘削
家庭雑排水の下水道接続については、若松建設事務所
管理課の許可をとる。

縮尺 1/300