


完了平面图

縮尺 1:250

北九州市若松区大字安屋 355

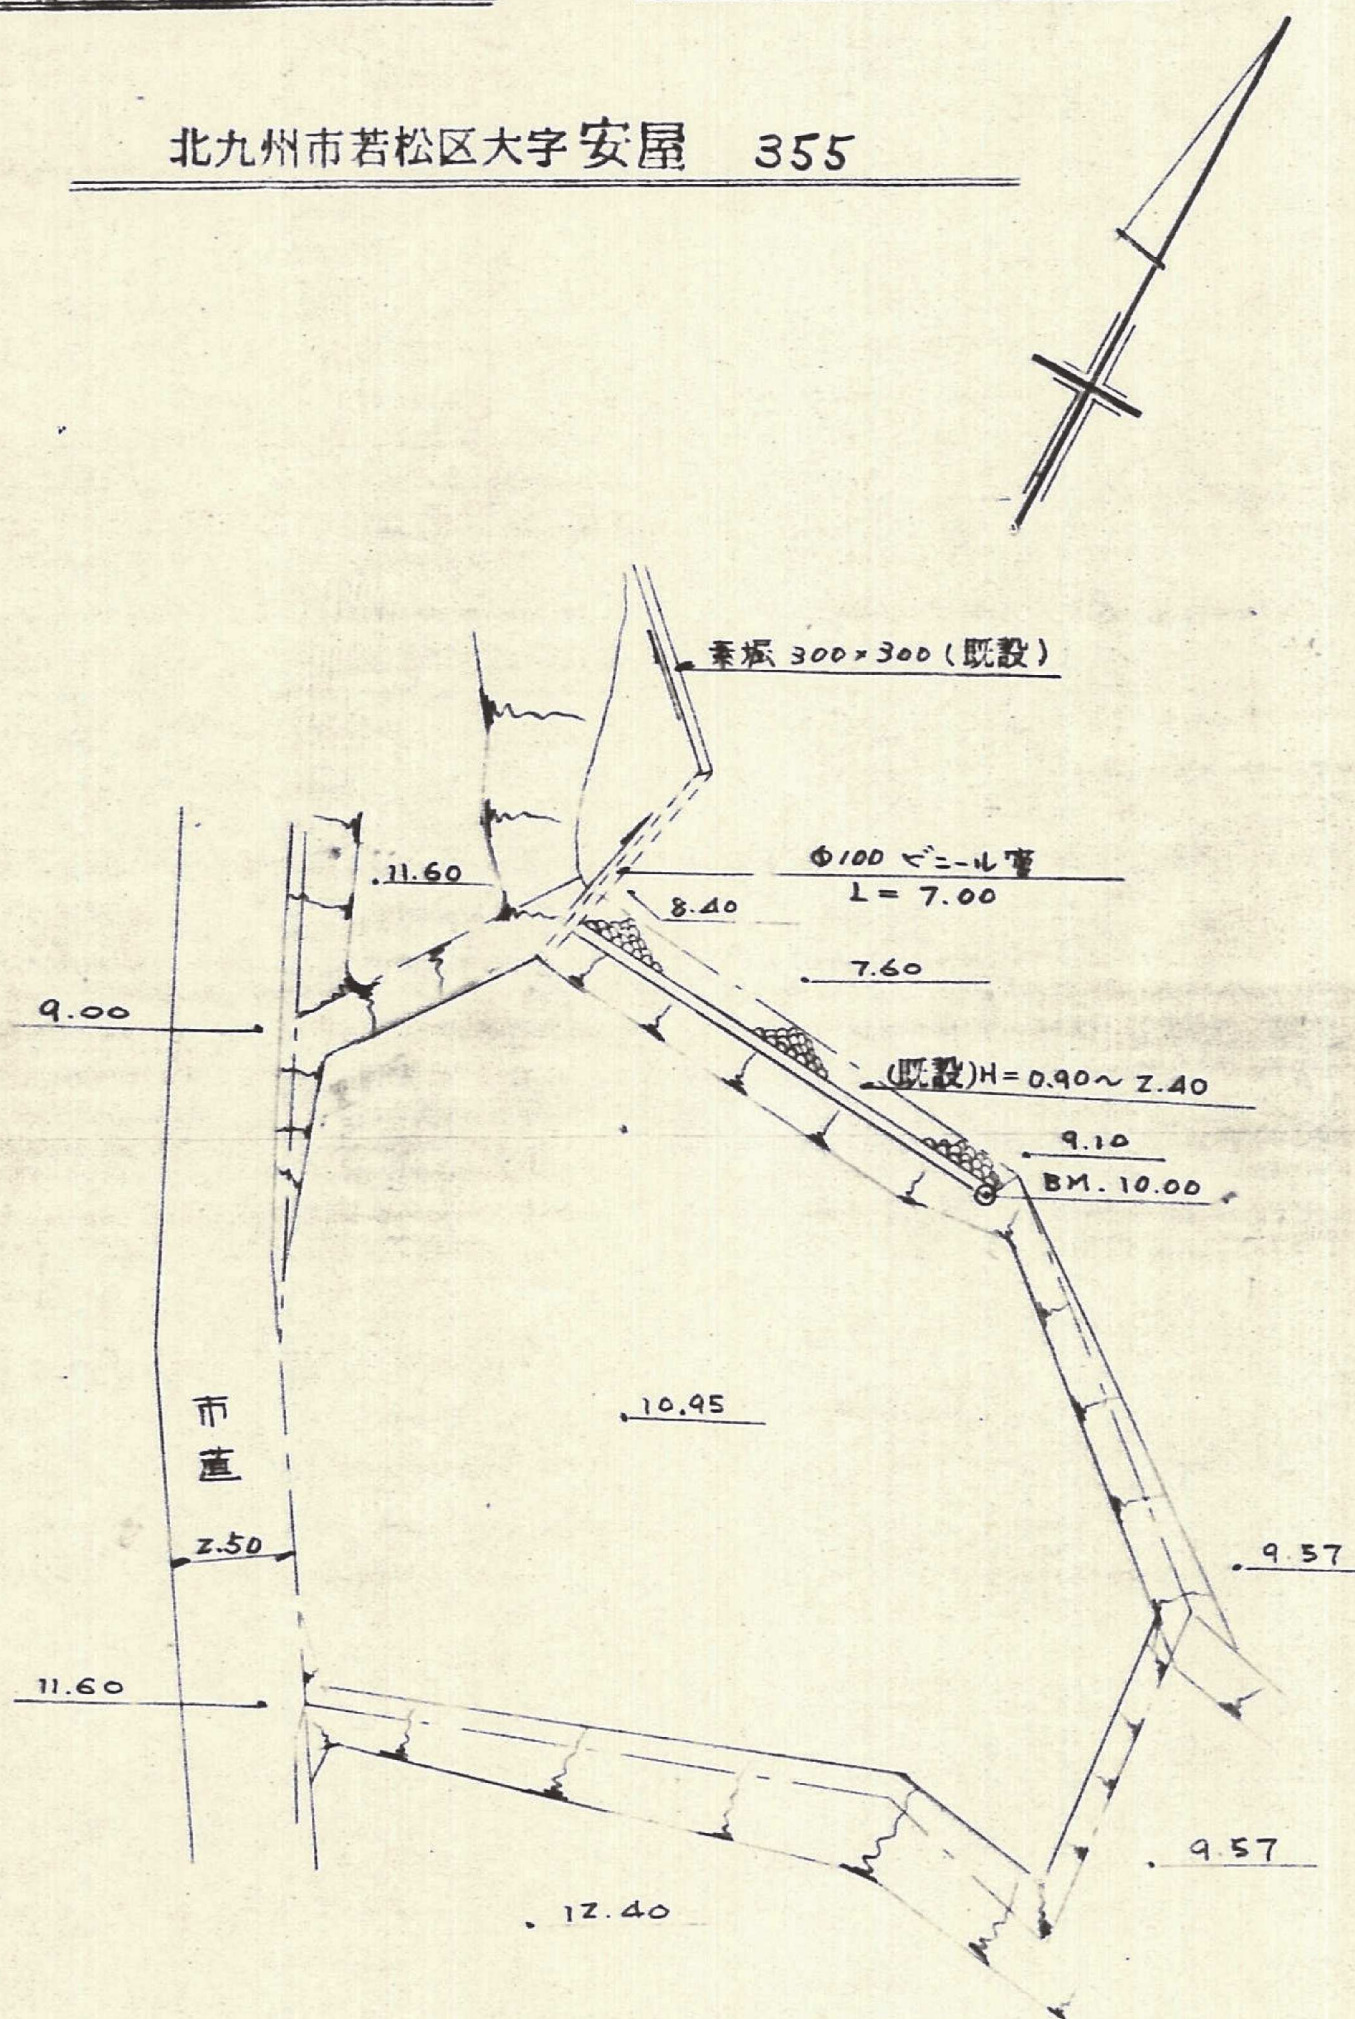

北九州市若松区山手町5番1号

土地家屋調査士 仰木 勝

(751) 4 8 5