
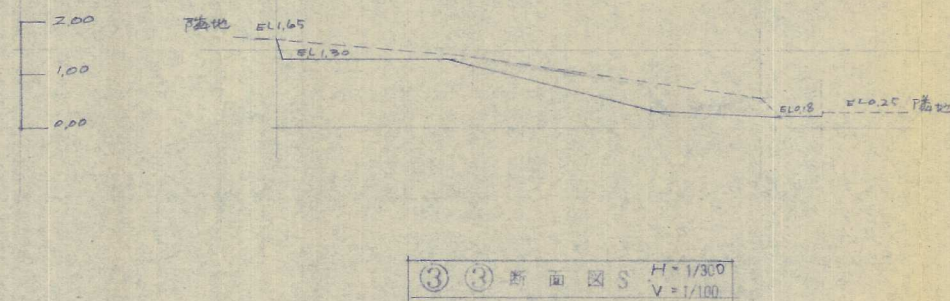
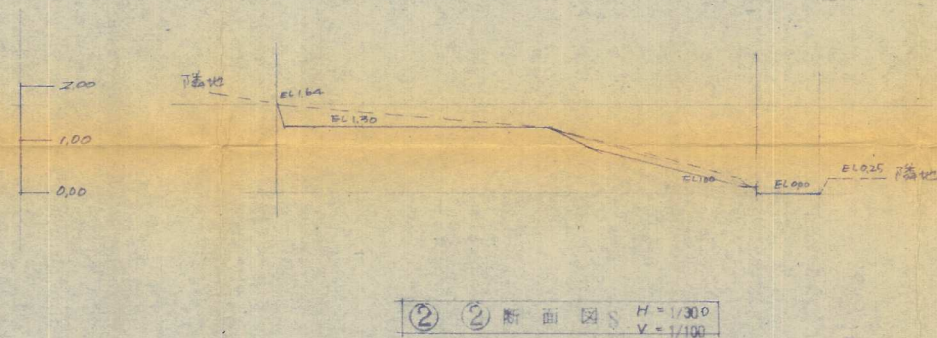
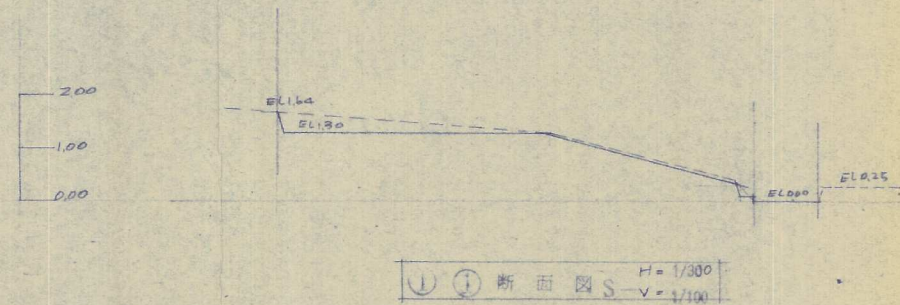
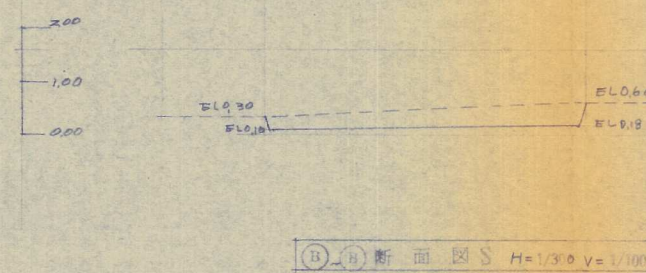


○ 車庫撮影所及方向

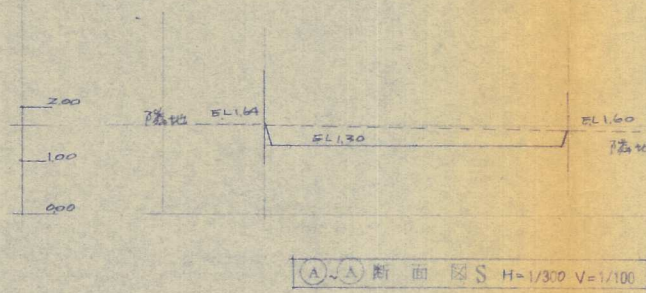

※ 排水施設+建築工事+地盤造成工事

--- 現状高線
—— 施工高線

工事名称	久保式邸新築、伴地造成工事		
図面名称	断面図 平面図		
縮尺	1/300 1/100	図面番号	3/2
設計	北九州市小倉区大下木下114番地 電話454-C049 武富一級建築士設計事務所 一級建築士(設)第26250号 武富 貞		