


1

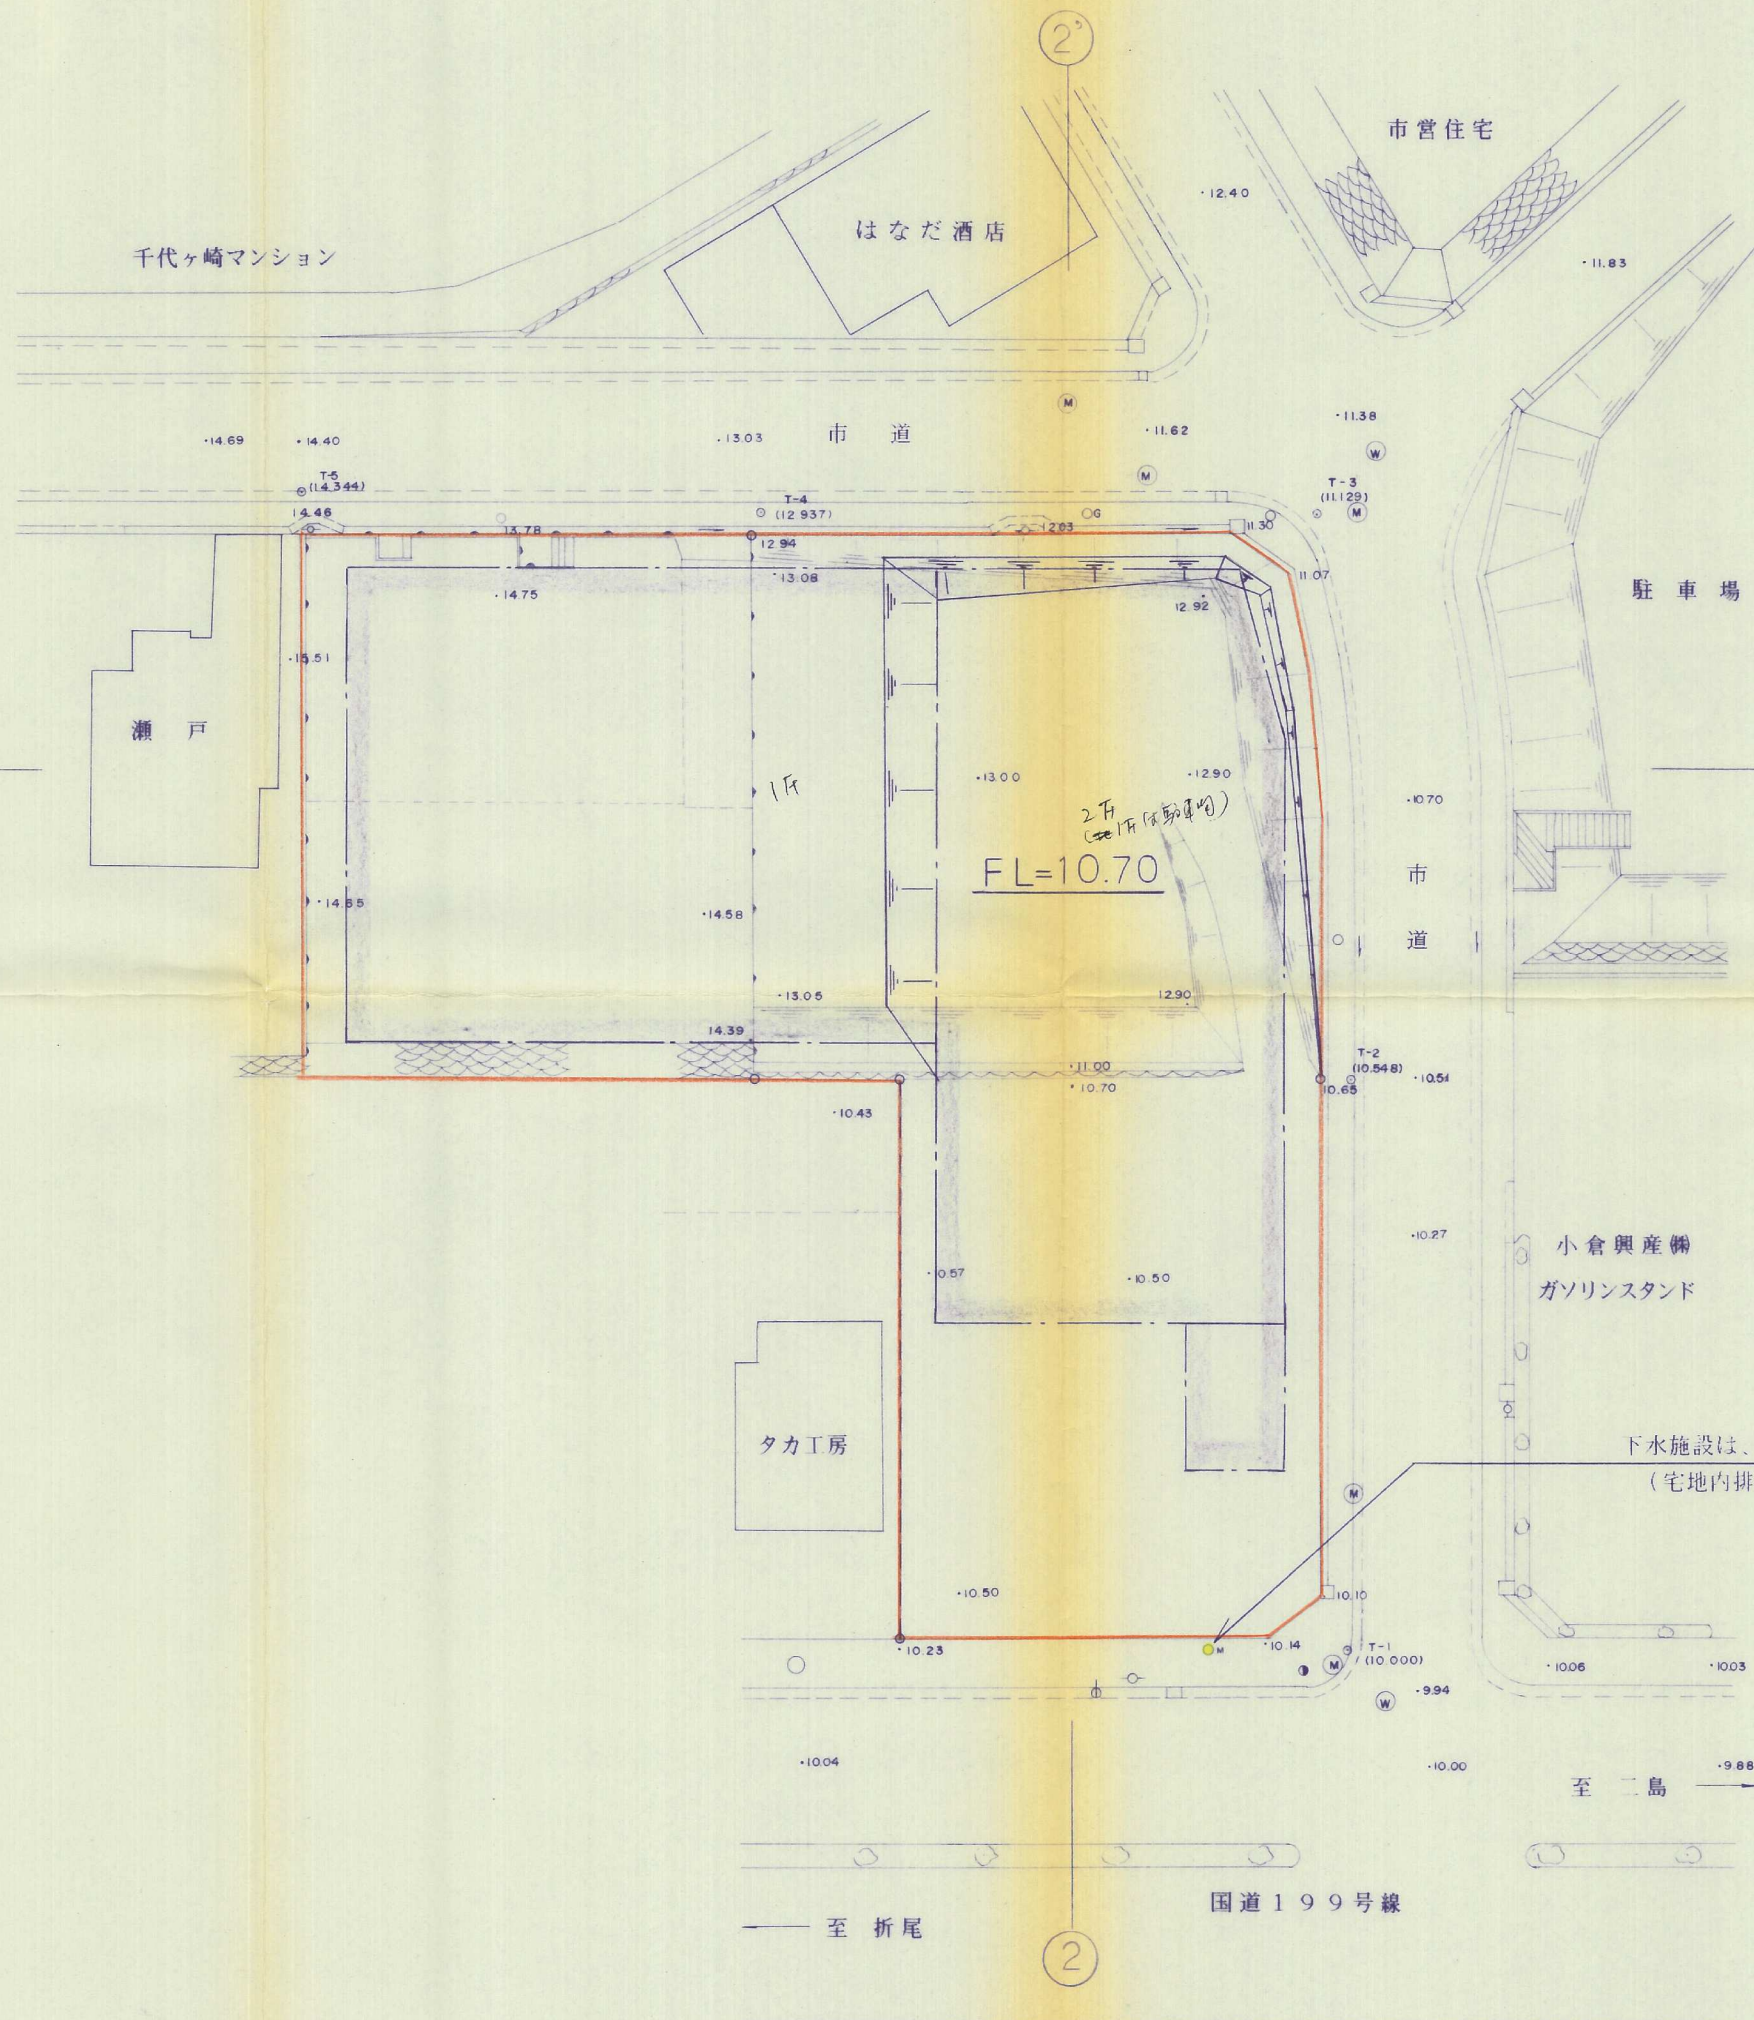

申請図面

開発者	092(522)8874 佐藤耕造
開発区域の地名	北九州市八幡西区千代ヶ崎一丁目15～1ほか
図面種別	造成計画平面図
図面番号	5/6
縮尺	S=1:250
設計年月日	1975.10
設計者	株式会社 宇都宮設計 氏名 武田忠美