
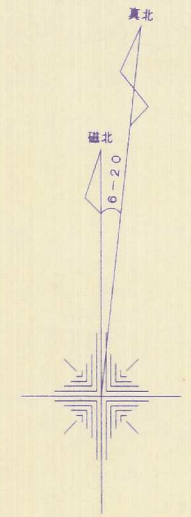


土地利用，造成計画平面図

S = 1 / 200

北九州市八幡西区 茶屋の原一丁目393-4他

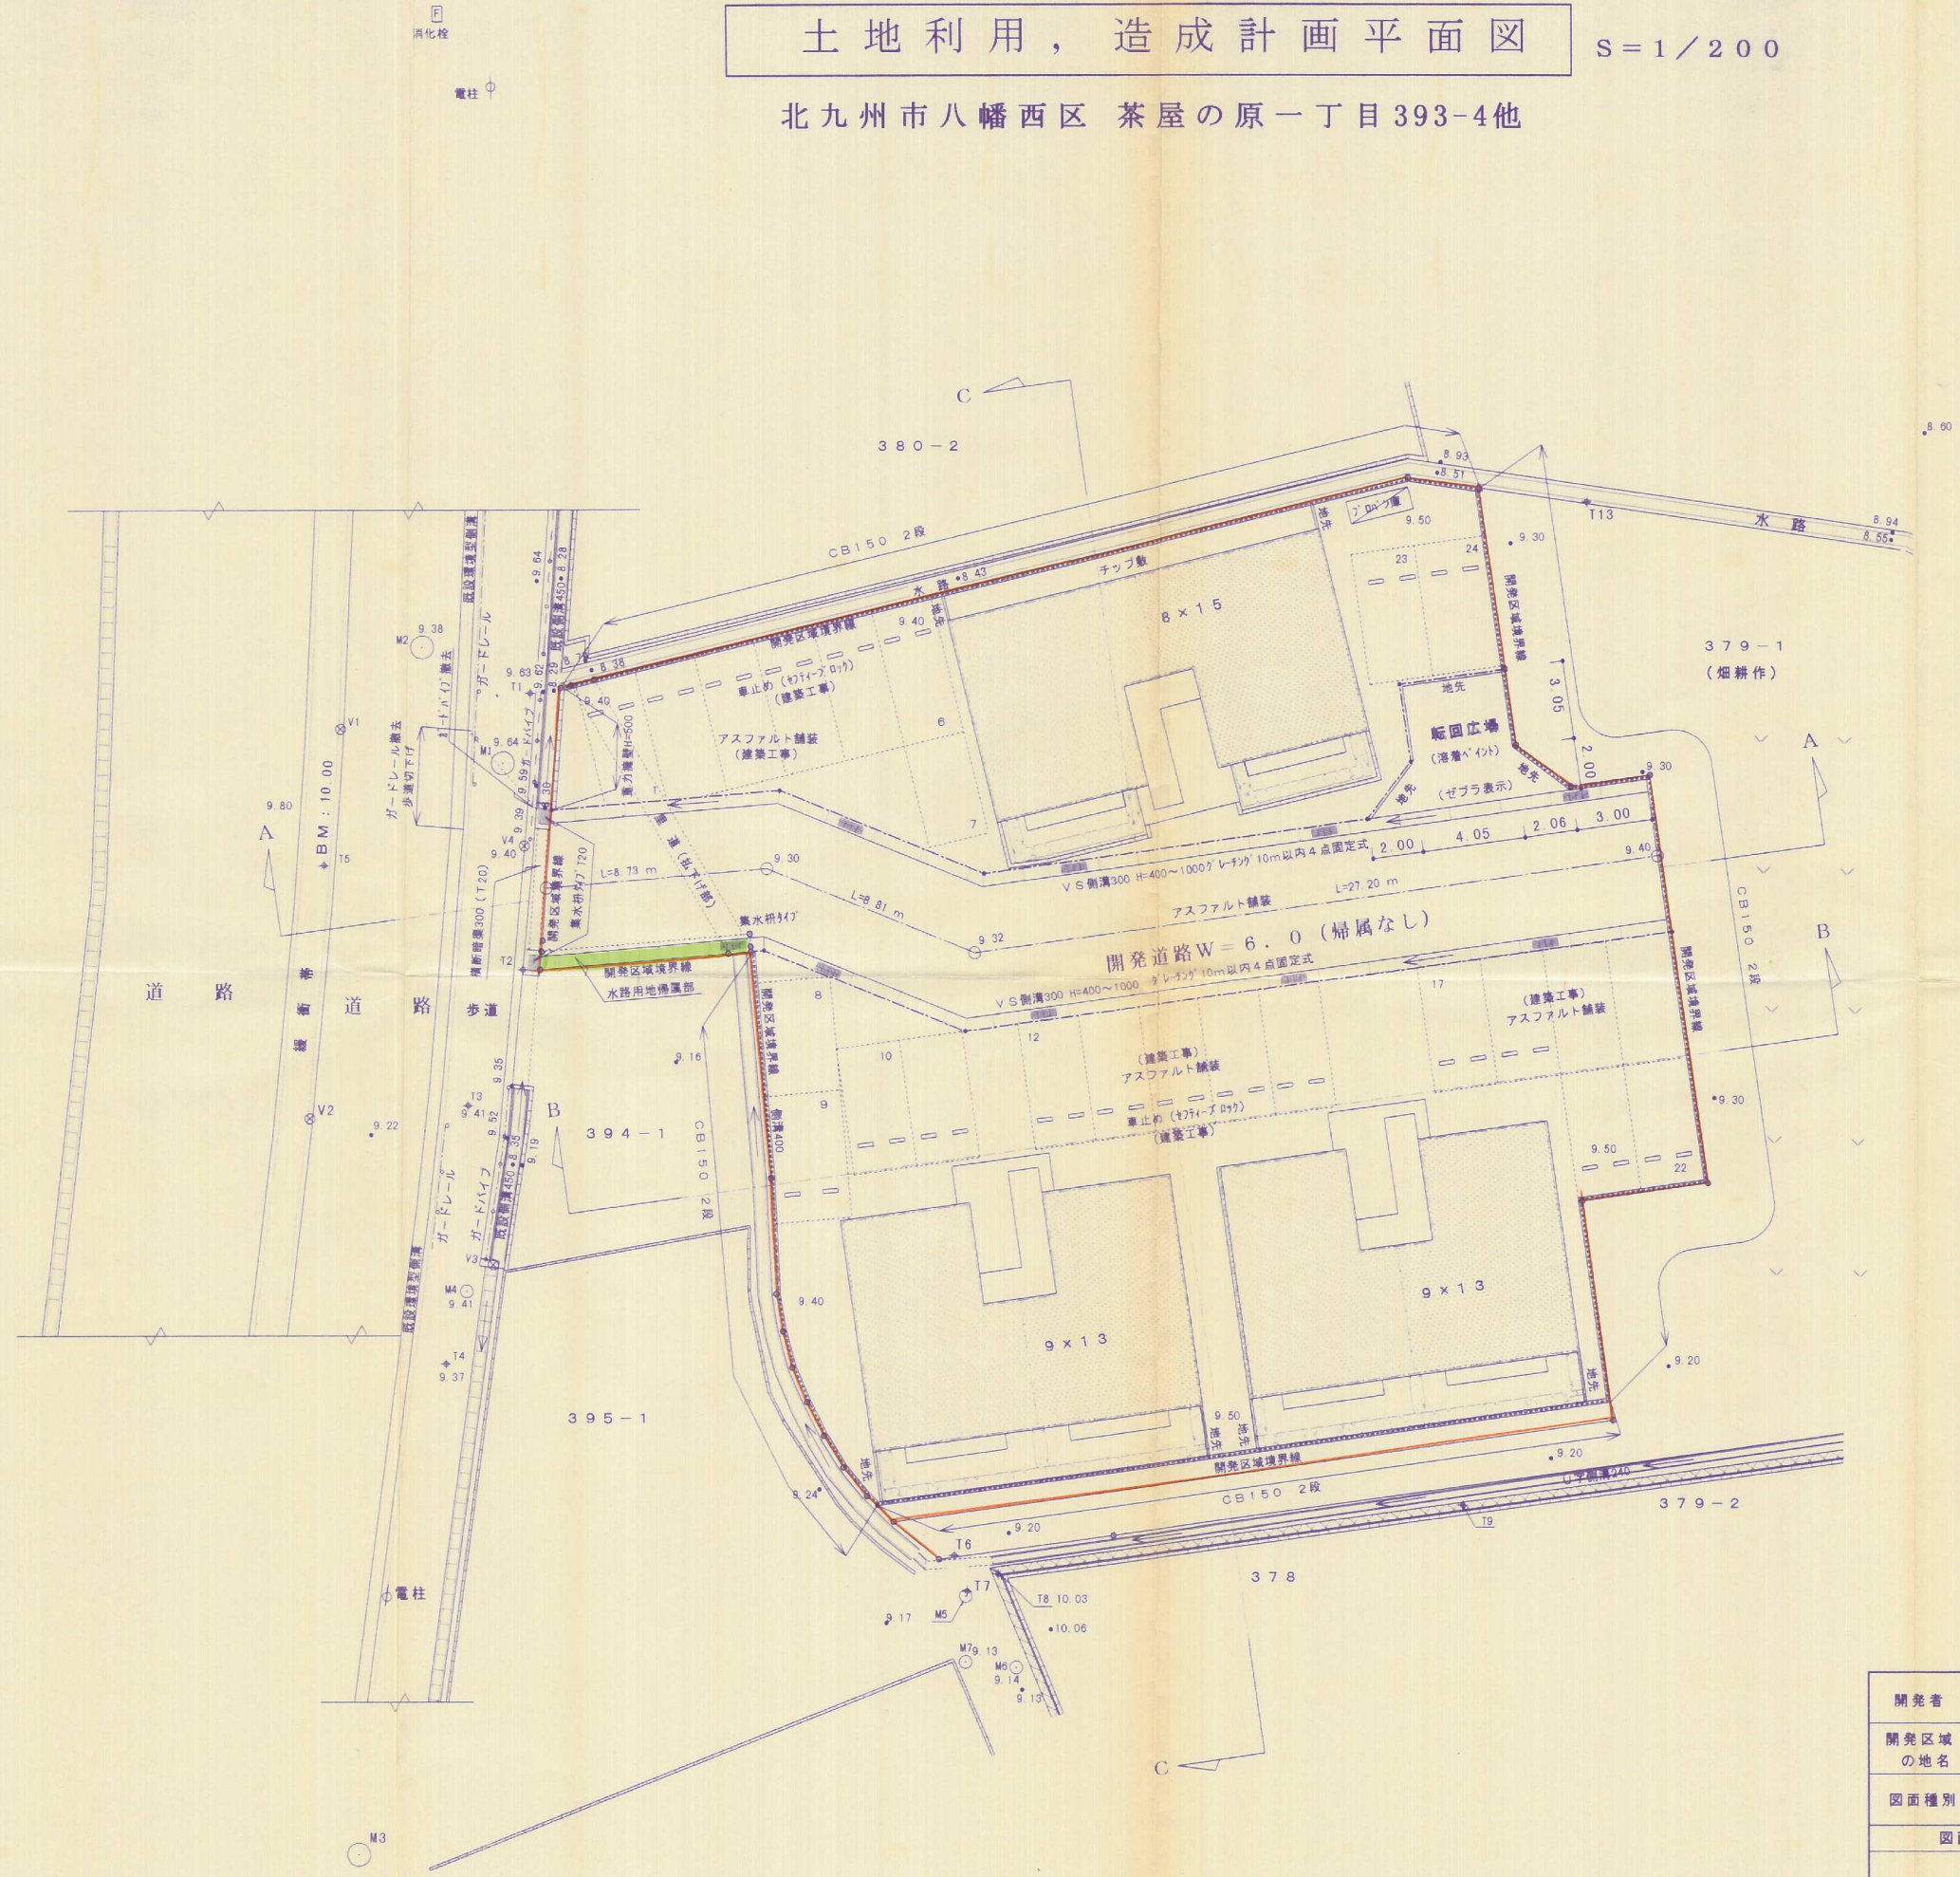

所在地	八幡西区 茶屋の原一丁目393-4他
面積	1298.21 m ²
用途地域	第1種住居地域
建築用途	共同住宅 2階建 (アパート)
戸数・人口	3棟×4=12戸×3.5=42人
駐車場	24台/12=2.0台
水道	公営水道に接続
雑排水	公共下水道に放流
開発道路	申請者管理 (帰属なし) 一部水路用地帰属

計画許可変更竣工

開発者	井上 貞雄	TEL 093-618-8980
開発区域の地名	北九州市八幡西区 茶屋の原一丁目393-4他	
図面種別	土地利用，造成計画平面図	
図面番号	縮尺	設計年月日
5	図示	平成10年2月2日
設計者	北九州市小倉南区豊和台1丁目19番2 星和設計(有) 谷 吉 治	
		93-962-8200