
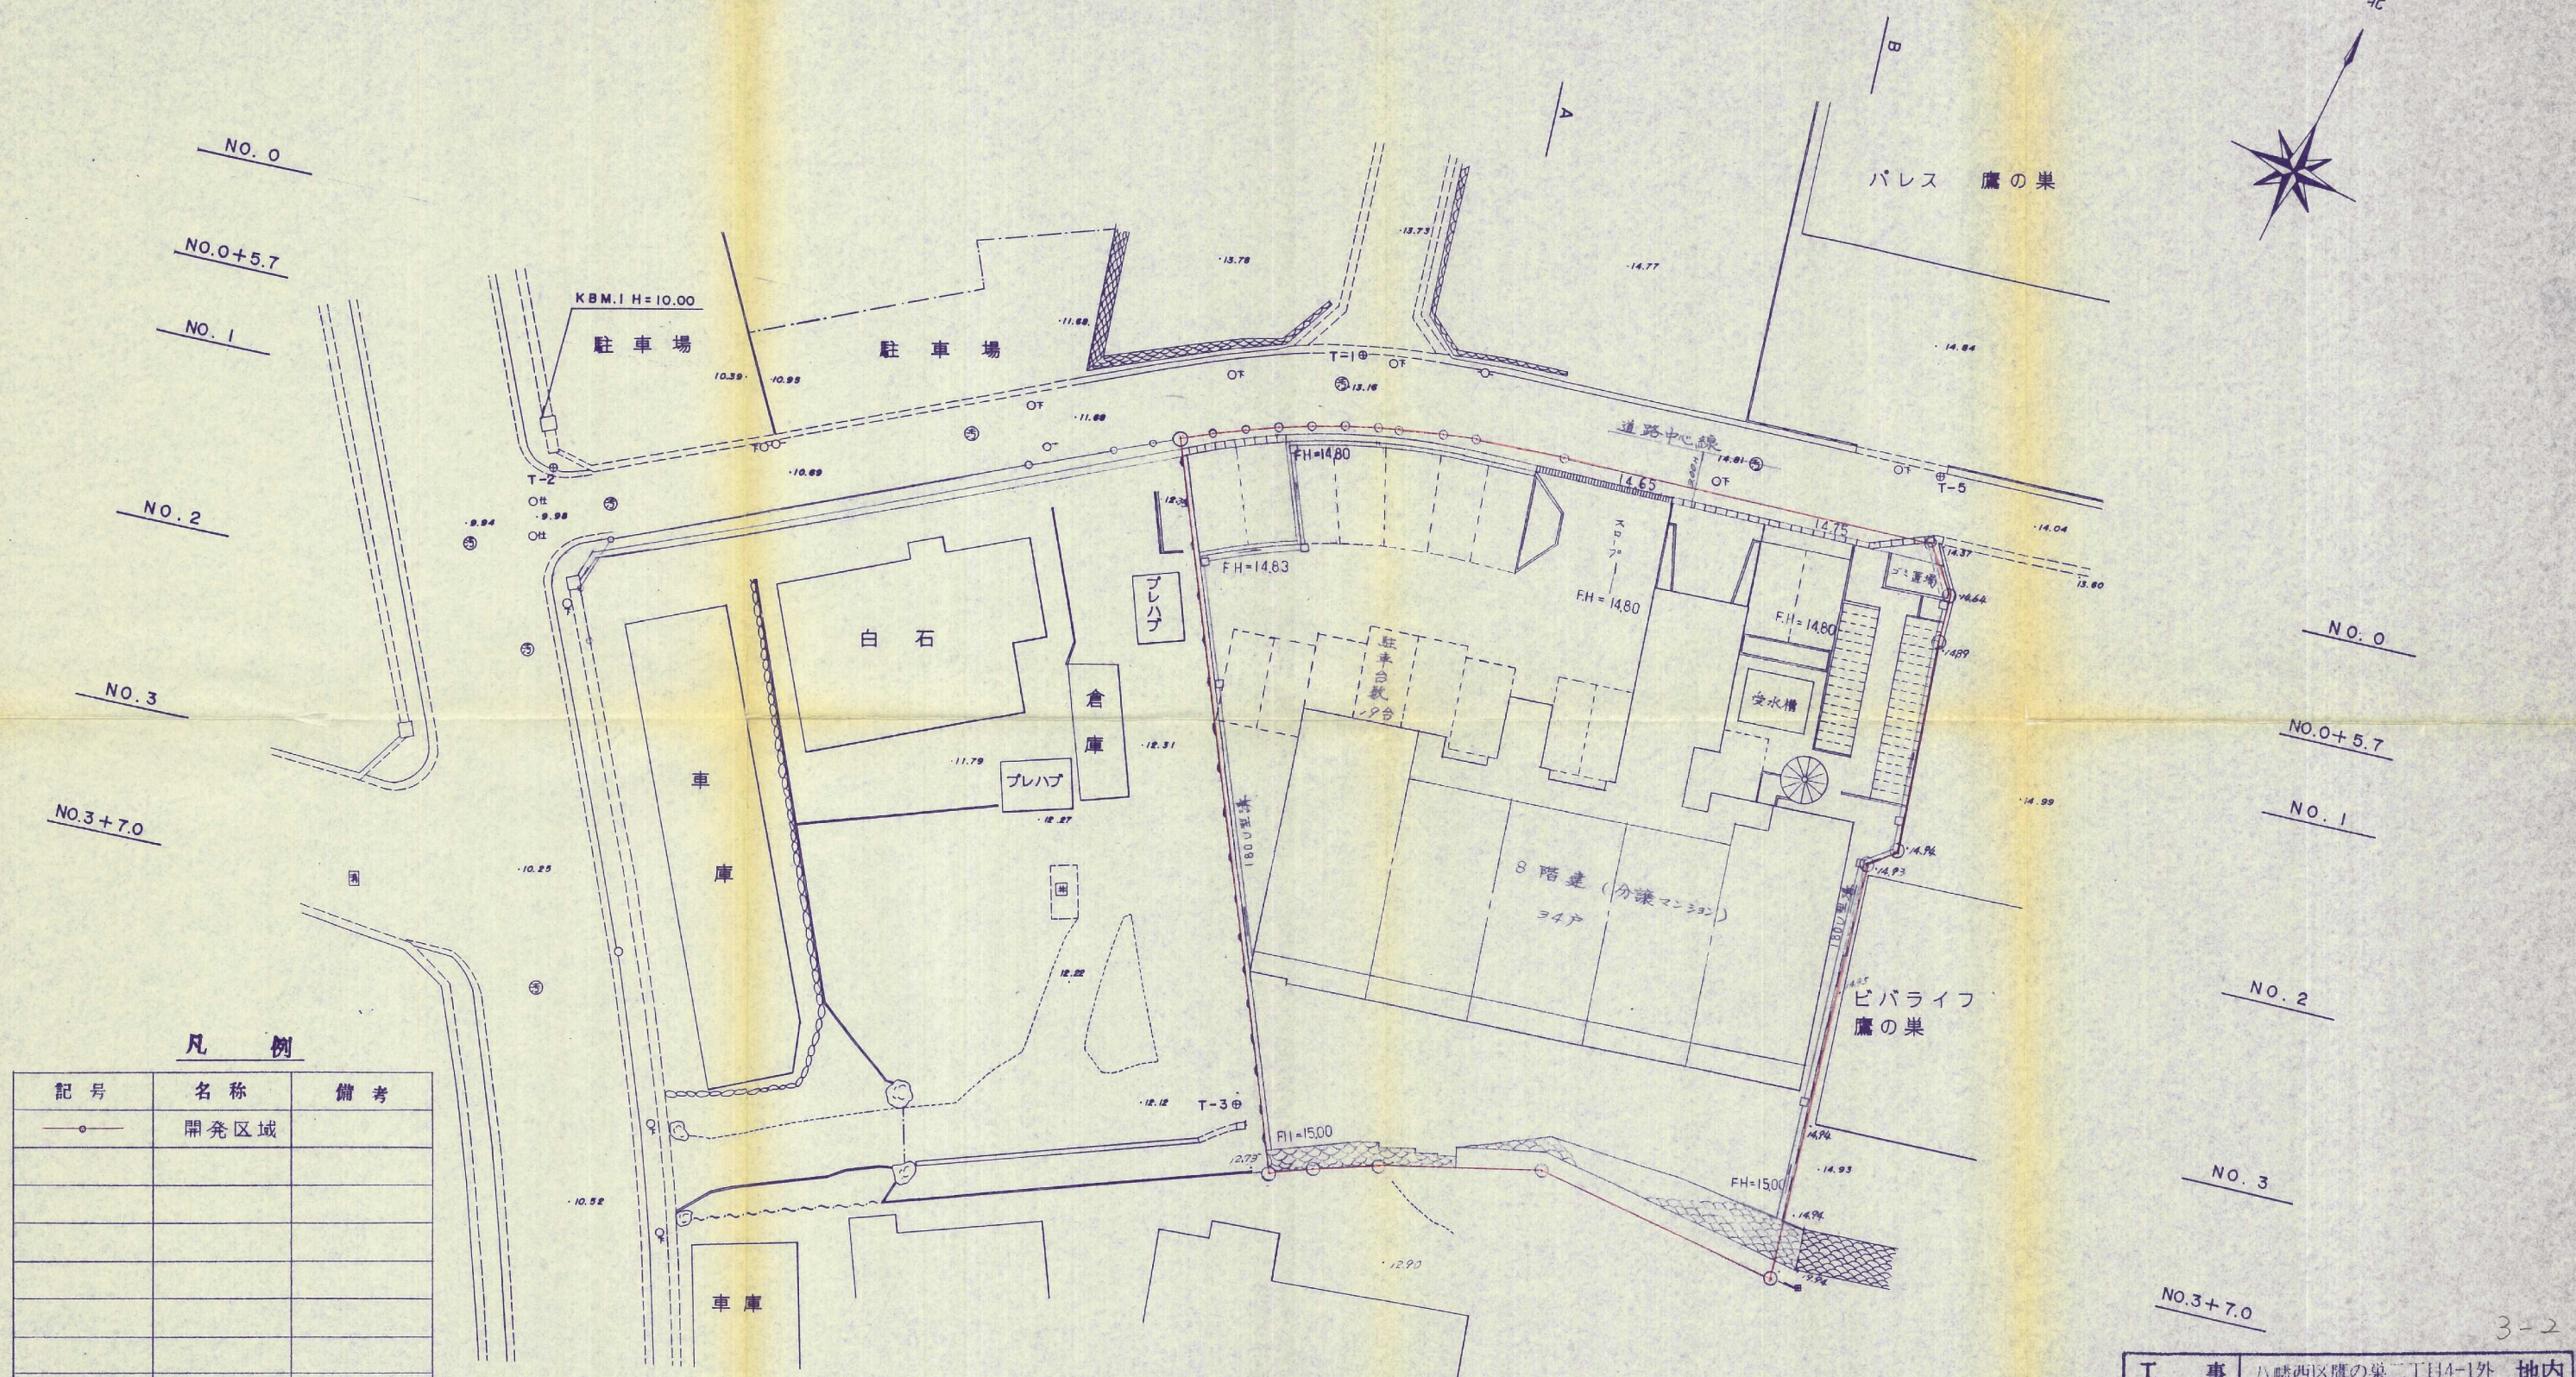


北九州市八幡西区鷹の巣二丁目

平面図 S=1:250

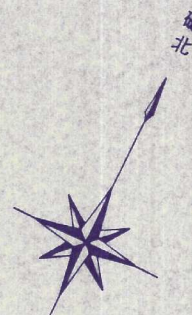

凡 例

記号	名称	備考
—○—	開発区域	

工 事 名 称	八幡西区鷹の巣二丁目4-1外 地内 仮称L M鷹ノ巣公園新築 工事
図面名称	土 地 利 用 計 画 図
図面番号	全19葉中 5 号 縮尺 1/250
測 量 日	平成 年 月 日 担当印
設 計 日	平成 年 月 日 担当印
測量・設計	旭測量設計 有限会社