


土地利用計画平面図 S=1:250

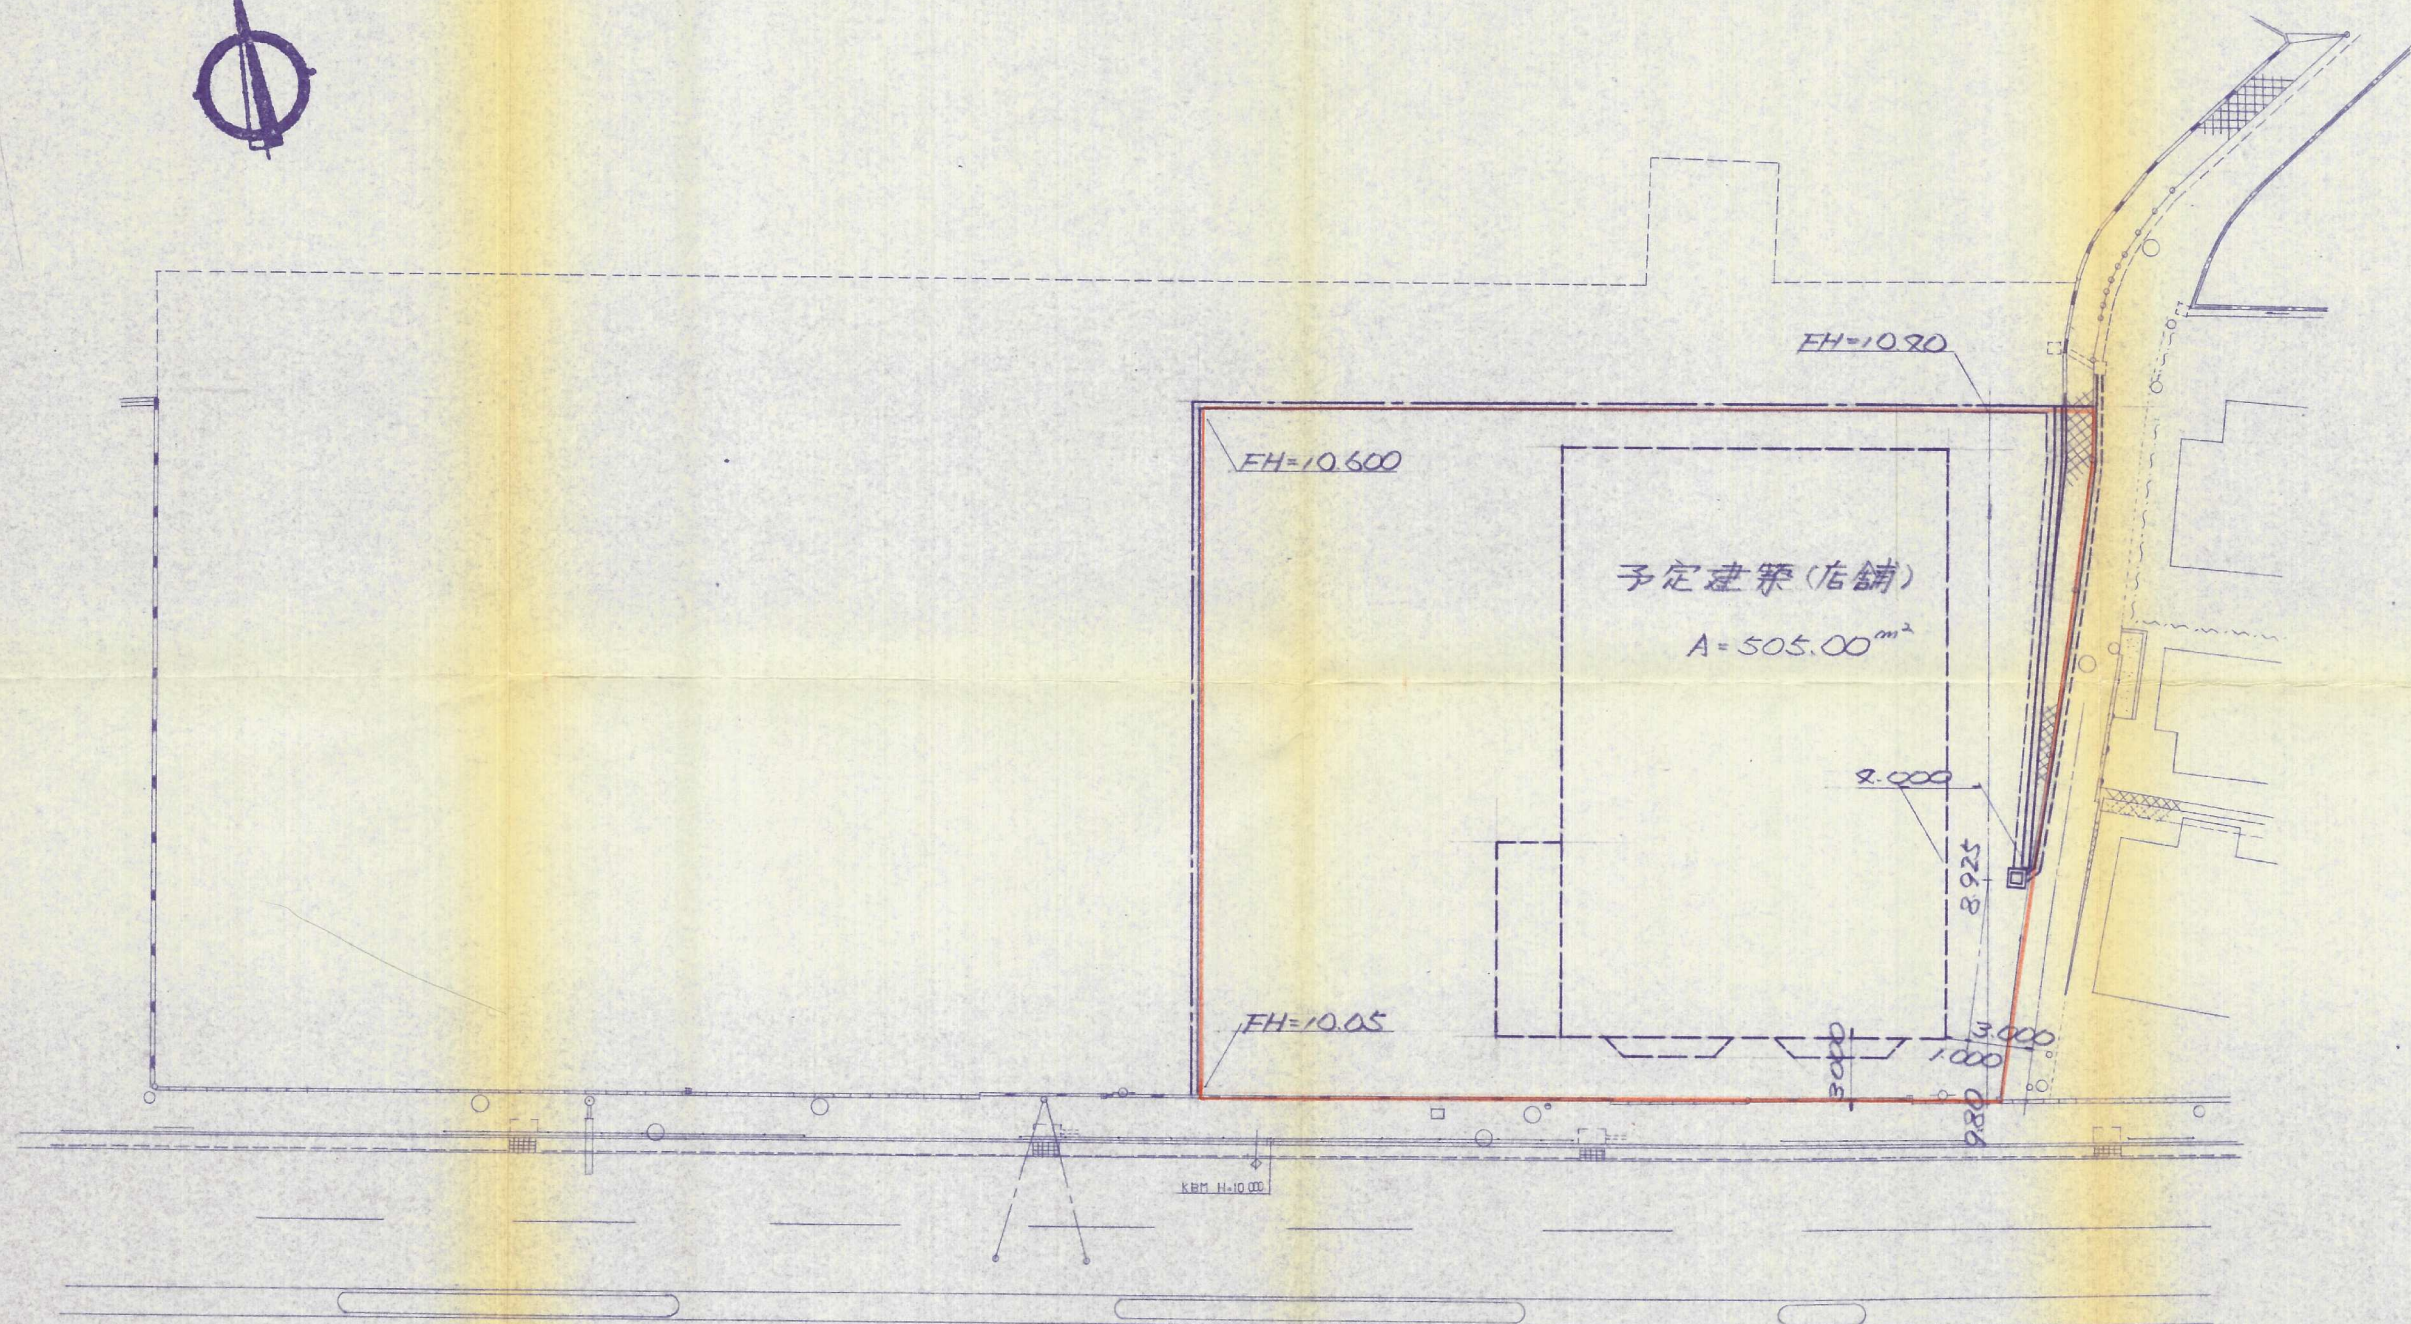

(仮称) 旭倉庫則松造成工事		S
図名 土地利用計画平面図		9
		縮尺 1:250
		平成 又 年 / 〇 月
承認	設計	株式会社 巧建総合設計 電話093-582-4234番