


土地利用計画平面図

S=1:250

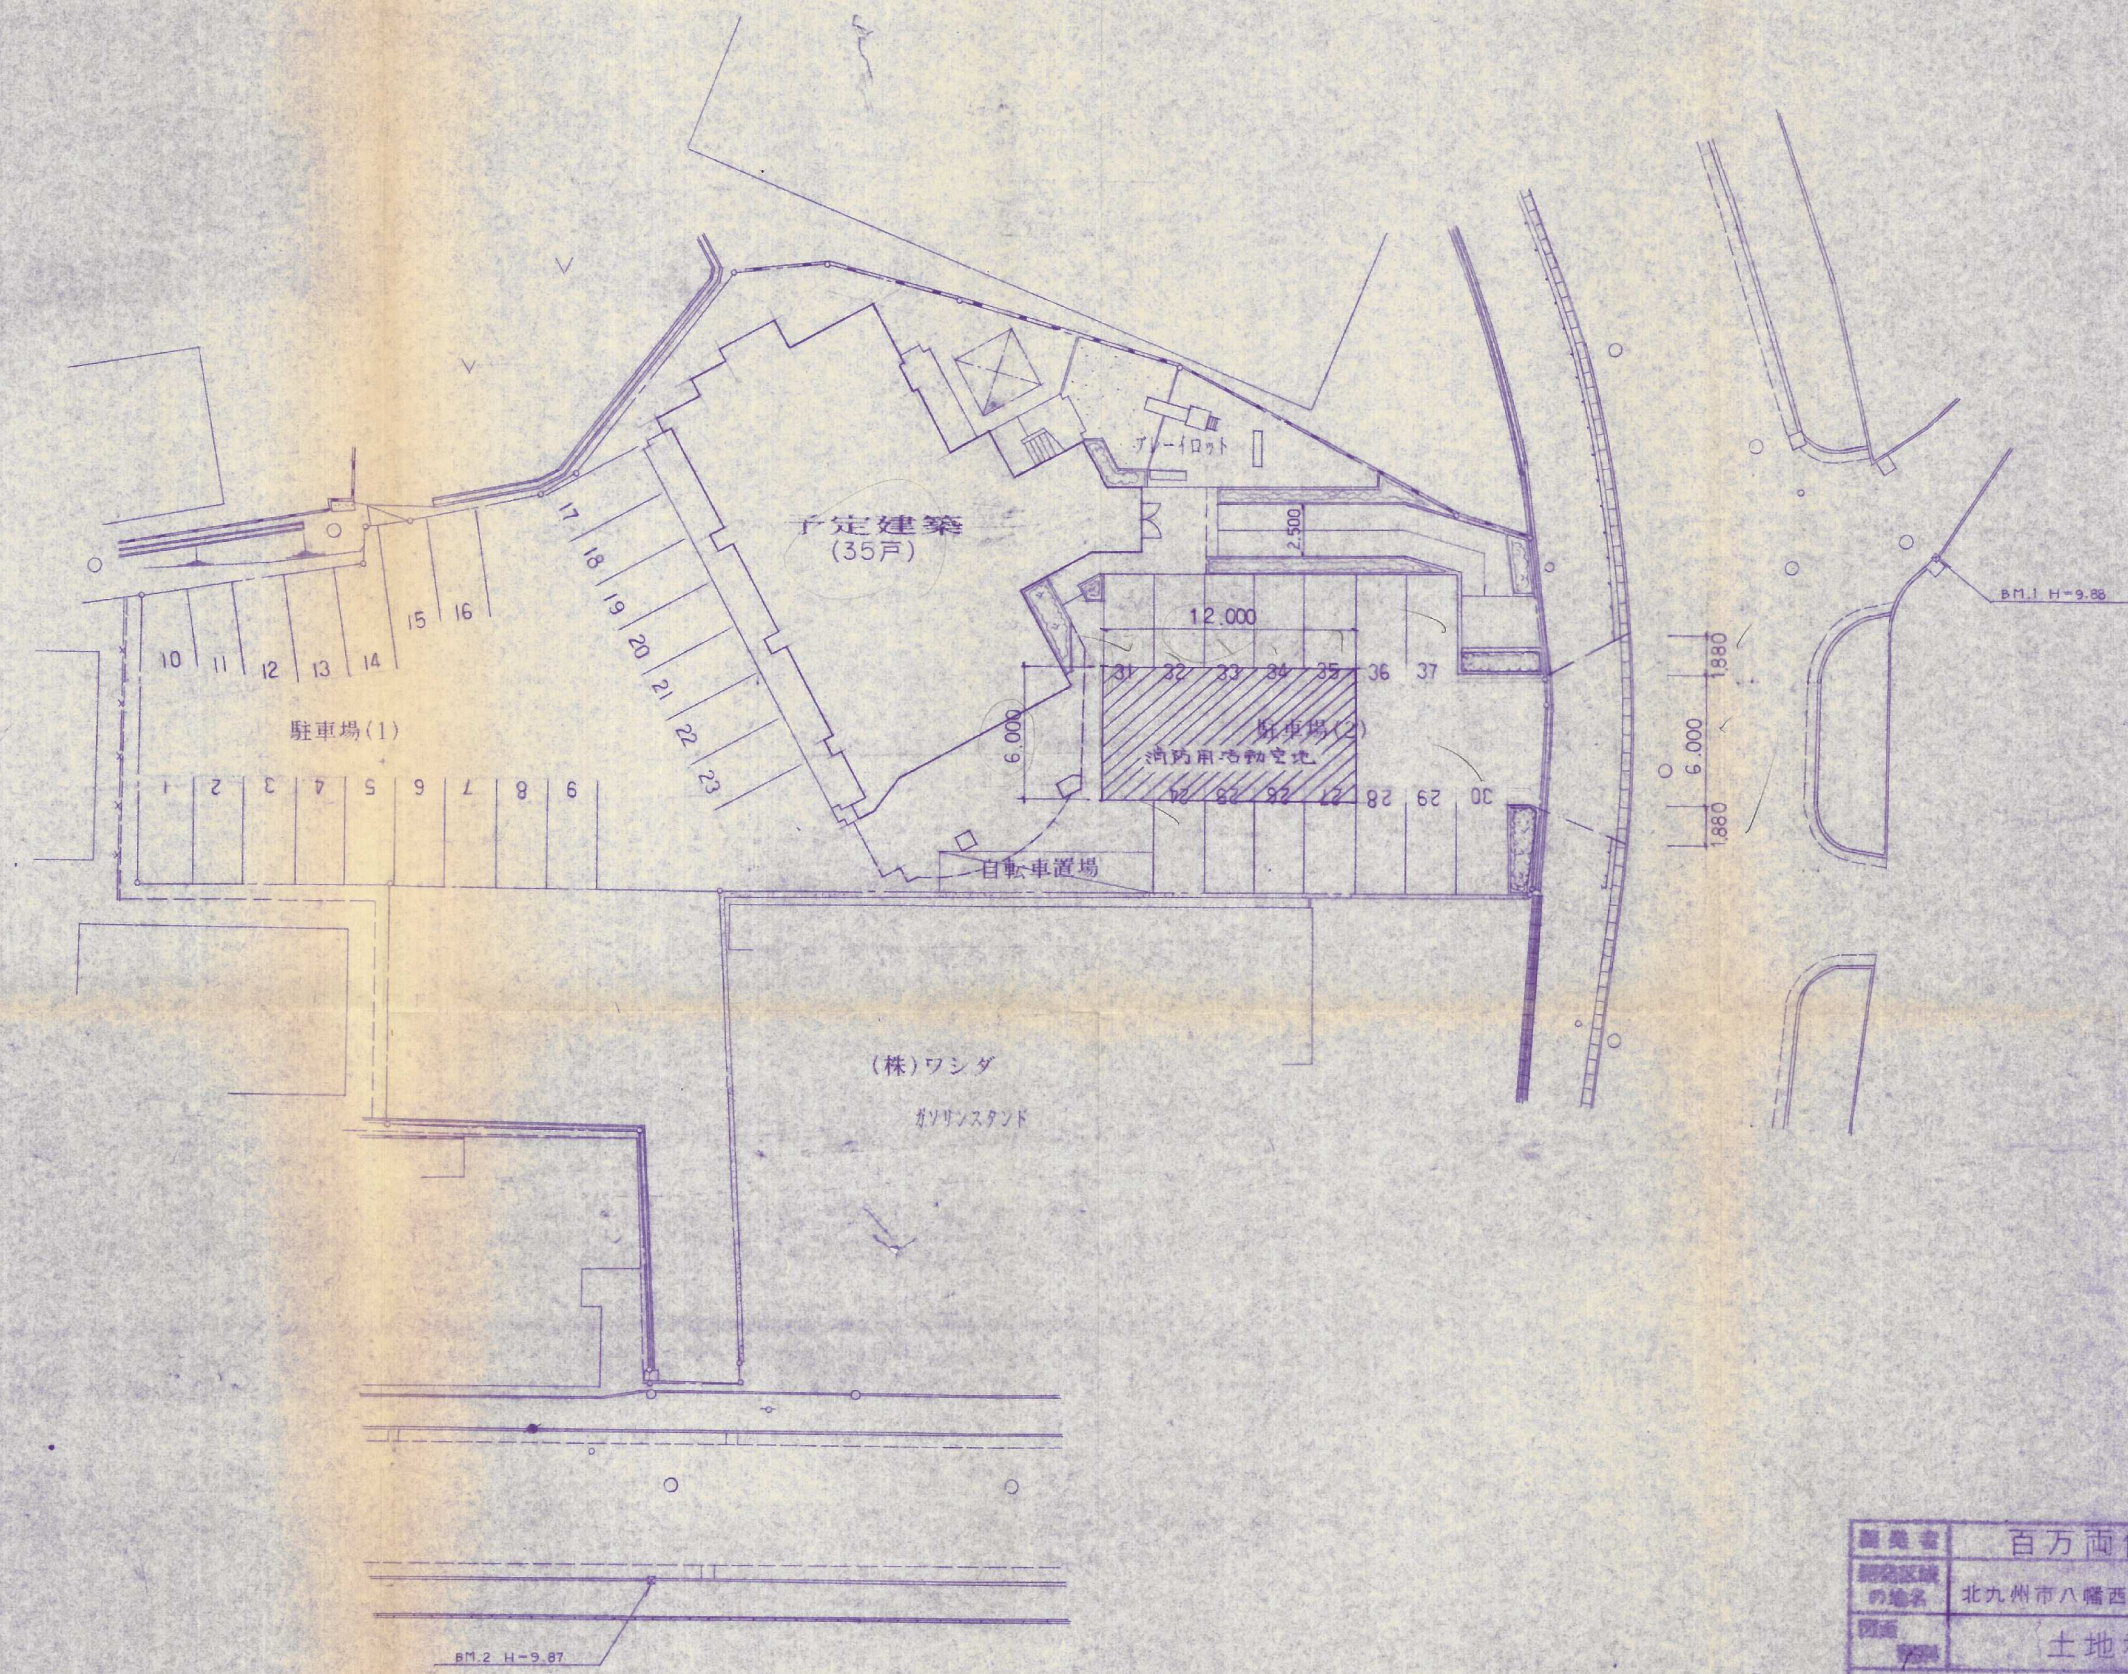

開発者	百万両住宅建設株式会社		
所在地	北九州市八幡西区永犬丸二丁目2548-1 他6筆		
図面	土地利用計画平面図		
図面番号	5	縮尺	S=1/250
設計者	松本設計事務所 松本 恒彦		