


总地造成雨水排水工程平面图
 $\beta = 1/250$

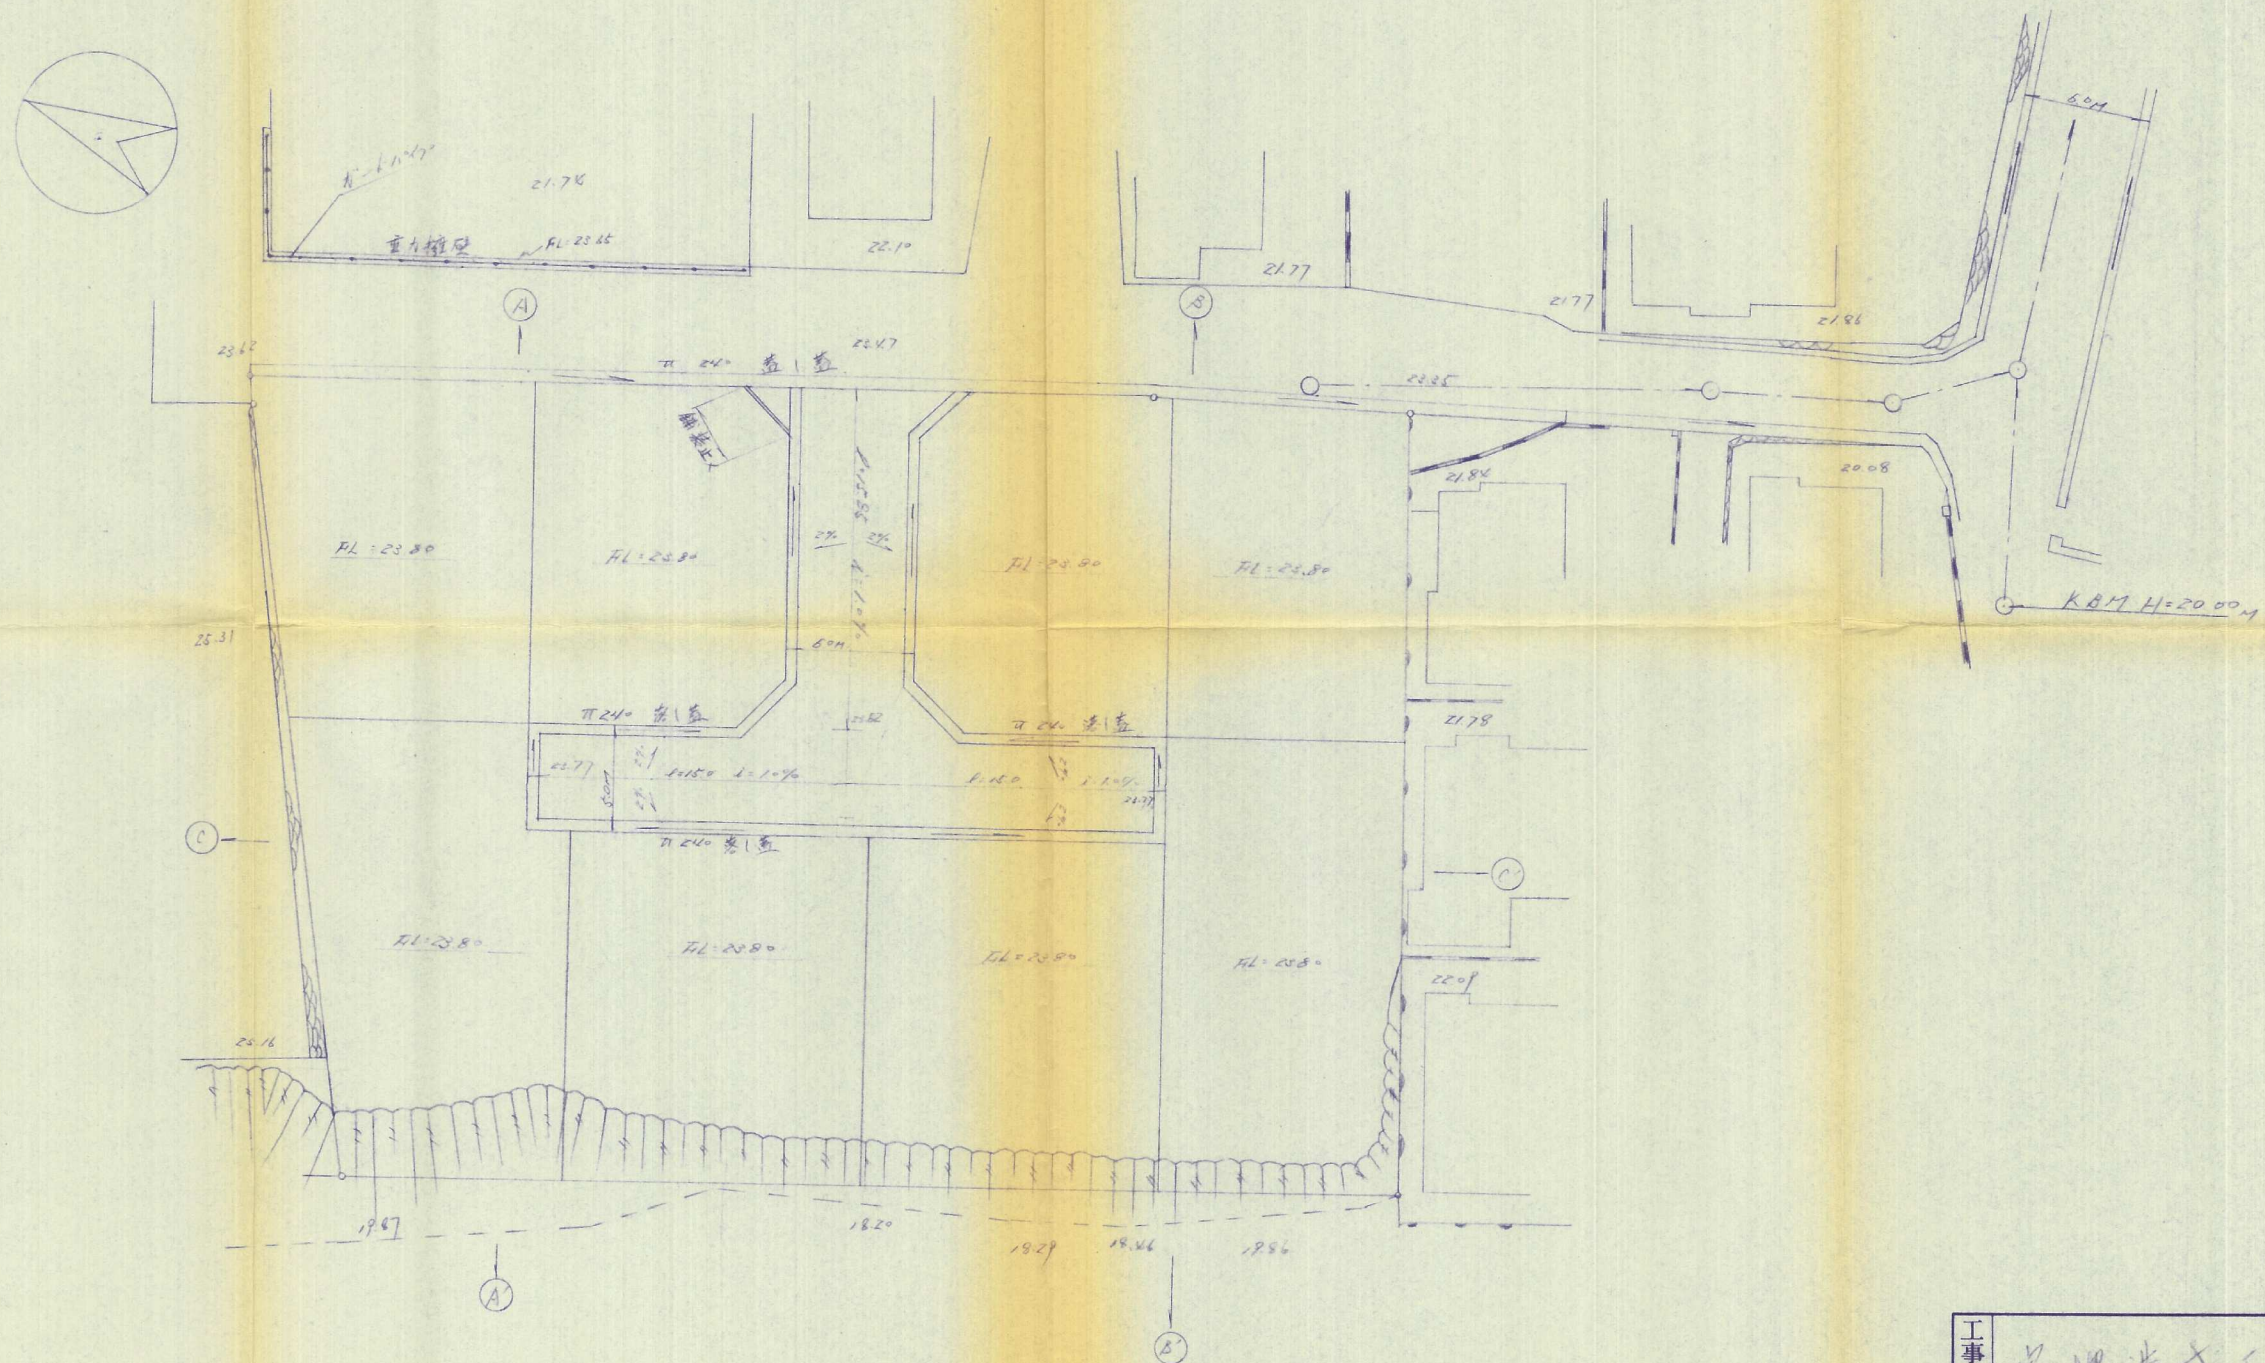

3-5

工事名	总地造成工事	図番	8-18
場所	北沢町入増町区長 事務所 29-7-18, 29-7-38	縮尺	
図名	总地造成雨水 雨水排水工程平面图	作成日	
測量設計	北沢町入増町区長 雨水排水工程有限会社 設計部		