
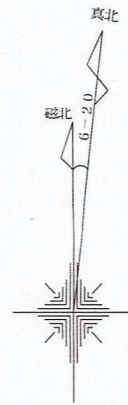


造成計画，土地利用計画平面図

S=1/200

北九州市八幡西区則松5丁目1920番

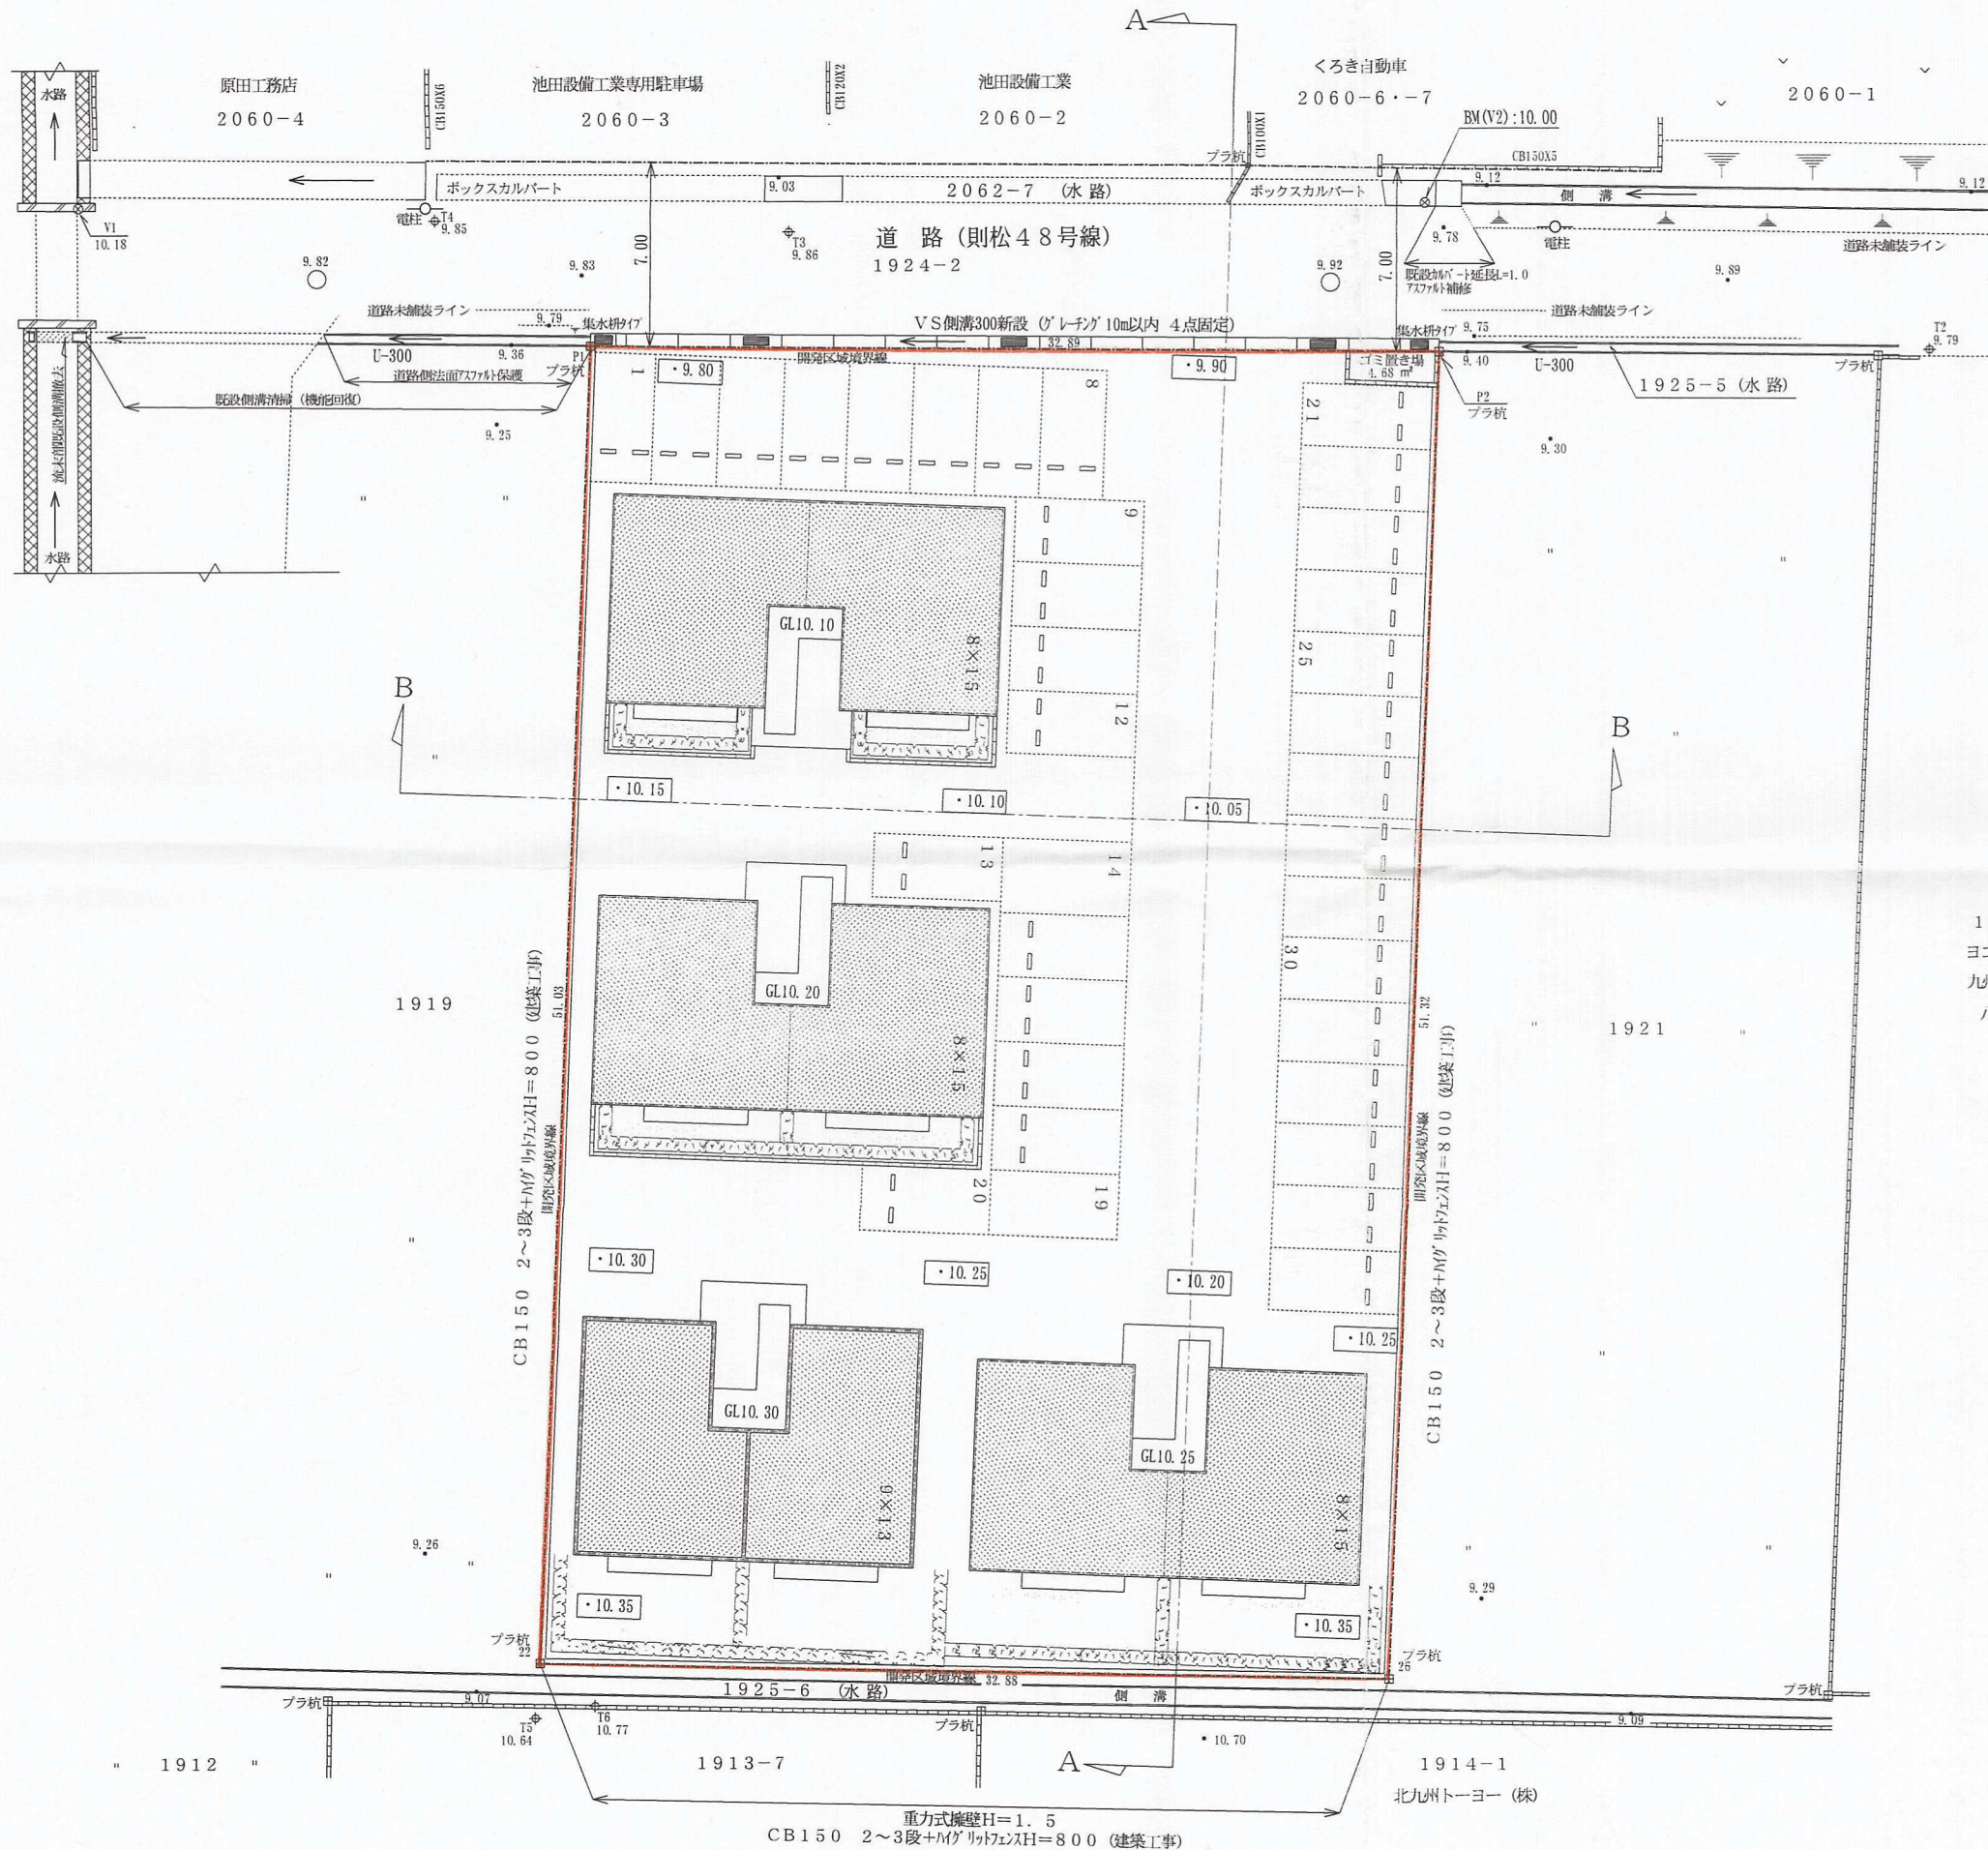

消火栓  
9.85

1922-1  
ヨコハマタイヤ  
九州販売(株)  
八幡営業所

所在地	北九州市八幡西区則松5丁目1920番
面積	1682.56 m <sup>2</sup>
用途地域	準工業地域 (200/60)
戸数・人工	4棟×4=16戸
駐車場	35台/16=2.18台
雨水	道路側溝整備工事をし放流。1925-6水路には、放流しない
水道	公営水道に接続
雑排水	公共下水道に放流(分流)
公共施設	ゴミ置き(帰属なし)

計画許可変更竣工

開発者	是此田 肇	TEL 093-921-1908
開発区域の地名	北九州市八幡西区則松5丁目1920番	
図面種別	造成計画，土地利用計画平面図	
図面番号	縮尺	設計年月日
3	図示	平成10年1月23日
設計者	北九州市小倉南区星和台1丁目19番 星和設計(有) 谷 占 弘	
	TEL 093-962-8200	