


# 土地利用計画平面図 S=1:250

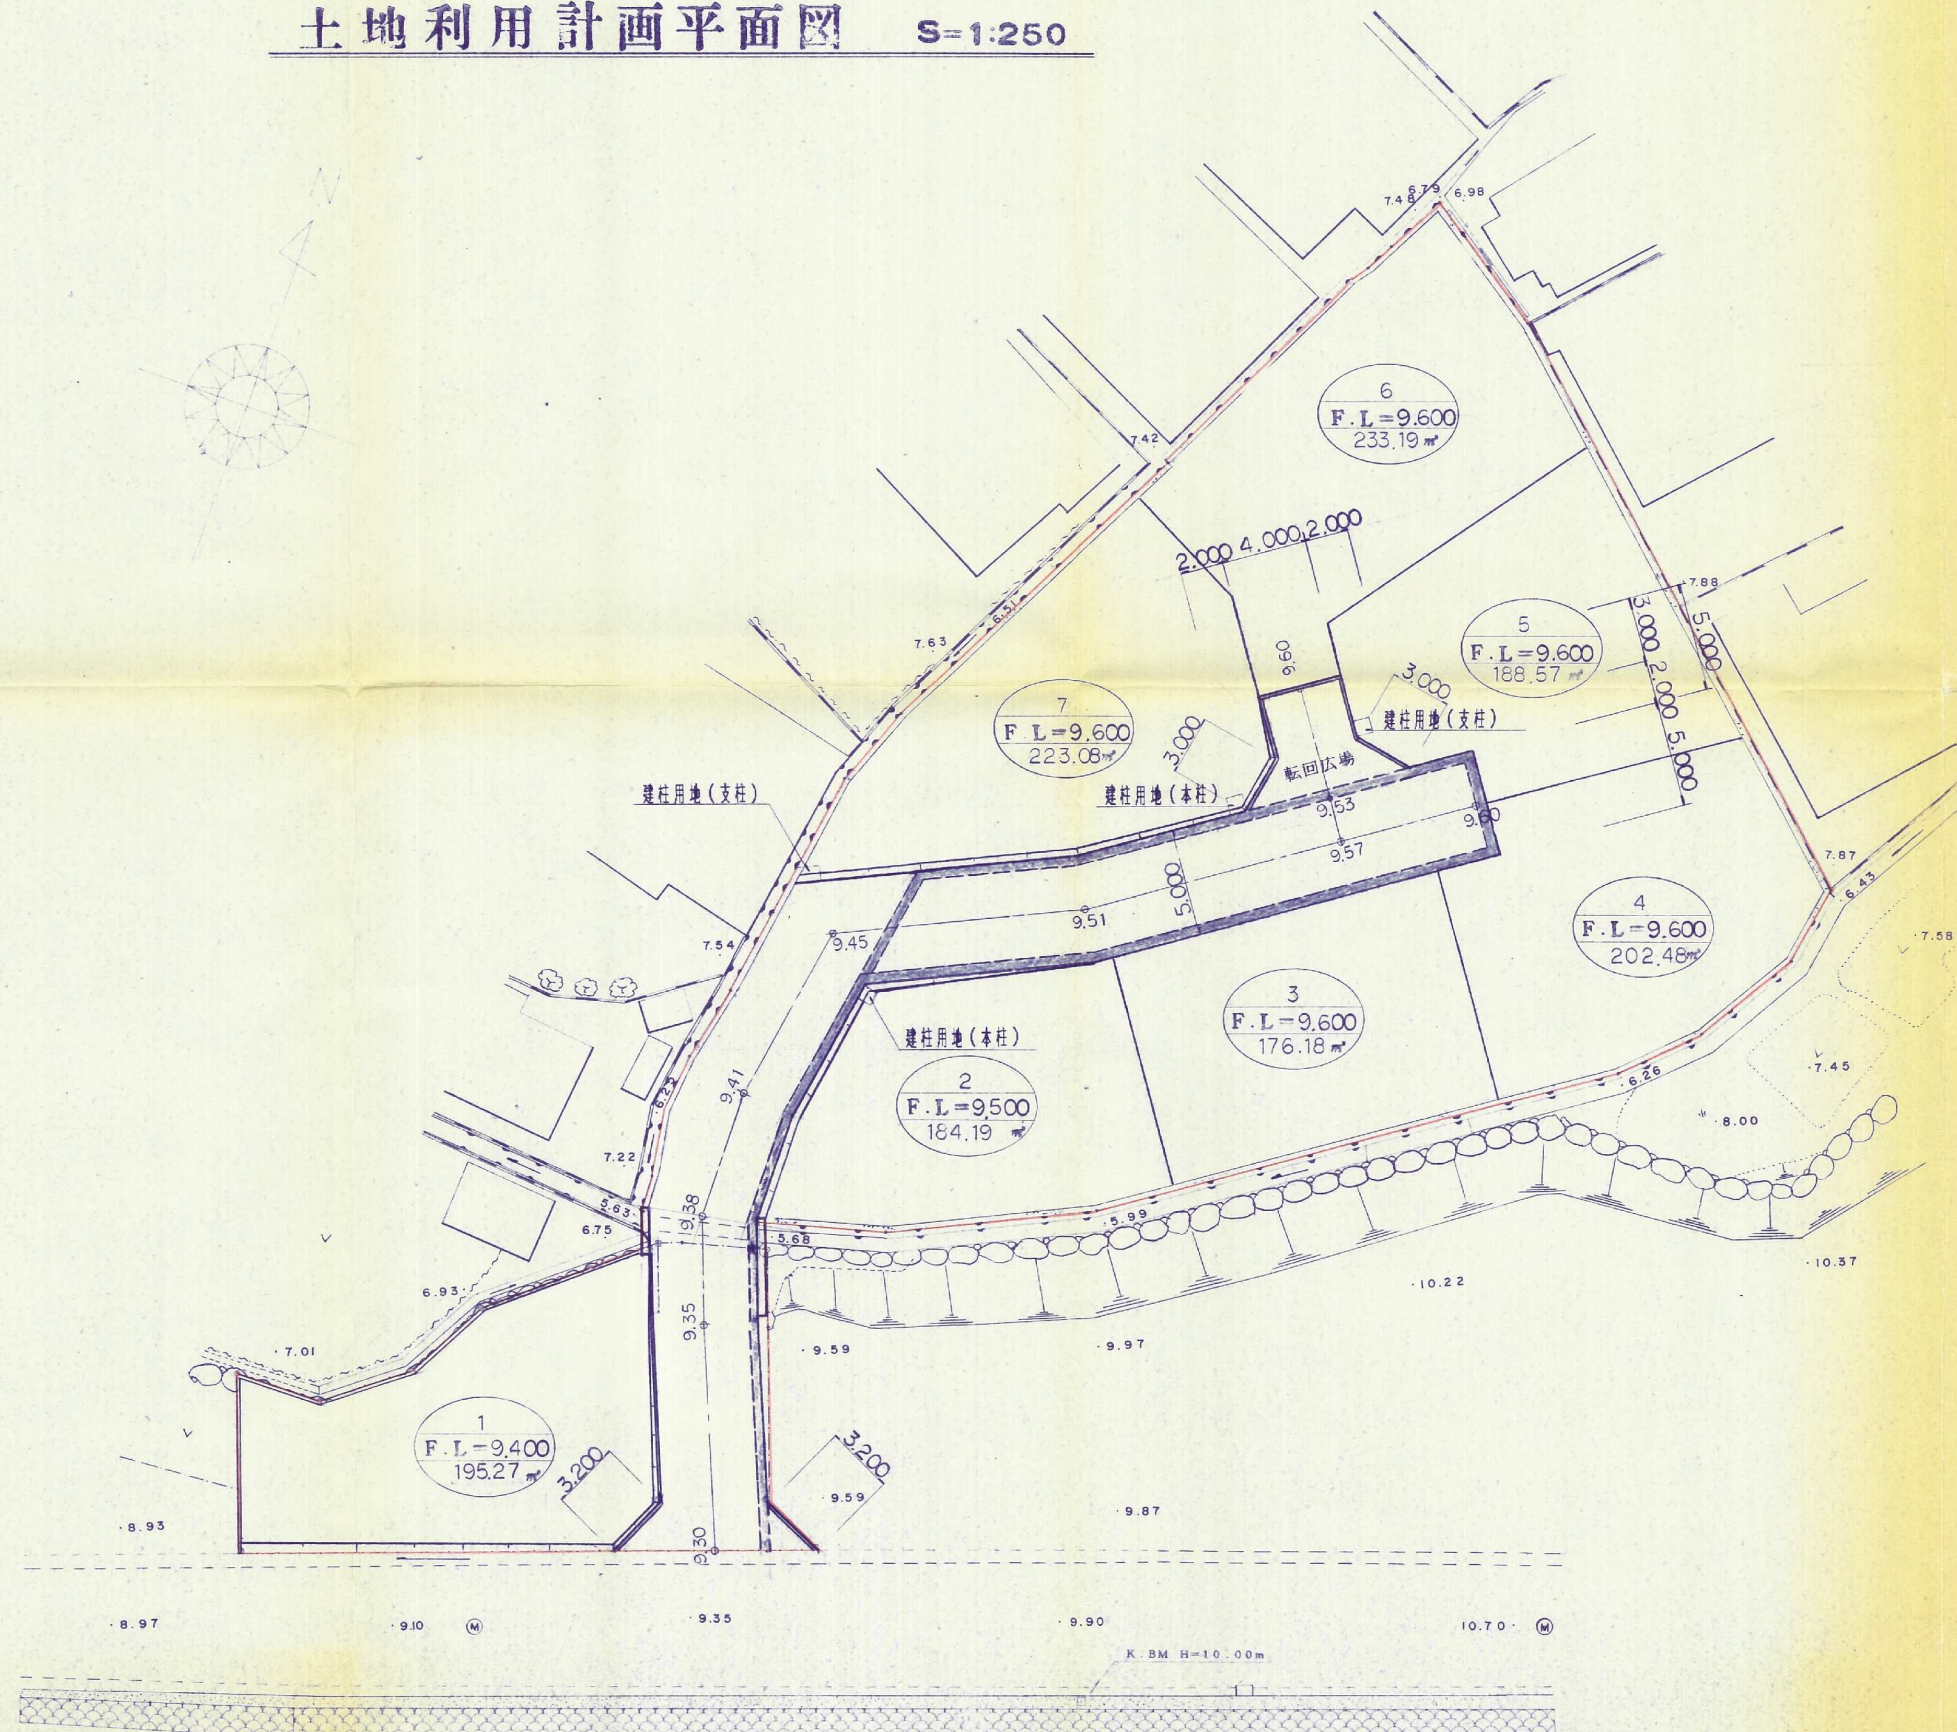

土地利用計画表

名称	面積	比率(%)
全体面積	1753.42	100.00
宅地	1402.96	80.01
道路W=5.0m	346.51	19.76
未利用地	1.68	0.10
建柱用地	2.27	0.13

凡例

1  
F.L.=9,500  
201.02㎡

宅地番号  
計画地盤高  
宅地面積

8-30

調査者	北九州市八幡西区引野2丁目12番30号 株式会社 協大住建 電話621-6171	5	16
工事名	(仮称)町上津役東二丁目敷地造成工事	縮尺	1:250
図名	土地利用計画平面図	平成	8年5月
承認	設計 松本建築測量設計事務所 松本 恒彦		