
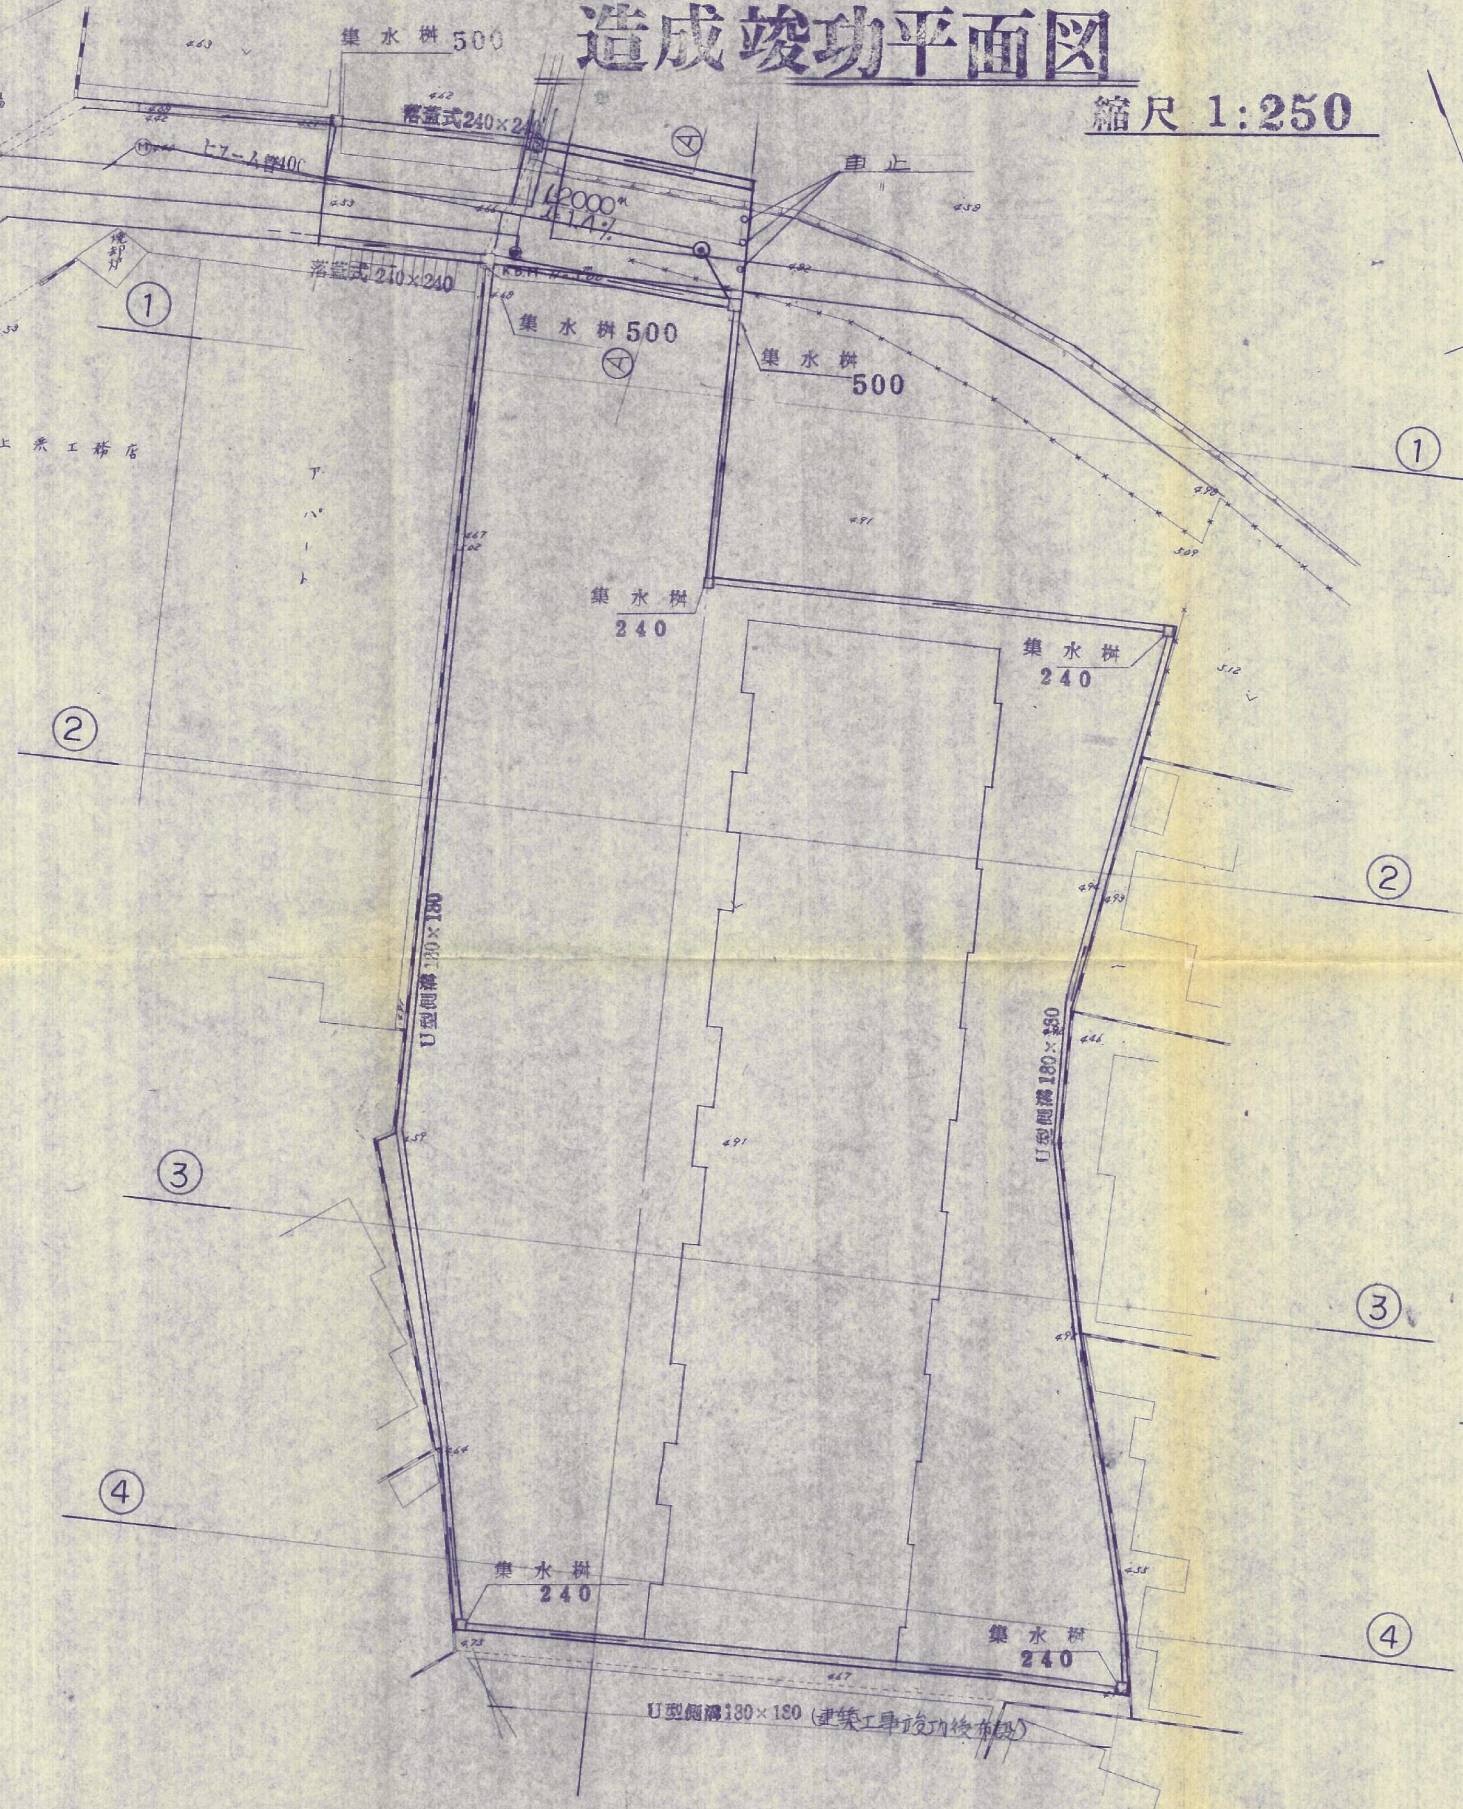


# 現況図 造成竣功平面図

縮尺 1:250

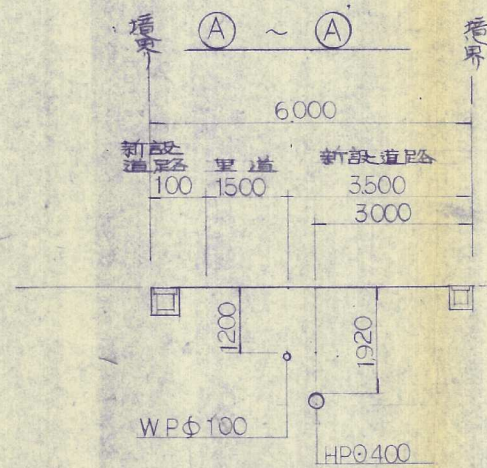

土木・建築・設計・測量

太平開発株式会社

摘要

工事場所 小倉北区熊本町地内

件名

現況図  
造成竣功平面図

縮尺 S=1:250

図名

図面番号 5