


造成成功平面図 縮尺 1:250

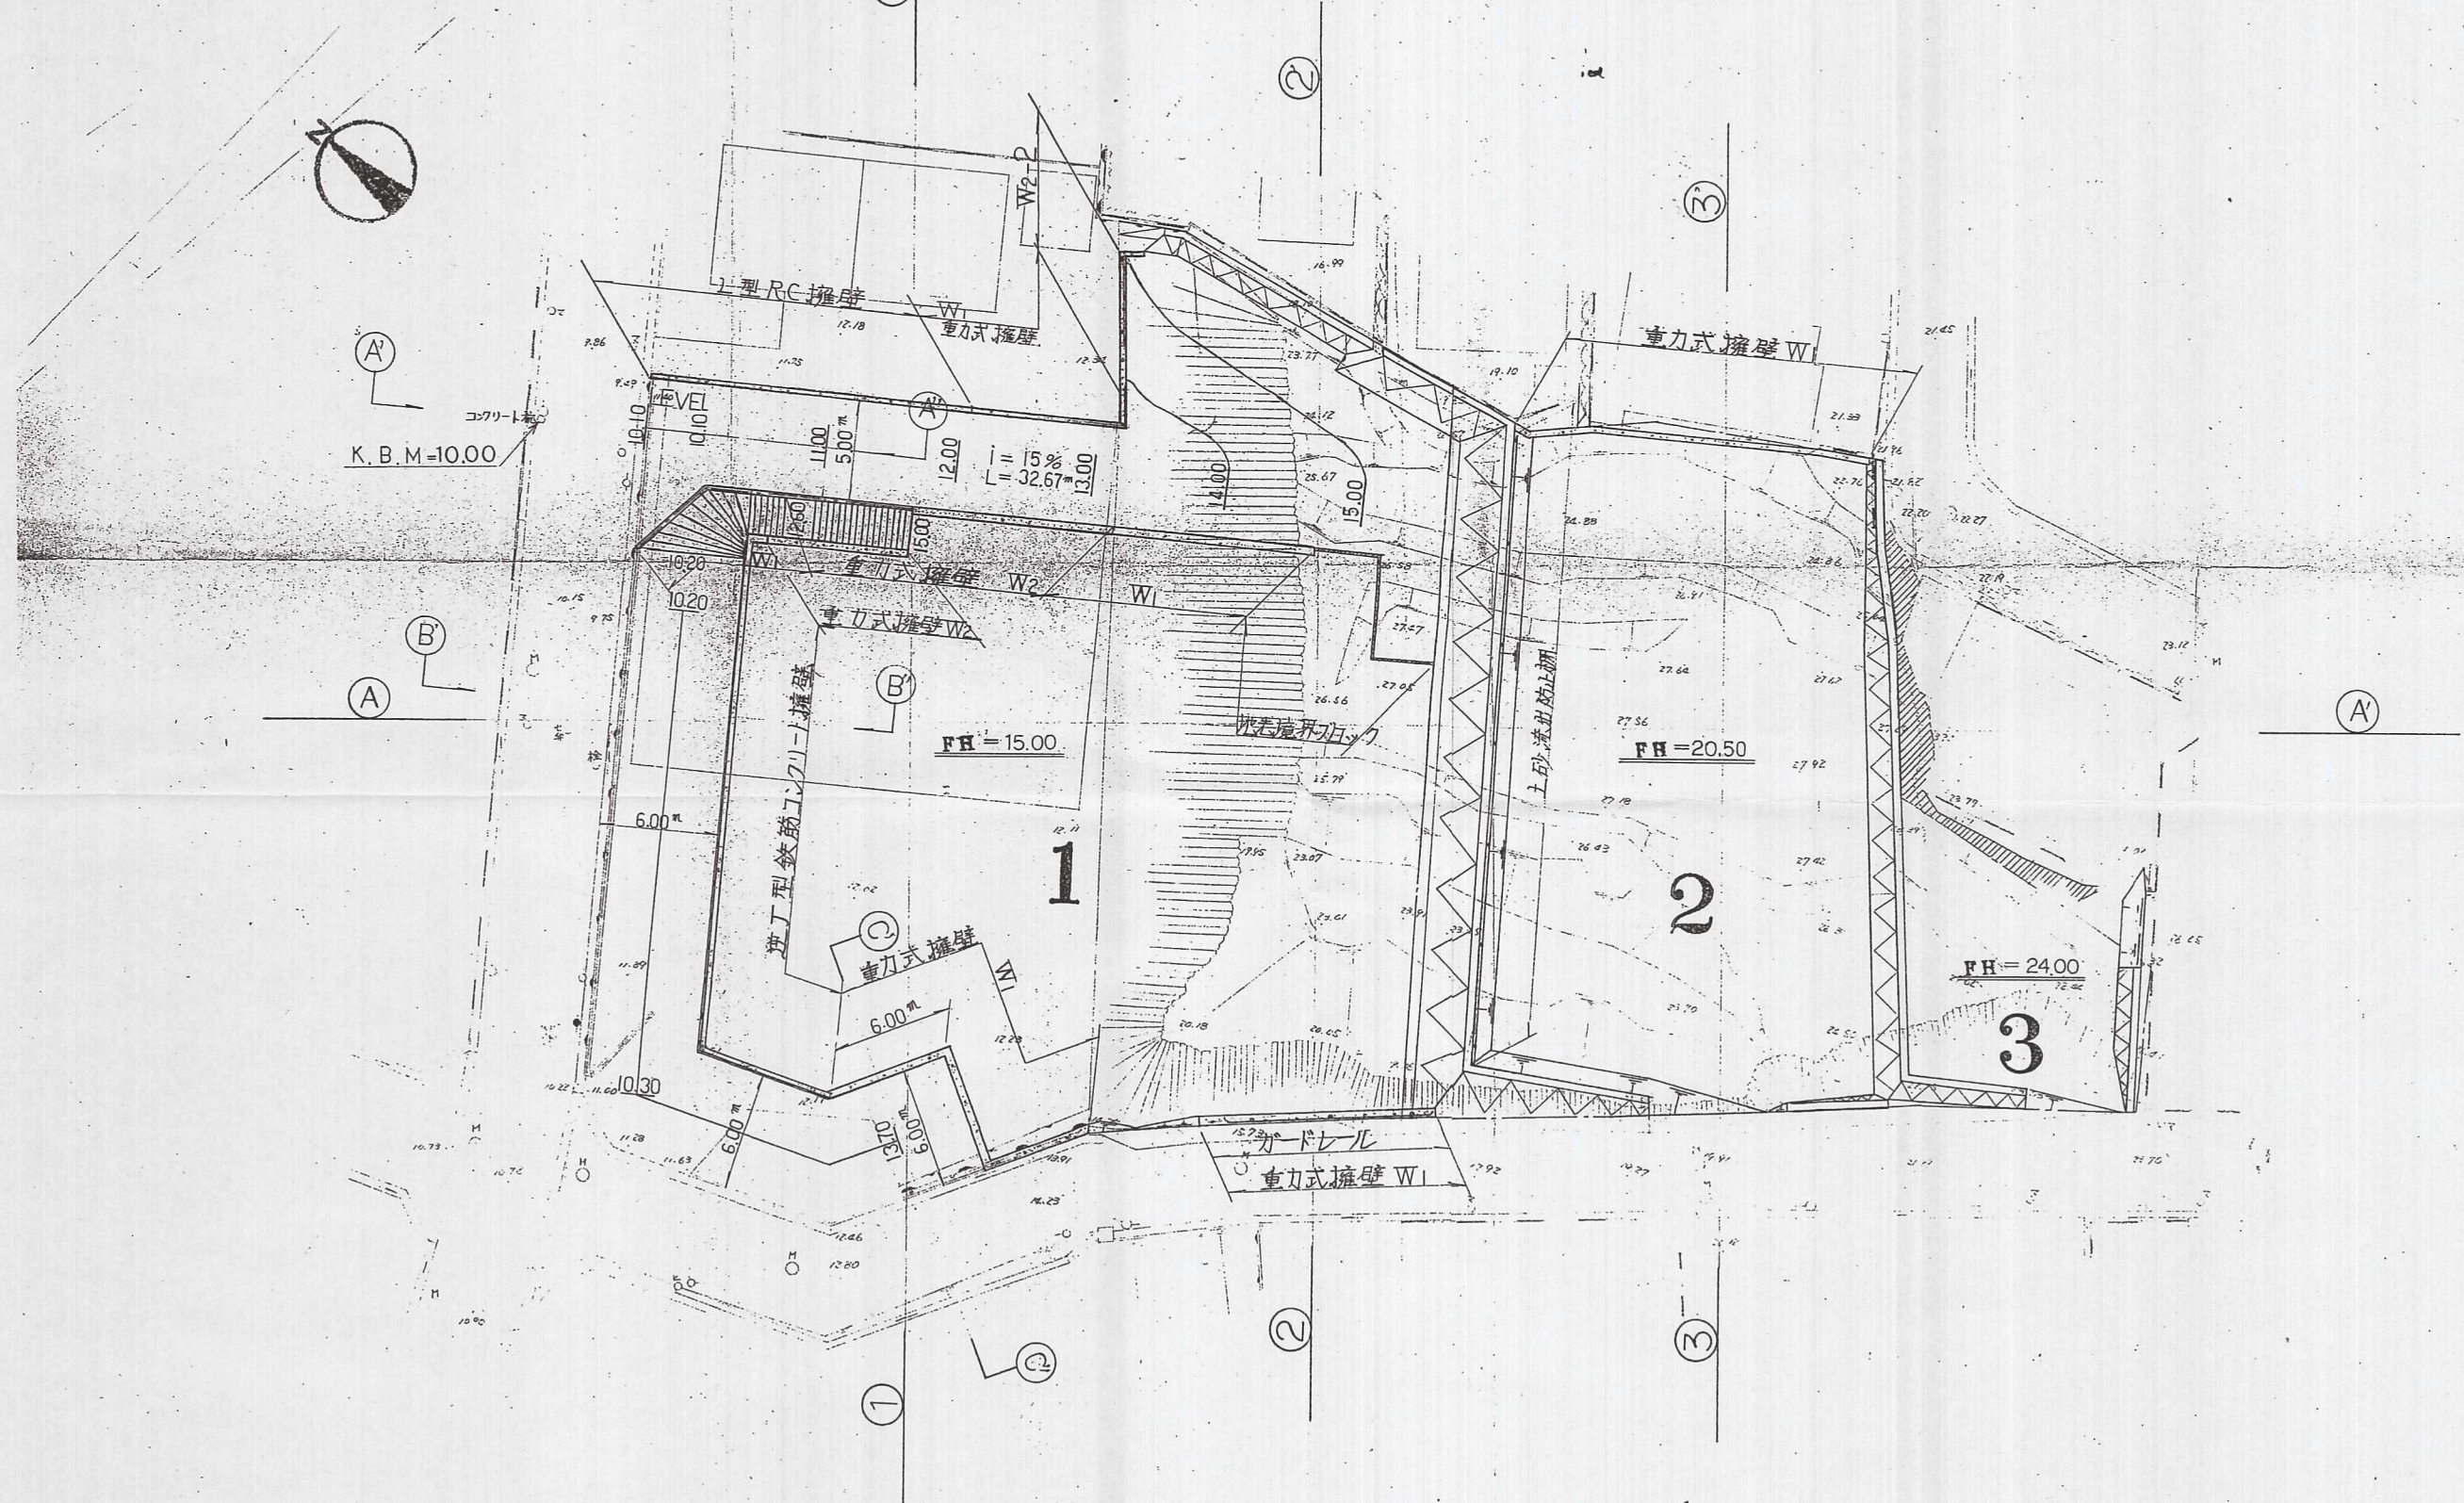

56-25

土木・建築・設計・測量

太平開発株式会社

摘要

工事場所
担当

小倉北区板櫃地内

件名
図名

宅地造成工事
造成成功平面図

縮尺 1:250
図面番号 3

12